



PIANTA PIANO TERRA - DISTRIBUZIONE GENERALE

SCALA 1:100

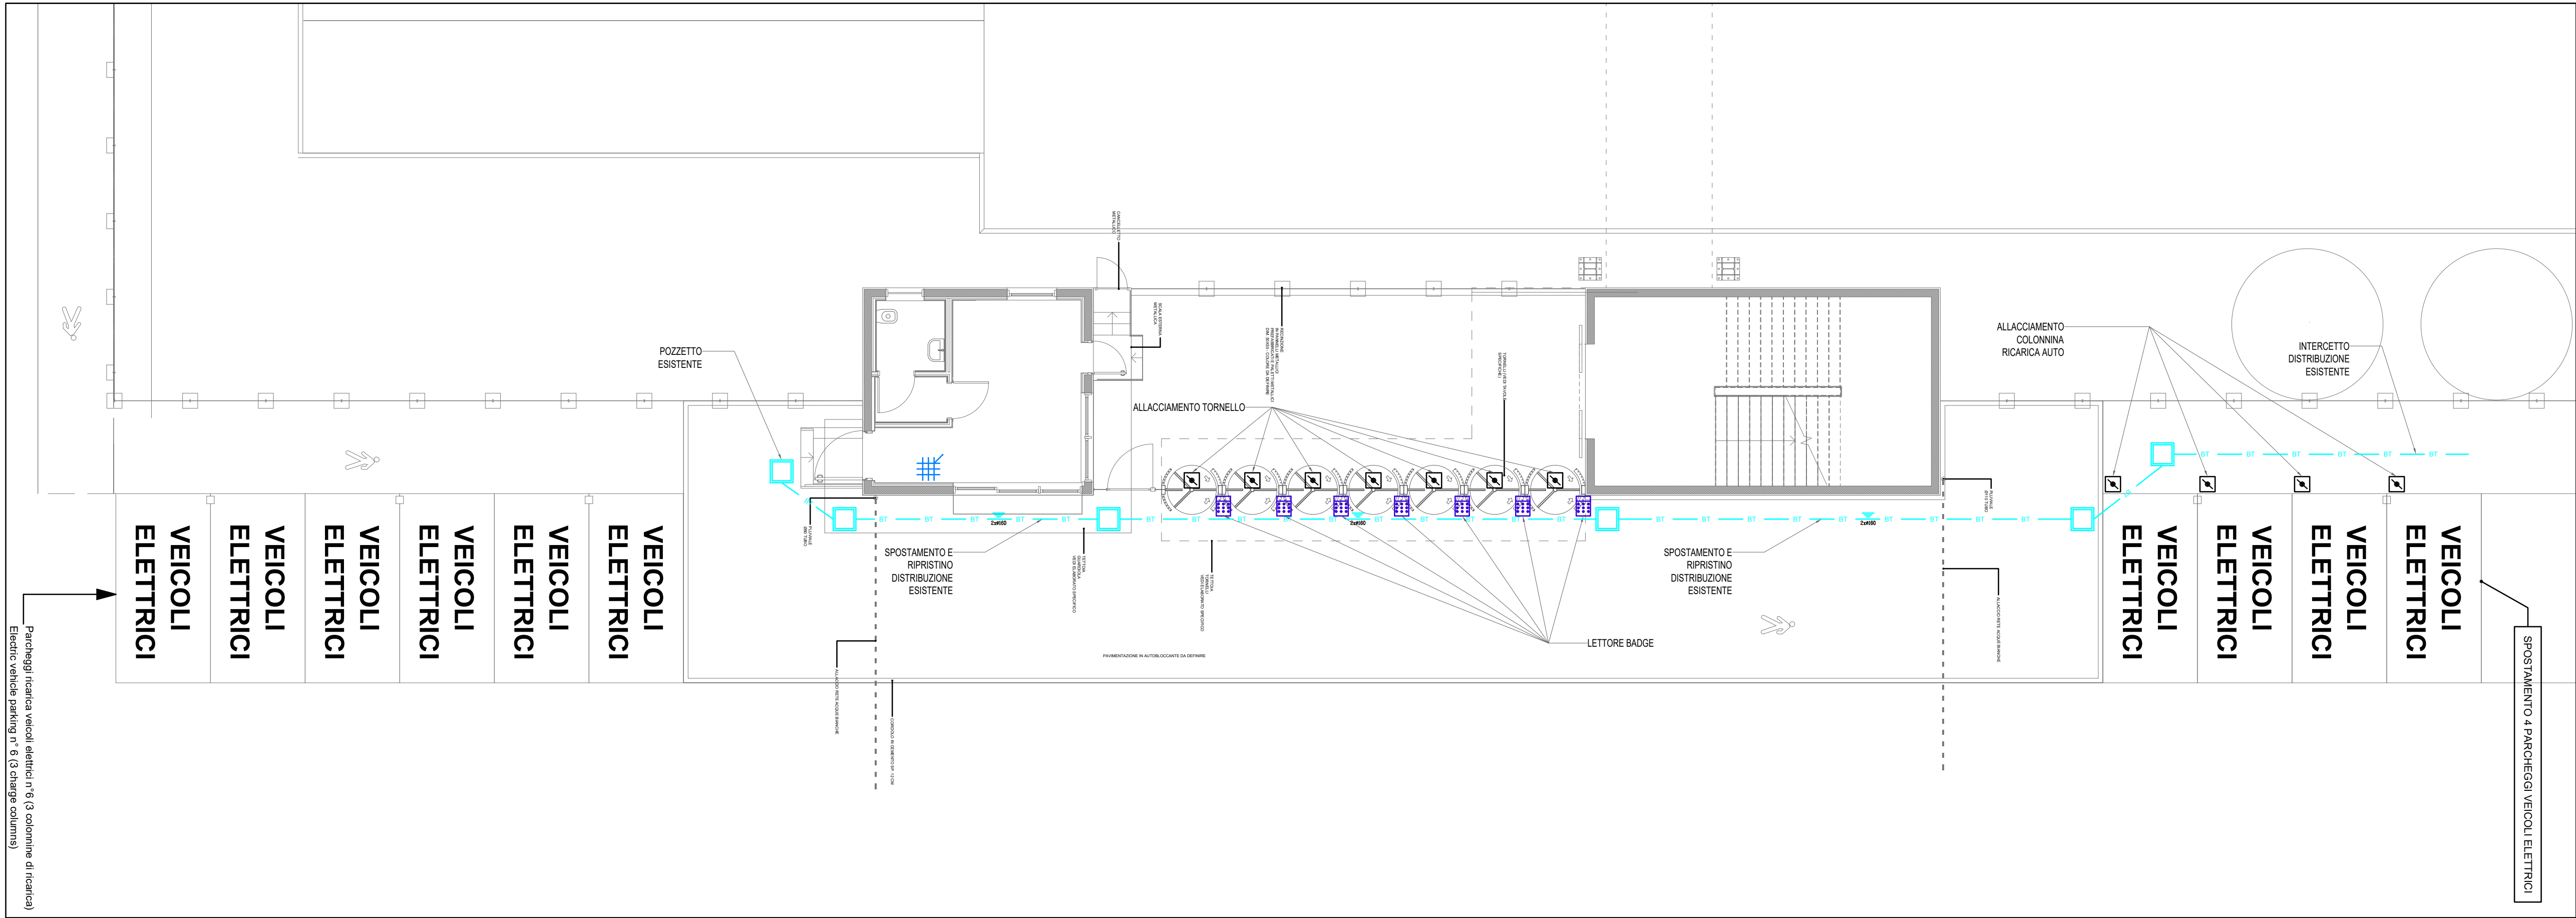

PIANTA PIANO TERRA - INTEGRAZIONE DISTRIBUZIONE GENERALE

SCALA 1:200

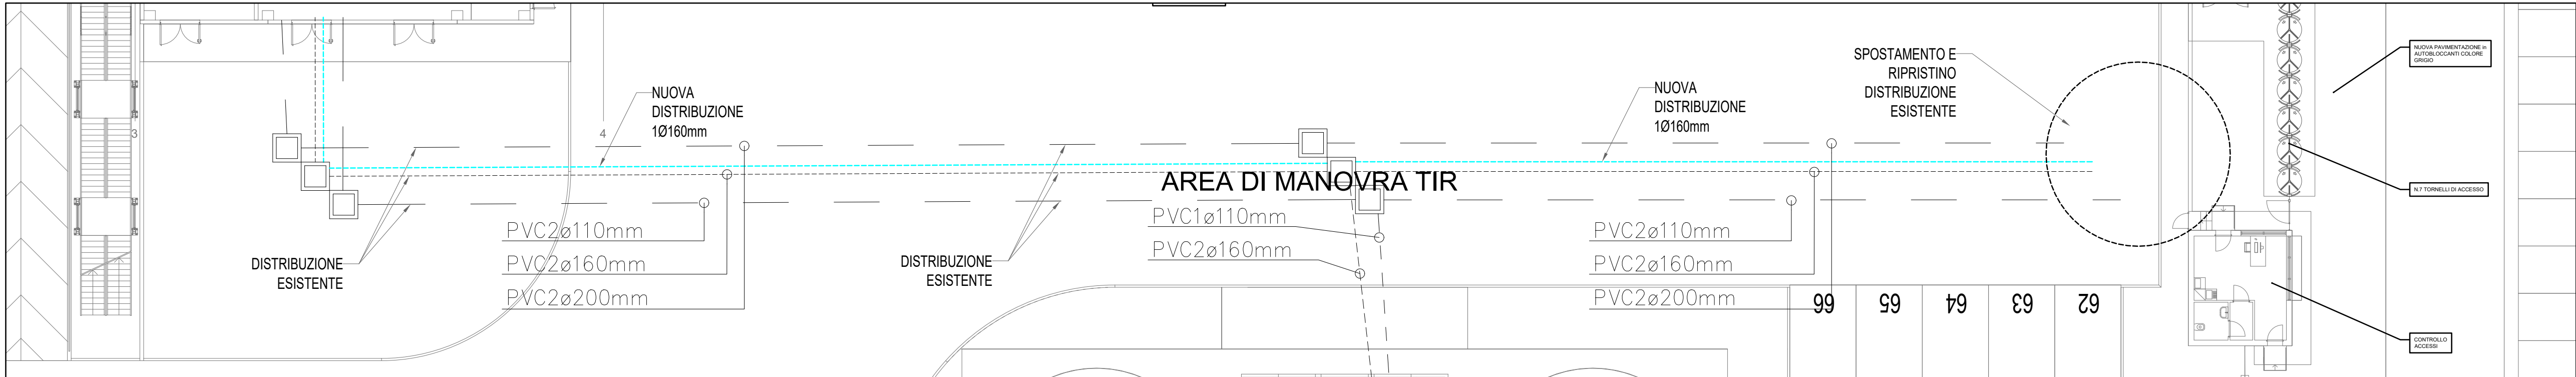


LEGENDE: IMPIANTO DI FORZA MOTRICE					
	PRESA UNIVERSALE		ALLACCIAMENTO GENERICO		
LEGENDE: IMPIANTO AUSILIARE					
	PRESA TRASMISSIONE (DATI)		LETTORE BARCODE		
LEGENDE: IMPIANTO DI TERRA					
	NODO EQUIPOTENZIALE		COLLEGAMENTO ALLA RETE NAZIONALE		
SIMBOLI VARI					
	POZZETTO		SCATOLA PORTAFRUTTI PER PARETI NORMALI		TUBAZIONE INTERRATA
	SCATOLA DI DERIVAZIONE DA INCASSO				

Regione
VENETO
Provincia
VERONA
Comune
NOGAROLE ROCCA
Committente
ENCORE + ITALY SPA

Progetto
RICHIESTA PERMESSO DI COSTRUIRE PER LA REALIZZAZIONE DI UN NUOVO COLLEGAMENTO PEDONALE SOPRAELEVATO DA REALIZZARE PRESSO LO STABILIMENTO LOGISTICO DI VIA DE GASPERI 15

Progettista

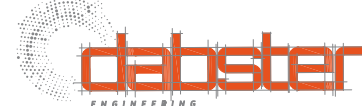

DABSTER s.r.l.
Sede Operativa: Via sommaccampagna 63/H 37137 Verona (VR)
mail@dabster.it
P.I. 04461690230

Direzione Lavori

Impresa Esecutrice

Fase
PROGETTO ESECUTIVO

Elaborato
PIANTA PIANO TERRA GENERALE

Impianto
IMPIANTI ELETTRICI

Data prima emissione
22/04/2022
Scala
1:100

N. Rev.	Data	Descrizione
00	22/04/2022	EMISSIONE

Disegnato SPA	Controllato MAR
Nome File 22_011-E-IE-TV-01-00	Tavola IE-TV-01-GENERALE