


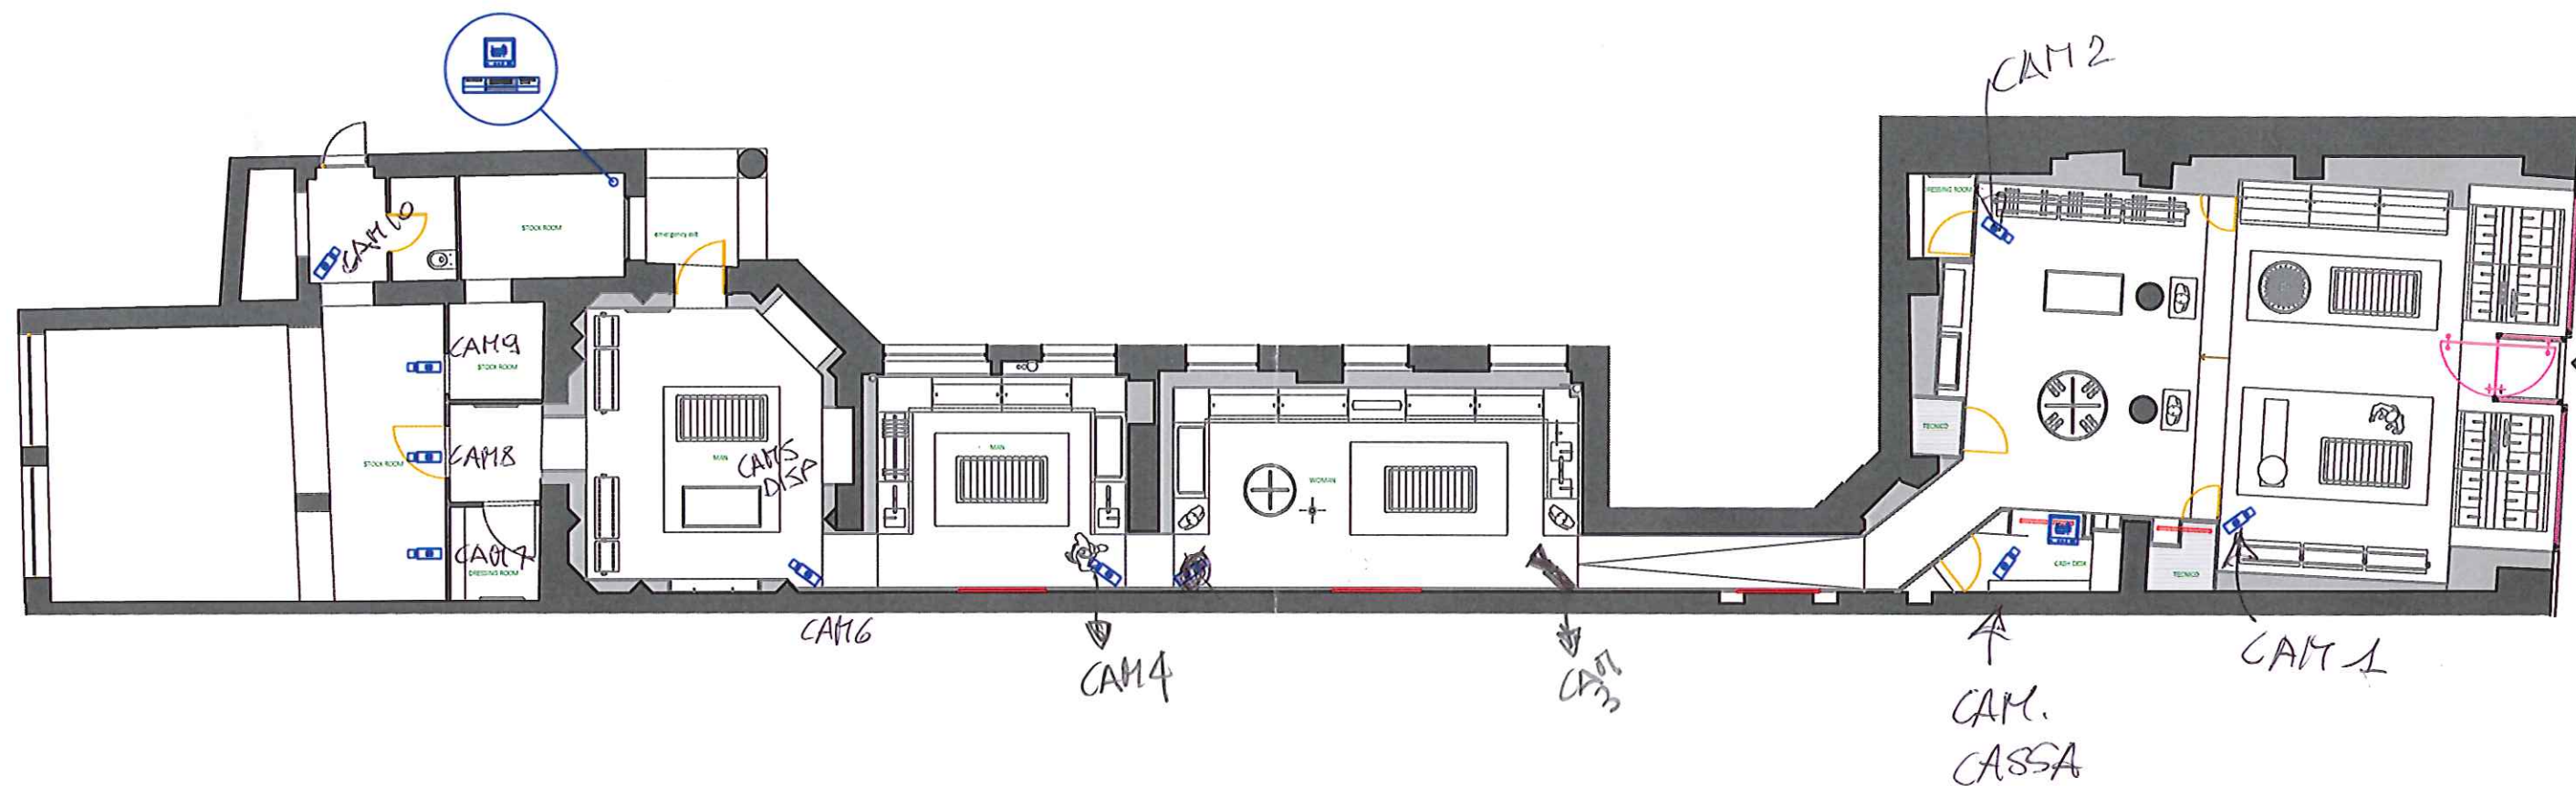


LEGENDA: impianto di TV.CC.

SIMBOLO	DESCRIZIONE	DESCRIPTION
	VIDEOREGISTRATORE DIGITALE	Magnétoscope
	DISTRIBUTORE VIDEO	Distributer video
	TELECAMERE FISSA DA INTERNO	Caméras à fixes intérieur
	TELECAMERE FISSA DA INTERNO IN CUPOLA	Caméra dôme intérieur fixe
	MONITOR	Moniteur


RAC su LAURANTECNOGROUP\LOGHIN\tecnogroup.jpg	
COMMITTENTE: TOD'S FRANCE SAS	DATA: 19 / 01 / 2012
	FILENAME: N / 0678 / 11 PI
OGGETTO: SHOW ROOM TOD'S RUE DU FOUBURG	OPERATORE: M.P.
IMPIANTI SICUREZZA - TVCC	REV: 1.0

2
10
19
1

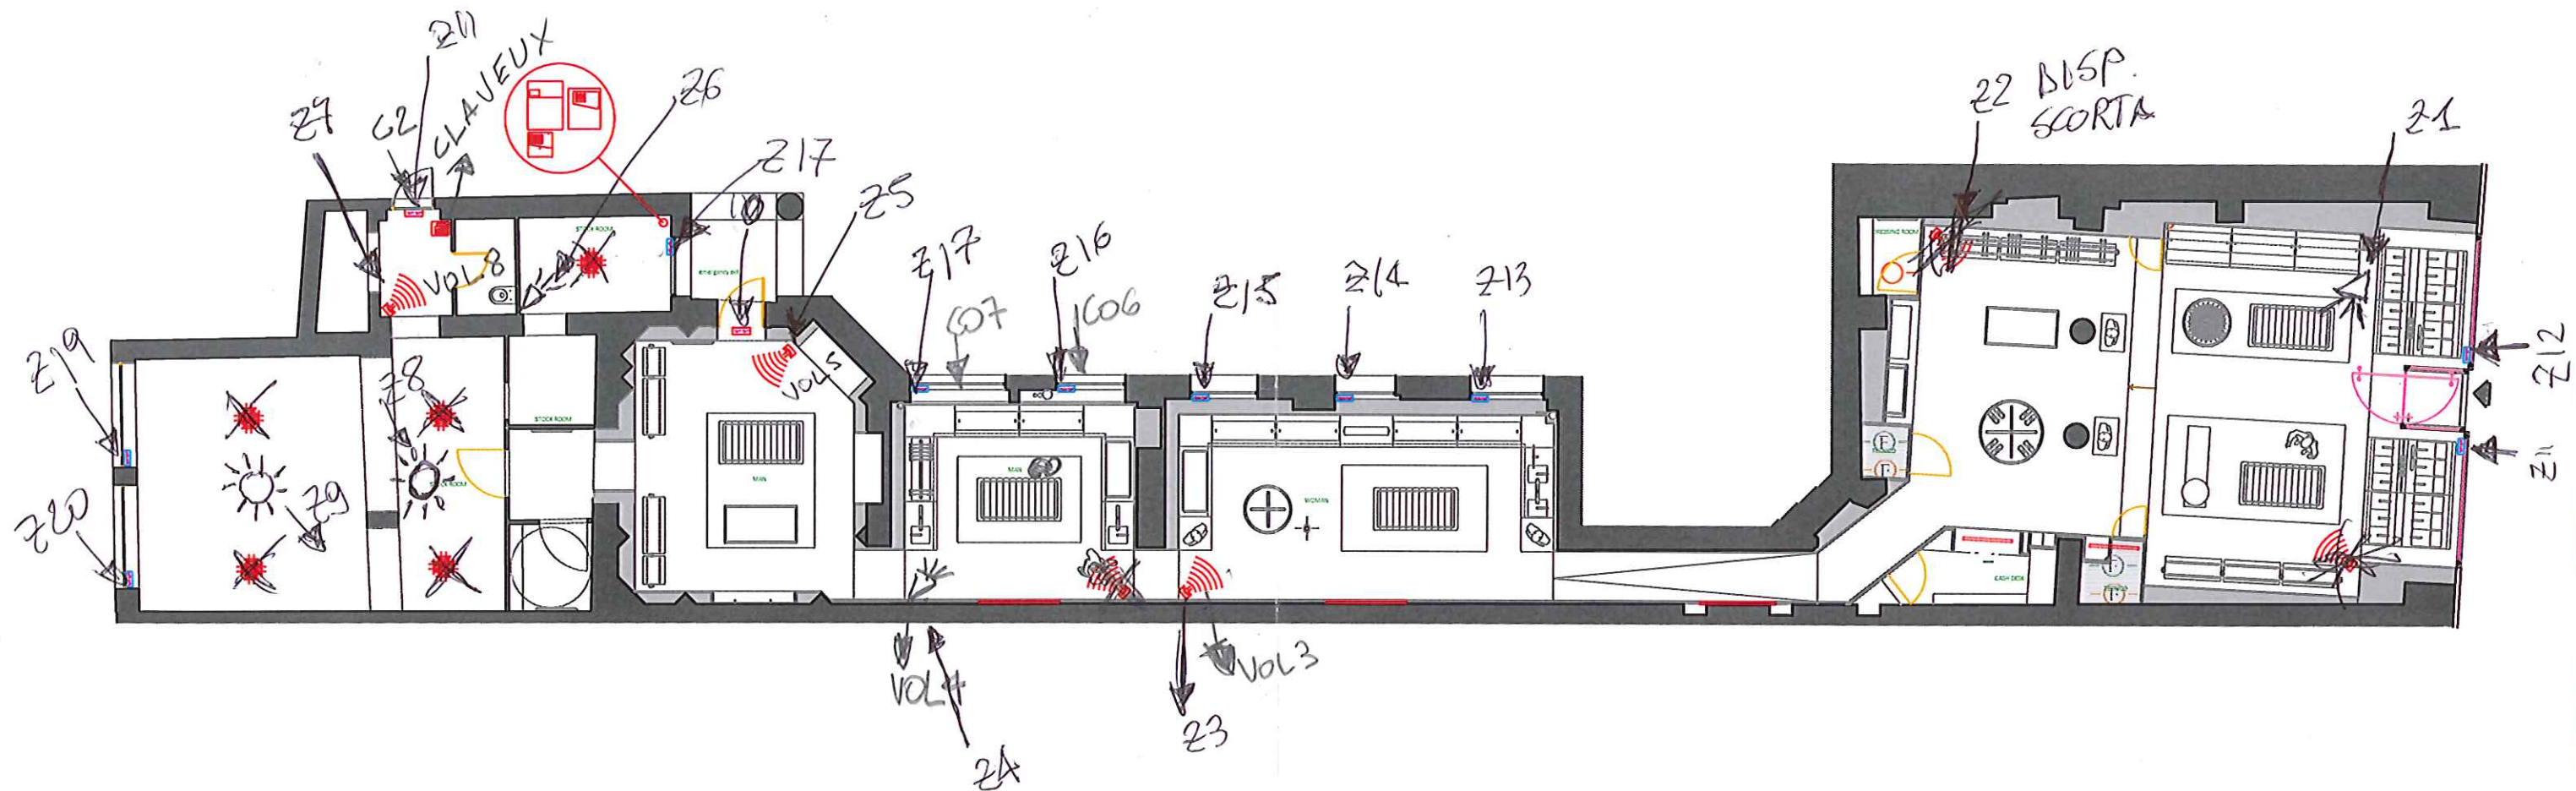

LEGENDA: impianto di allarme		
SIMBOLO	DESCRIZIONE	DESCRIPTION
	CENTRALE DI ALLARME	Centrale d'alarme
	TASTIERA REMOTA CENTRALE	Clavier LCD
	INSERITORE A CHIAVE	Interrupteur à clé
	COMBINATORE TELEFONICO	Téléphone dialler
	SIRENA DA ESTERNO AUTOALIMENTATA	Sirène extérieure
	SIRENA DA INTERNO AUTOALIMENTATA	Sirène intérieure
	RIVELATORE DI INTRUSIONE DA PARETE	Détecteur d'intrusion au mur
	RIVELATORE DI INTRUSIONE DA SOFFITTO	Détecteur d'intrusion au plafond
	CONTATTO MAGNETICO	Contact magnétique
	SENSORE INERZIALE	capteur inertiel

RAC su LAURANTECNOGROUP\LOGHIA\tecnogroup.jpg		
COMMITTENTE: TOD'S FRANCE SAS		DATA: 19/01/2012
		FILENAME: N/0678/11 PI
OGGETTO: SHOW ROOM TOD'S RUE DU FOUBURG		OPERATORE: M.P.
IMPIANTI SICUREZZA - RILEVAZIONE PRESENZE		REV: 1.0

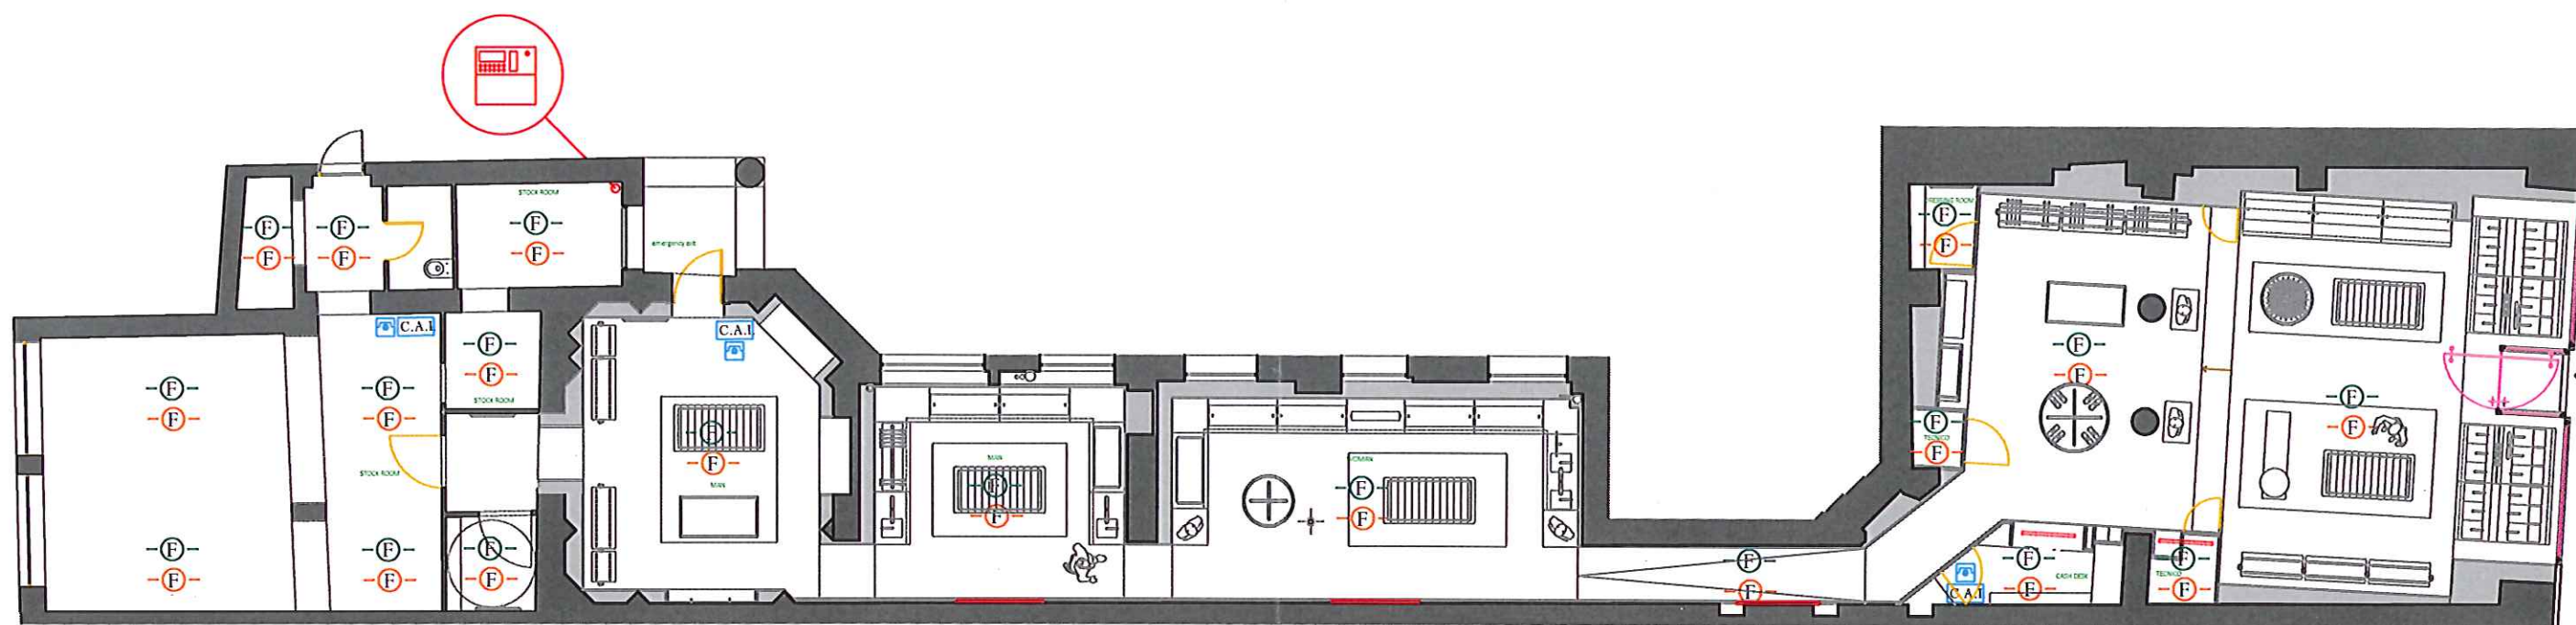

LEGENDA: impianto antincendio

SIMBOLO	DESCRIZIONE	DESCRIPTION
	CENTRALE DI ALLARME	Centrale d'alarme
	RILEVATORE OTTICO DI FUMO	Détecteur de fumée optique
	RILEVATORE DI FUMO NEL CONTROSOFFITTO	Détecteur de fumée optique dans le plafond
	RILEVATORE TERMOVELOCIMETRICO	Détecteur thermostatique
	PULSANTE MANUALE	Bouton manuel
	CASSONETTO OTTICO/ACUSTICO	Box optique-acoustique Ou une sirène
	SIRENA ESTERNA	Sirène extérieure

R/C su LAURA\TECNOGRUP\LOGHI\tecnogroup.jpg

COMMITTENTE: TOD'S FRANCE SAS

DATA: 19 / 01 / 2012

FILENAME: N / 0678 / 11 PI

OGGETTO: SHOW ROOM TOD'S RUE DU FOUBURG

OPERATORE: M.P.

IMPIANTI SICUREZZA - RILEVAZIONE INCENDI

REV: 1.0