


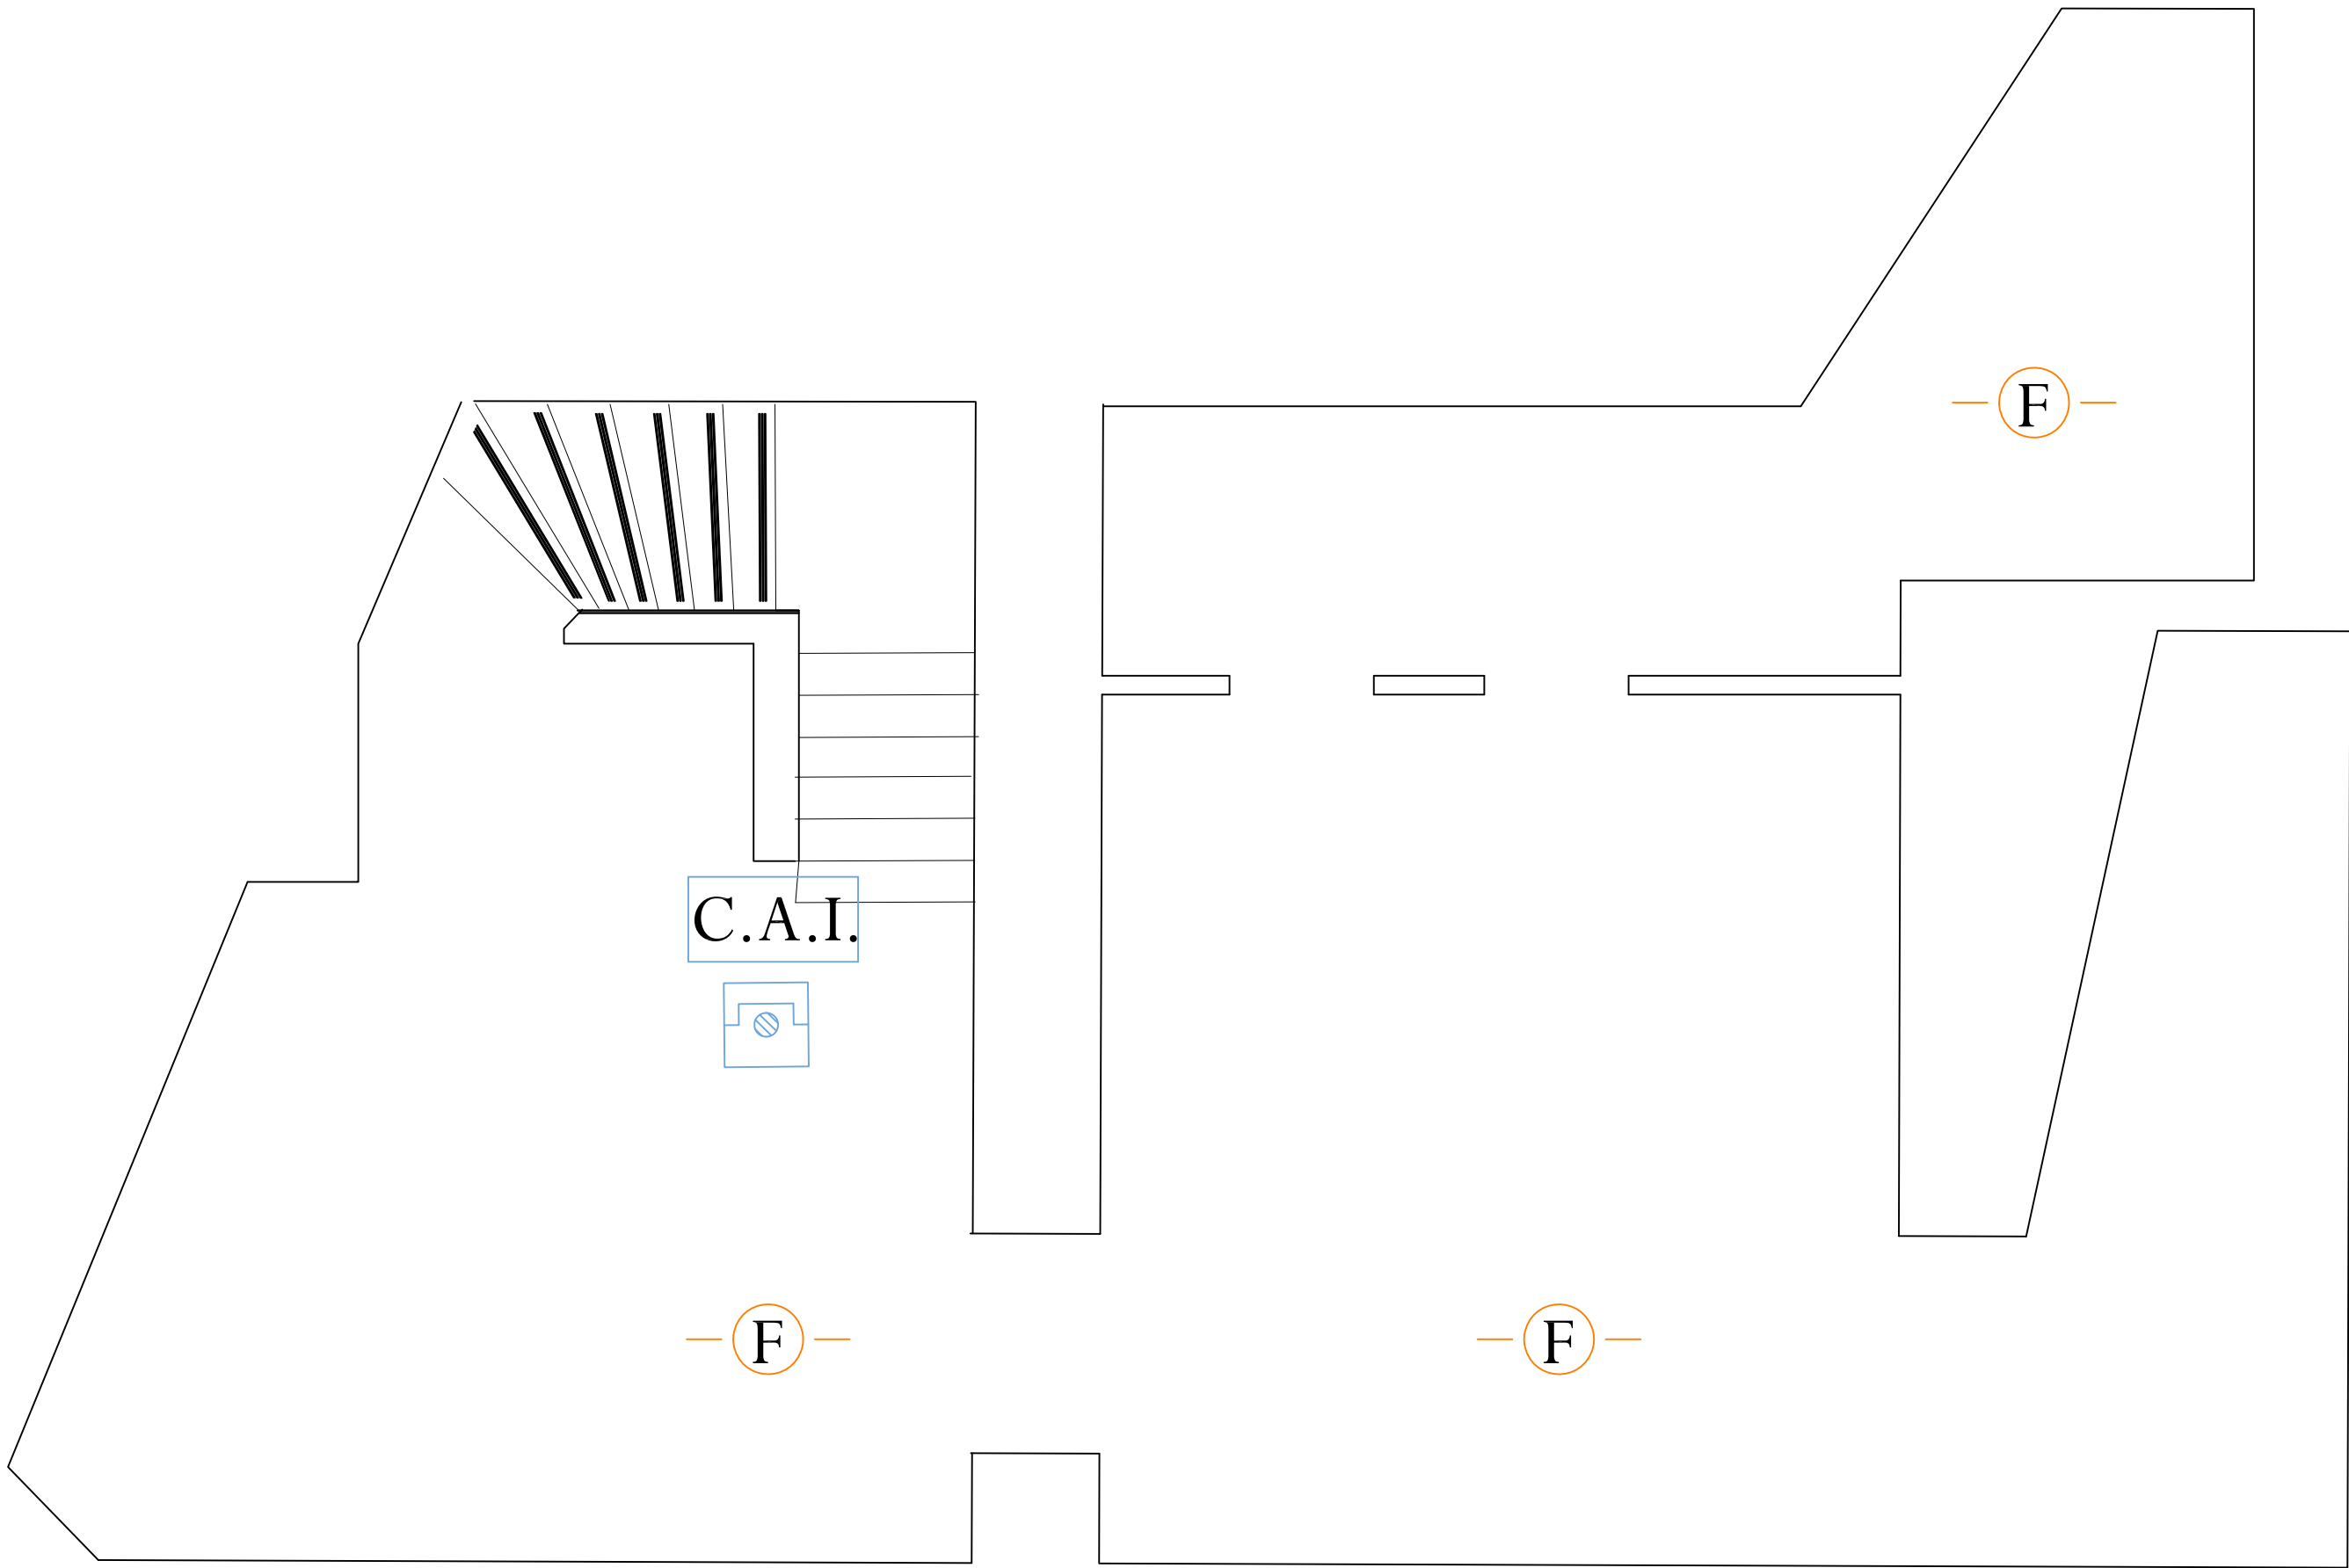

PIANO INTERRATO

R:\C su LAURA\TECNOGROUP\LOGHI\tecnogroup.jpg			
COMMITTENTE:	TOD'S FRANCE	DATA:	22 / 11 / 2011
		FILENAME:	A / 0082 / 11 schema esecutivo
OGGETTO:	SHOW ROOM PARIGI - RUE DE DRAGON (GRENELLE) IMPIANTI SICUREZZA - RILEVAZIONE FUMI	OPERATORE:	M.P.
		REV:	0.0

LEGENDA: impianto antincendio	
SIMBOLO	DESCRIZIONE
	CENTRALE DI ALLARME
	RIVELATORE OTTICO DI FUMO
	RILEVATORE NEL CONTROSOFFITTO
	RILEVATORE TERMOVELOCIMETRICO
	RIVELATORE LINEARE DI FUMO
	PULSANTE MANUALE
	CASSONETTO OTTICO/ACUSTICO
	PANNELLO RIPETITORE
	SIRENA ESTERNA