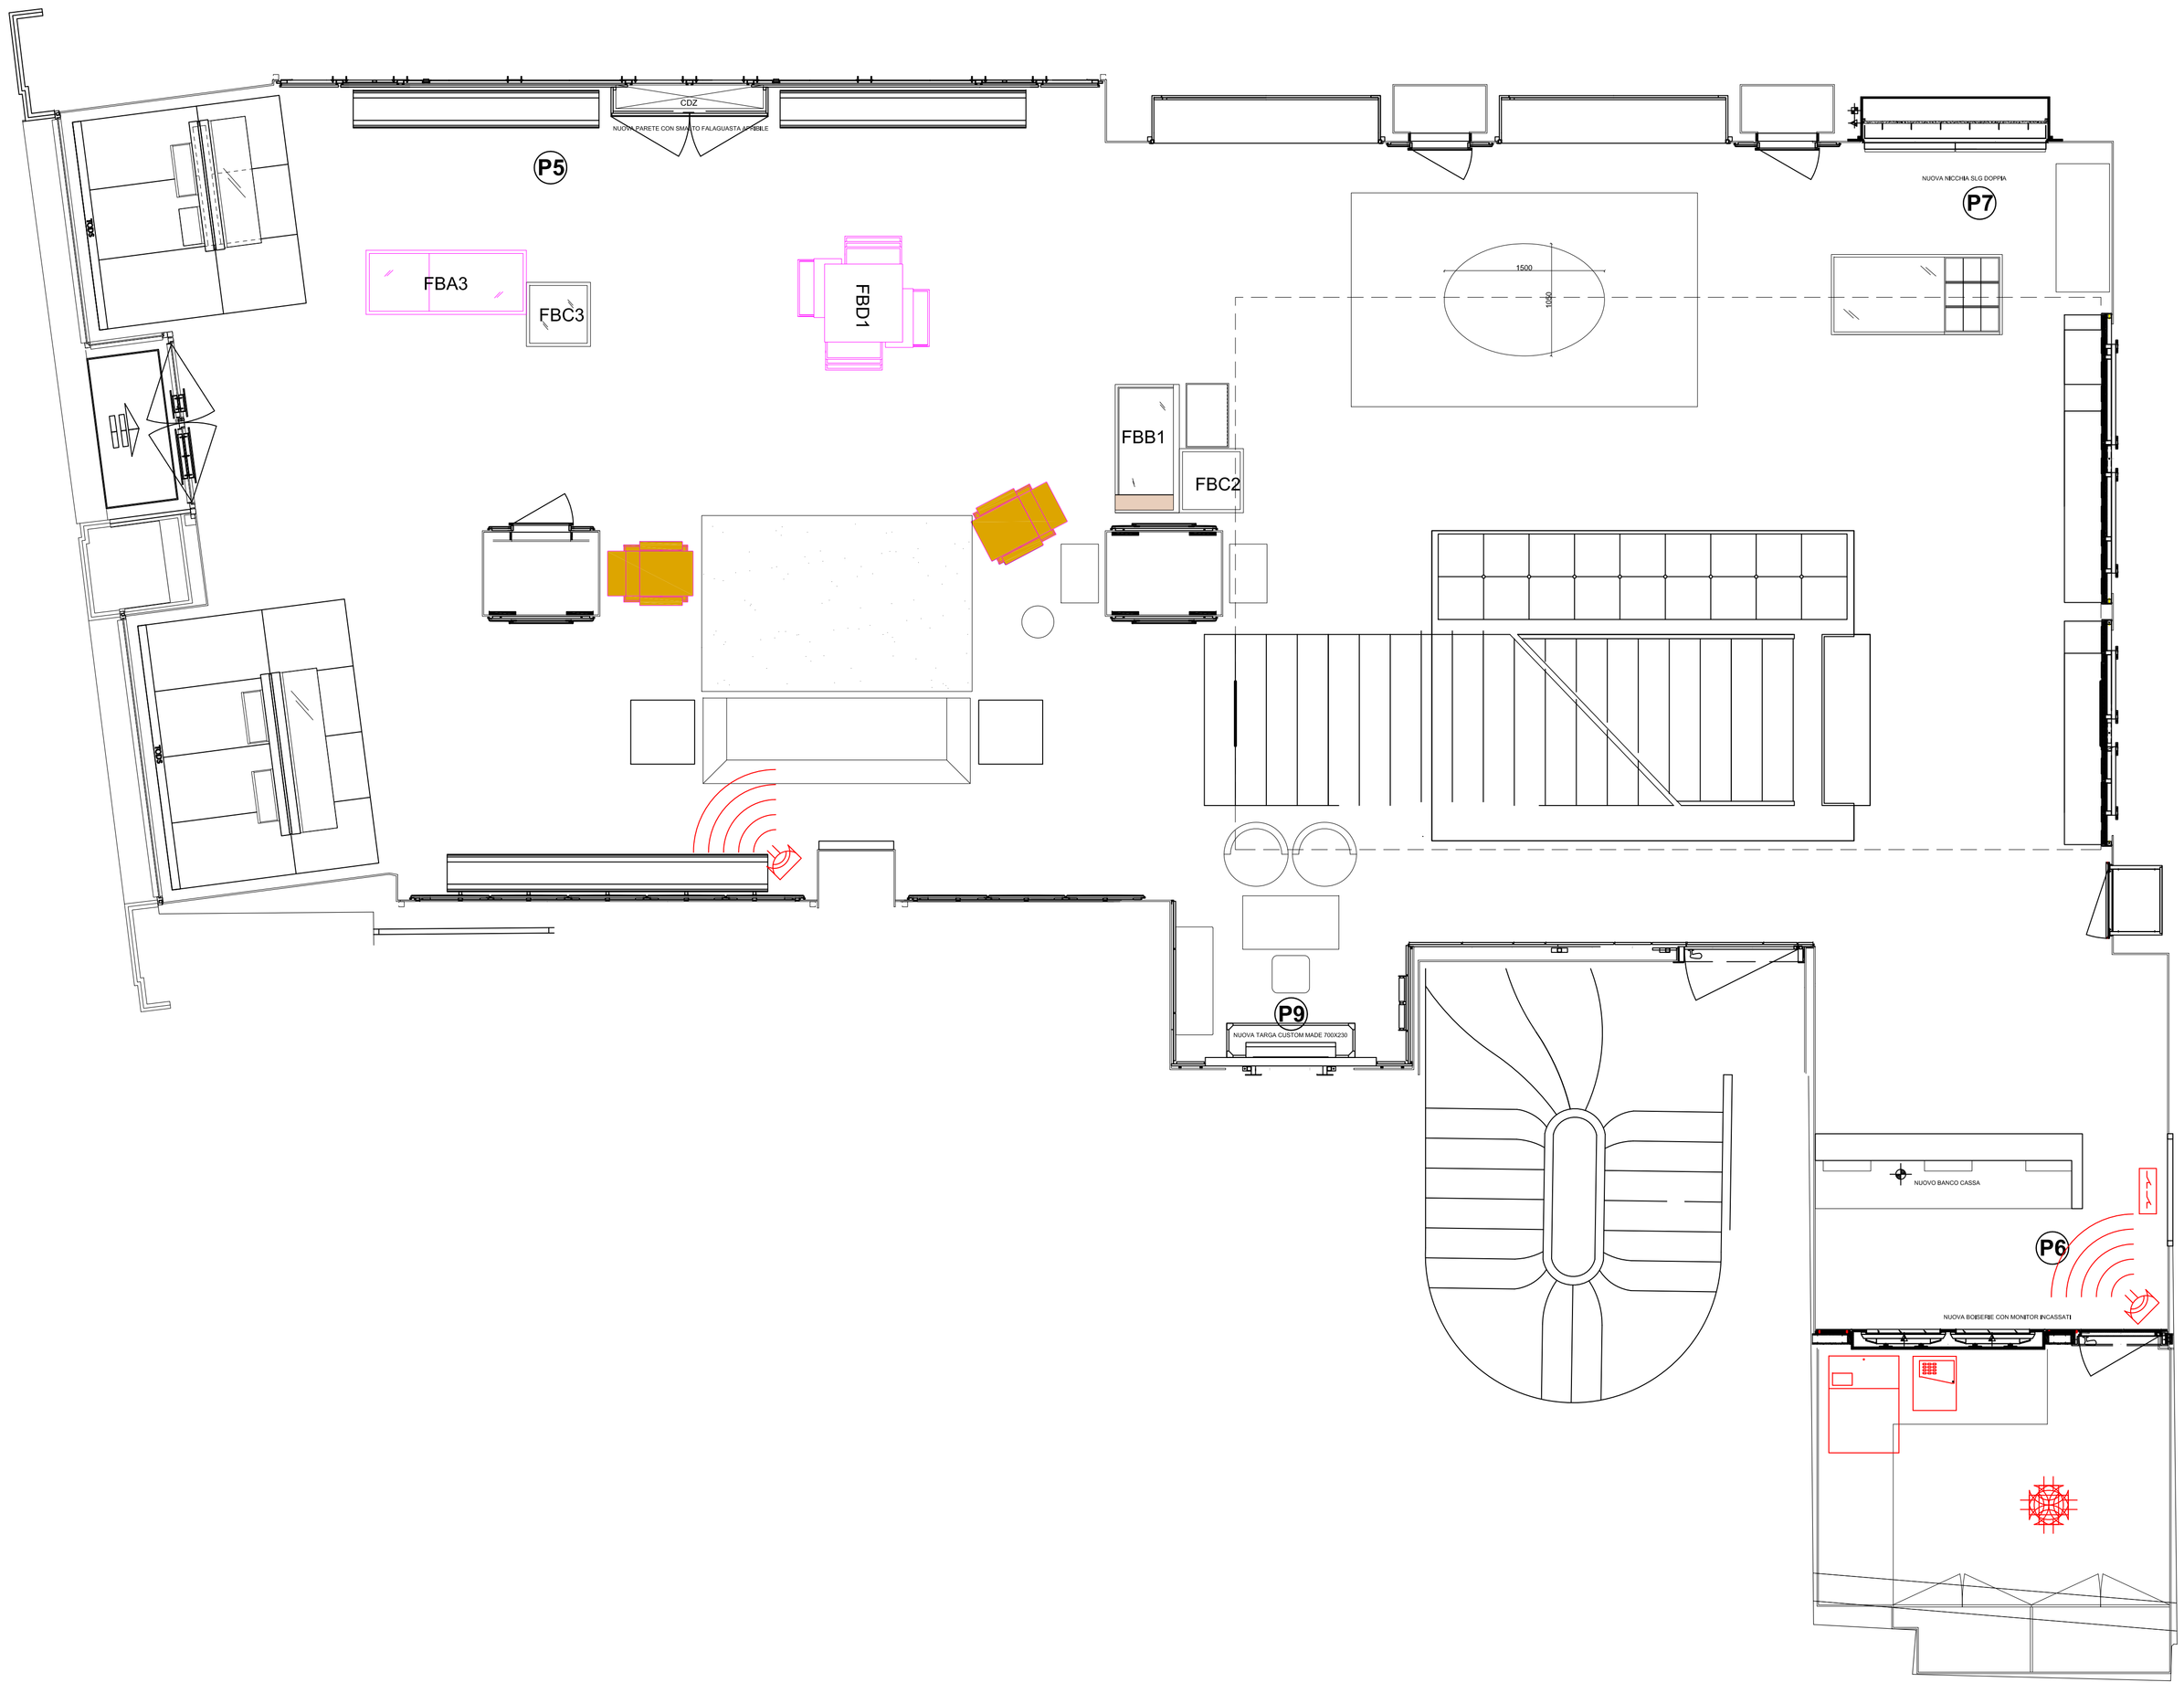

LEGENDA: impianto di allarme	
SIMBOLO	DESCRIZIONE
	CENTRALE DI ALLARME
	TASTIERA REMOTA CENTRALE
	INSERITORE A CHIAVE
	C0MBINATORE TELEFONICO
	SIRENA DA ESTERNO AUTOALIMENTATA
	SIRENA DA INTERNO AUTOALIMENTATA
	PONTE RADIO
	RIVELATORE INFRAROSSO DA PARETE
	RIVELATORE INFRAROSSO DA SOFFITTO
	CONTATTO MAGNETICO
	SENSORE INERZIALE

R:\C su LAURA\TECNOGROUP\LOGHI\tecnogroup.jpg

COMMITTENTE:	TOD'S FRANCE SARL	**DATA:**	22 / 11 / 2011
		FILENAME:	A / 0081 / 11 schema esecutivo
OGGETTO:	SHOW ROOM TOD'S PARIGI - RUE DE FAUBOURG 29 IMPIANTI SICUREZZA - RILEVAZIONE PRESENZE	**OPERATORE:**	M.P.
		REV:	0.0