


APPROVATO DA ANDREUCCI
 DATA 25/01/02 FIRMA [Signature]

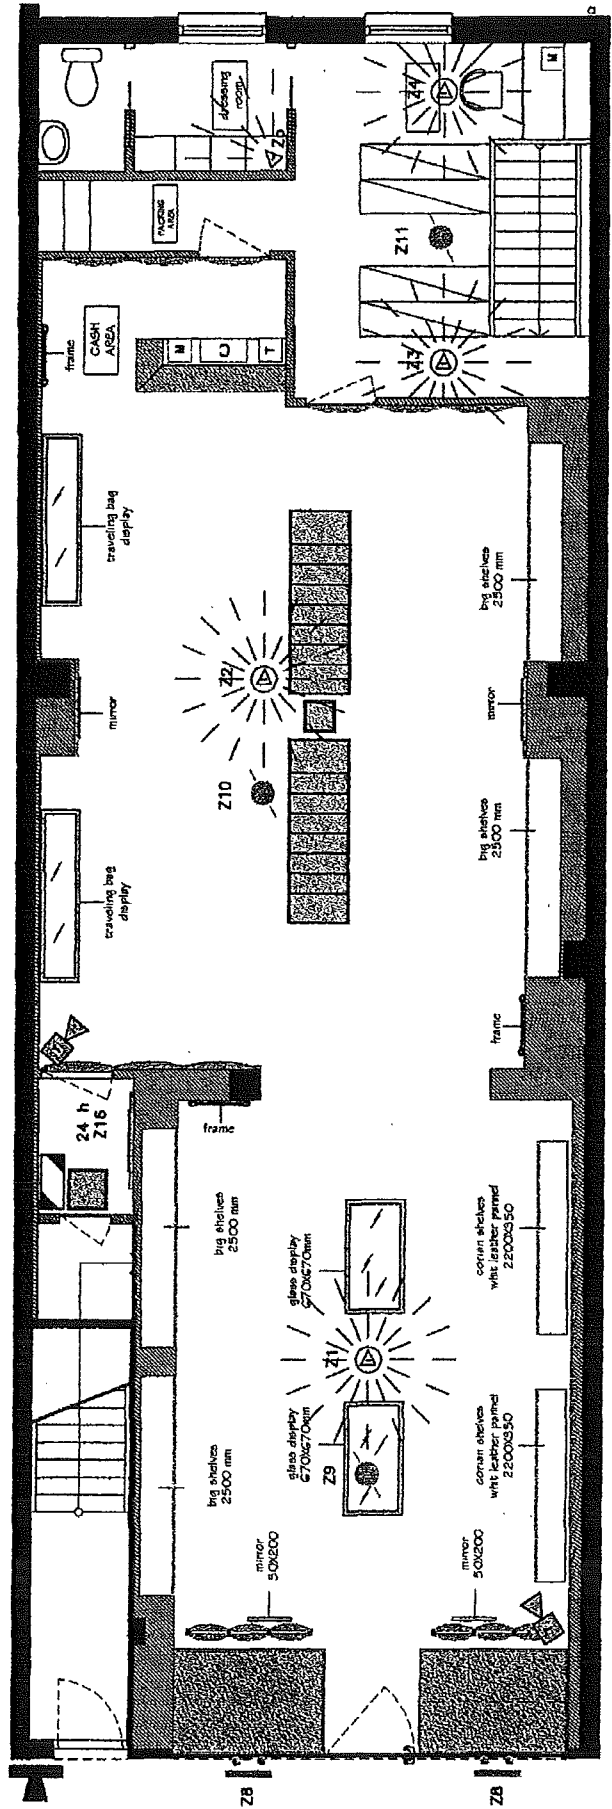


NEGOZIO TOD'S
 AMSTERDAM
 N/0017/02
 Rev. n° 01 del 26 luglio 2002
 Elaborato da: Michele Palazzini

PIANTA PIANO TERRA

LEGENDA				Monitor
	Centrale-furto/fumo		Contatto Magnetico	Telecamera
	Centrale - fumo		Contatto Inerziale	Rivelatore soffitto
	Tastiera		Rivelatore fumo	Volumetrico IR
	Sirena		Ciclico	Barriera incendio

APPROVATO DA AUGURELLI
 DATA 25/01/02 FIRMA AM

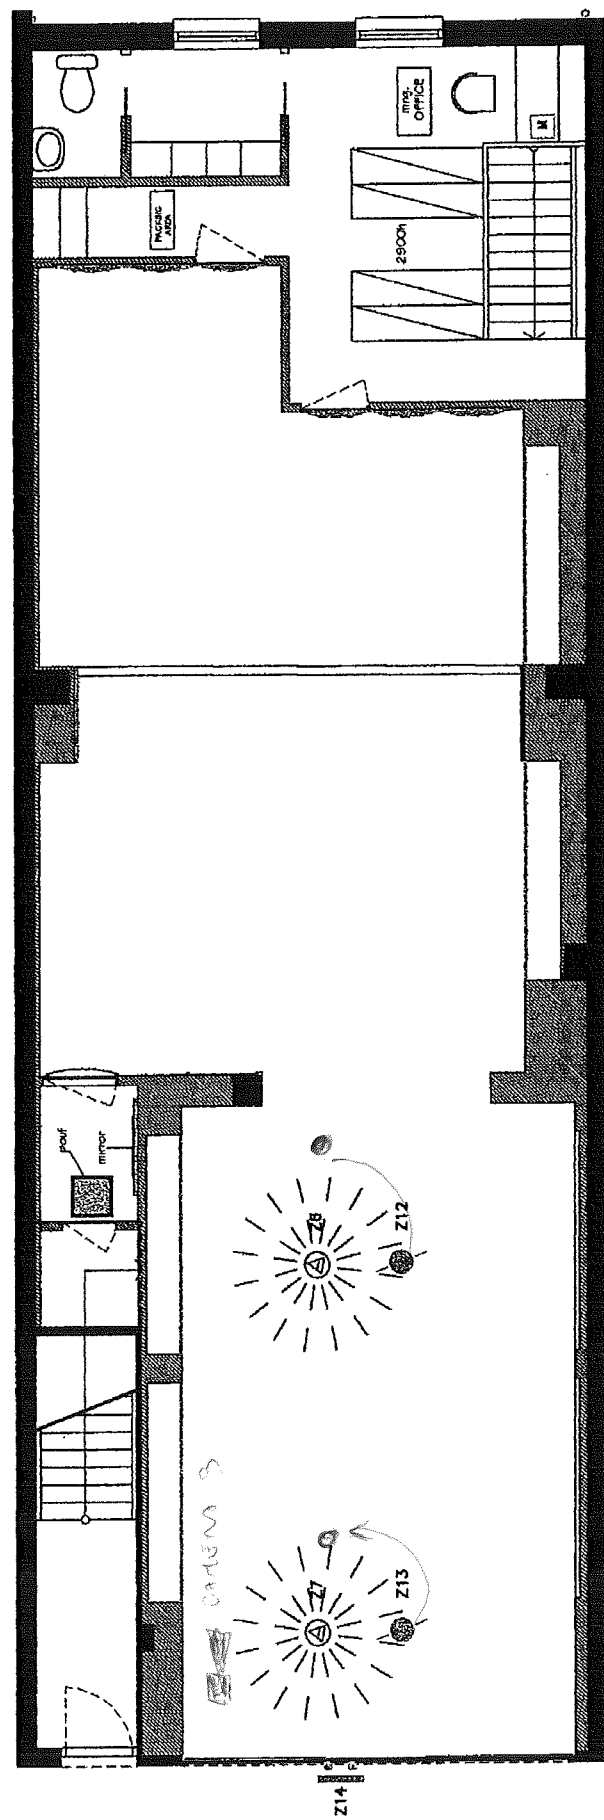

NEGOZIO TOD'S
 AMSTERDAM
 N/0017/02
 Rev. n° 01 del 26 luglio 2002
 Elaborato da: Michele Palazzini

PIANTA PIANO INTERRATO

LEGENDA				Monitor
	Centrale-furto/fumo		Contatto Magnetico	Telecamera
	Centrale - fumo		Contatto inerziale	Rivelatore soffitto
	Tastiera		Rivelatore fumo	Volumetrico IR
	Sirena		Celico	Barriera incendio

0734 ~~1866~~ 55

990896

G.A.M.T. x

ALUAT M.

WZOMASO WGO

0031-206757-186

1034 COMBIC WOS DIA.

ZS 89. G.A.M.T.

TSL. 256000

0031 206757-143.

172.30.33.254

IP VER

172.30.33.1

GATEWAY

255.255.255.0

SUBNET

172.16.2.50

D.O.N.S

PONTA CLIENT NET

6400

PONTA SERVERS WBS

8000

IP) 172.30.33.3
SUB) 255.255.0.0

GATE 172.30.33.1

ONS } 172.16.2.50
SERVERS } " " 51