


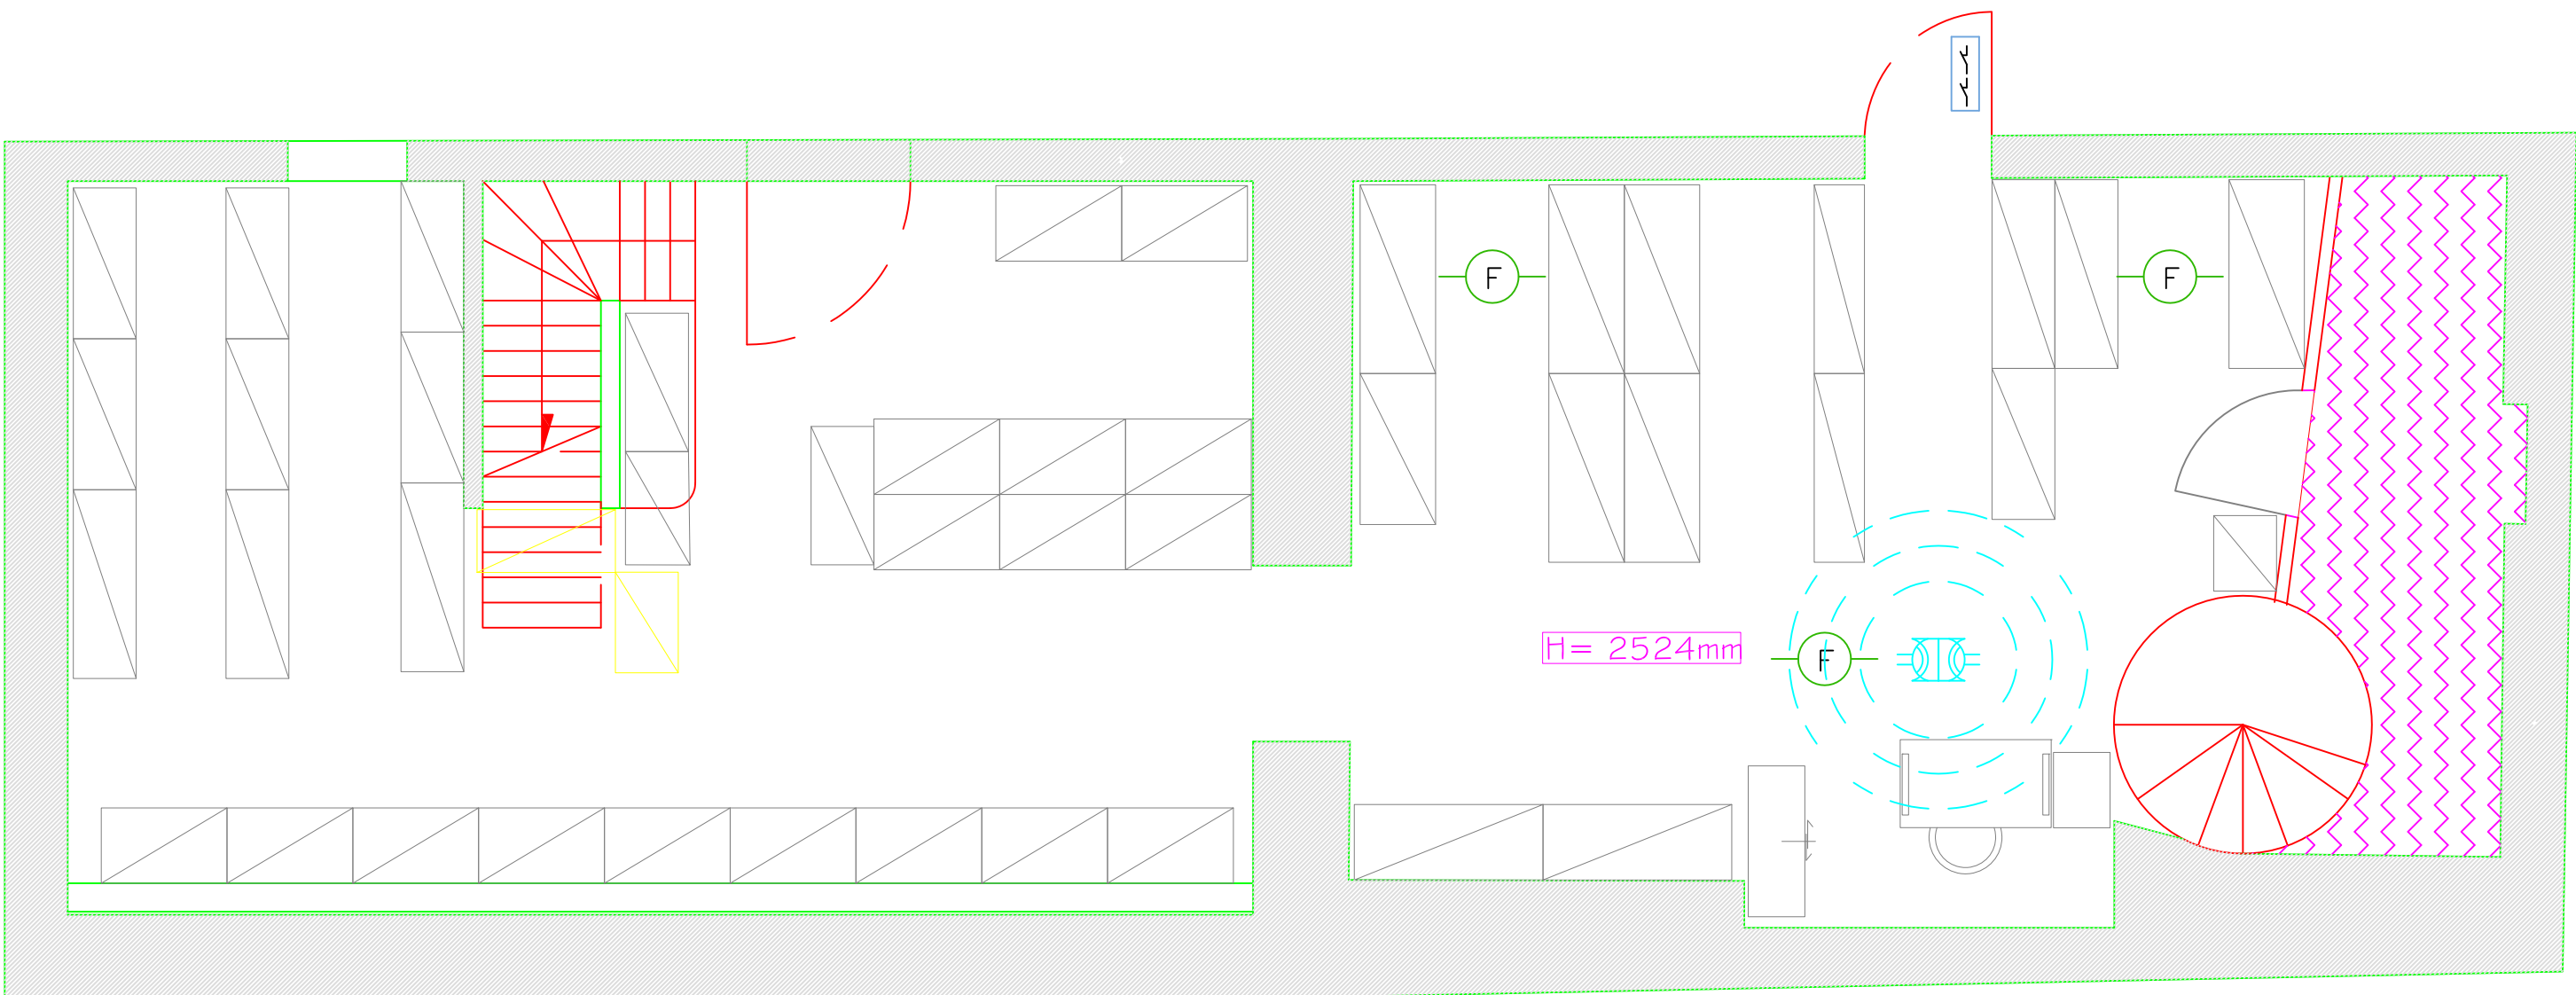

| LEGENDA |                    |
|---------|--------------------|
|         | Centrale furto     |
|         | Tastiera           |
|         | Riv. IR soffitto   |
|         | Riv. IR 12 mt      |
|         | Contatto Magnetico |
|         | Contatto Inerziale |
|         | Sirena esterna     |

Magazzino

| LEGENDA |                       |
|---------|-----------------------|
|         | Riv. di fumo          |
|         | Pulsante Manuale      |
|         | Cassonetto O/A        |
|         | Sirena esterna        |
|         | Registratore Digitale |
|         | Monitor               |
|         | Telecamera B/N        |