


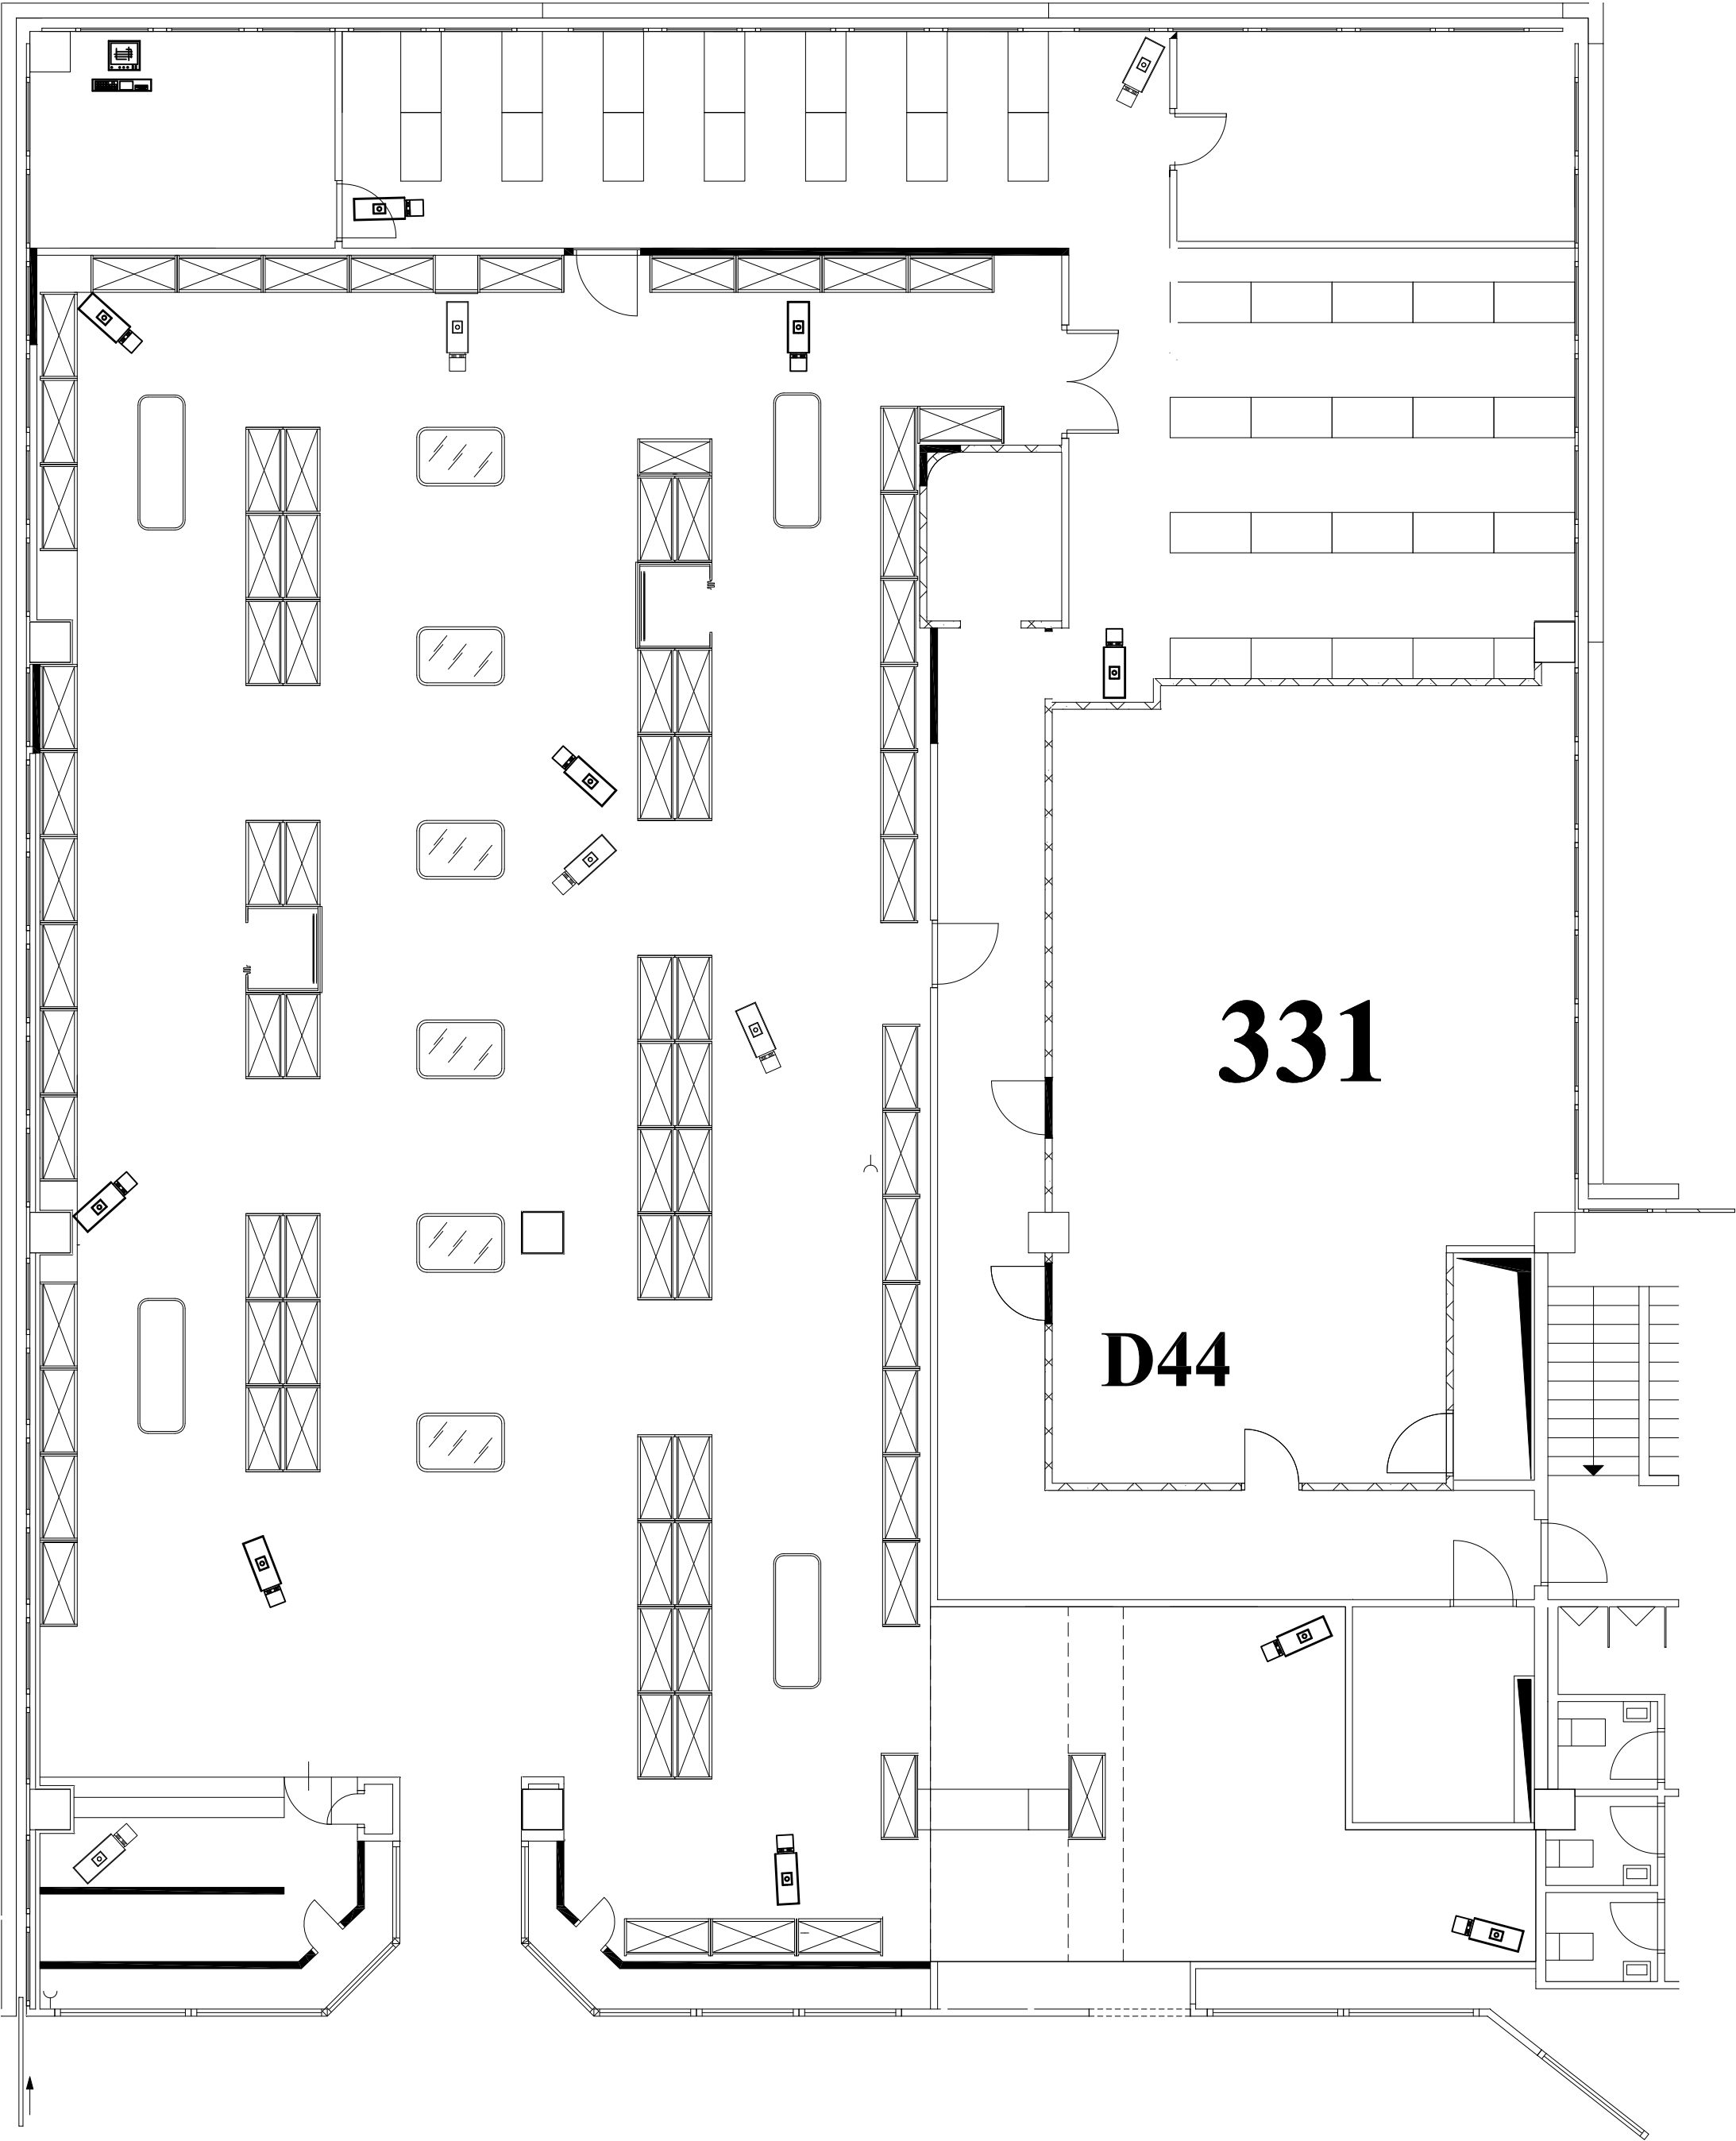

LEGENDA: impianto di TV.CC.	
SIMBOLO	DESCRIZIONE
	VIDEOREGISTRATORE
	TASTIERA DI GESTIONE VIDEOREGISTRATORE
	TELECAMERE FISSA DA ESTERNO
	TELECAMERE FISSA DA INTERNO
	TELECAMERE FISSA DA INTERNO (AMPLIAMENTO)
	TELECAMERE SPEED-DOME DA ESTERNO
	TELECAMERE SPEED-DOME DA INTERNO
	MONITOR

R:\C su LAURA\TECNOGROUP\LOGHI\tecnogroup.jpg	
COMMITTENTE: GENDEL SA	DATA: 03 / 07 / 2009
	FILENAME: N /024/09 PI
OGGETTO: OUTLET MENDRISIO - IMPIANTI SICUREZZA	OPERATORE: GRS PROJECT SRL
AMPLIAMENTO OUTLET & MAGAZZINO - PIANO 3 FOXTOWN	REV: 0.0