

6° PIANO "ATTACCATO CON CORRIDORE CORSO VENEZIA" LOOP 2 MASTER



TECNOGROUP
sistemi integrati di sicurezza

COMMITTENTE: TOO SPA

DATA: 19 / 05 / 2008

FILENAME:

OGGETTO: VIA SERBELLONI - PIANO SESTO


OPERATORE: GRS PROJECT SRL

REV: 0,0

LEGENDA: impianto antincendio

SIMBOLO	DESCRIZIONE
	RIVELATORE DI FUMO
	RIVELATORE DI FUMO (CONTROSOFFITTO)
	PULSANTE MANUALE
	CASSONETTO OTTICO/ACUSTICO

"ATTACCATO COM. CENTRALE CORSO VENEZIA" COM ESP.

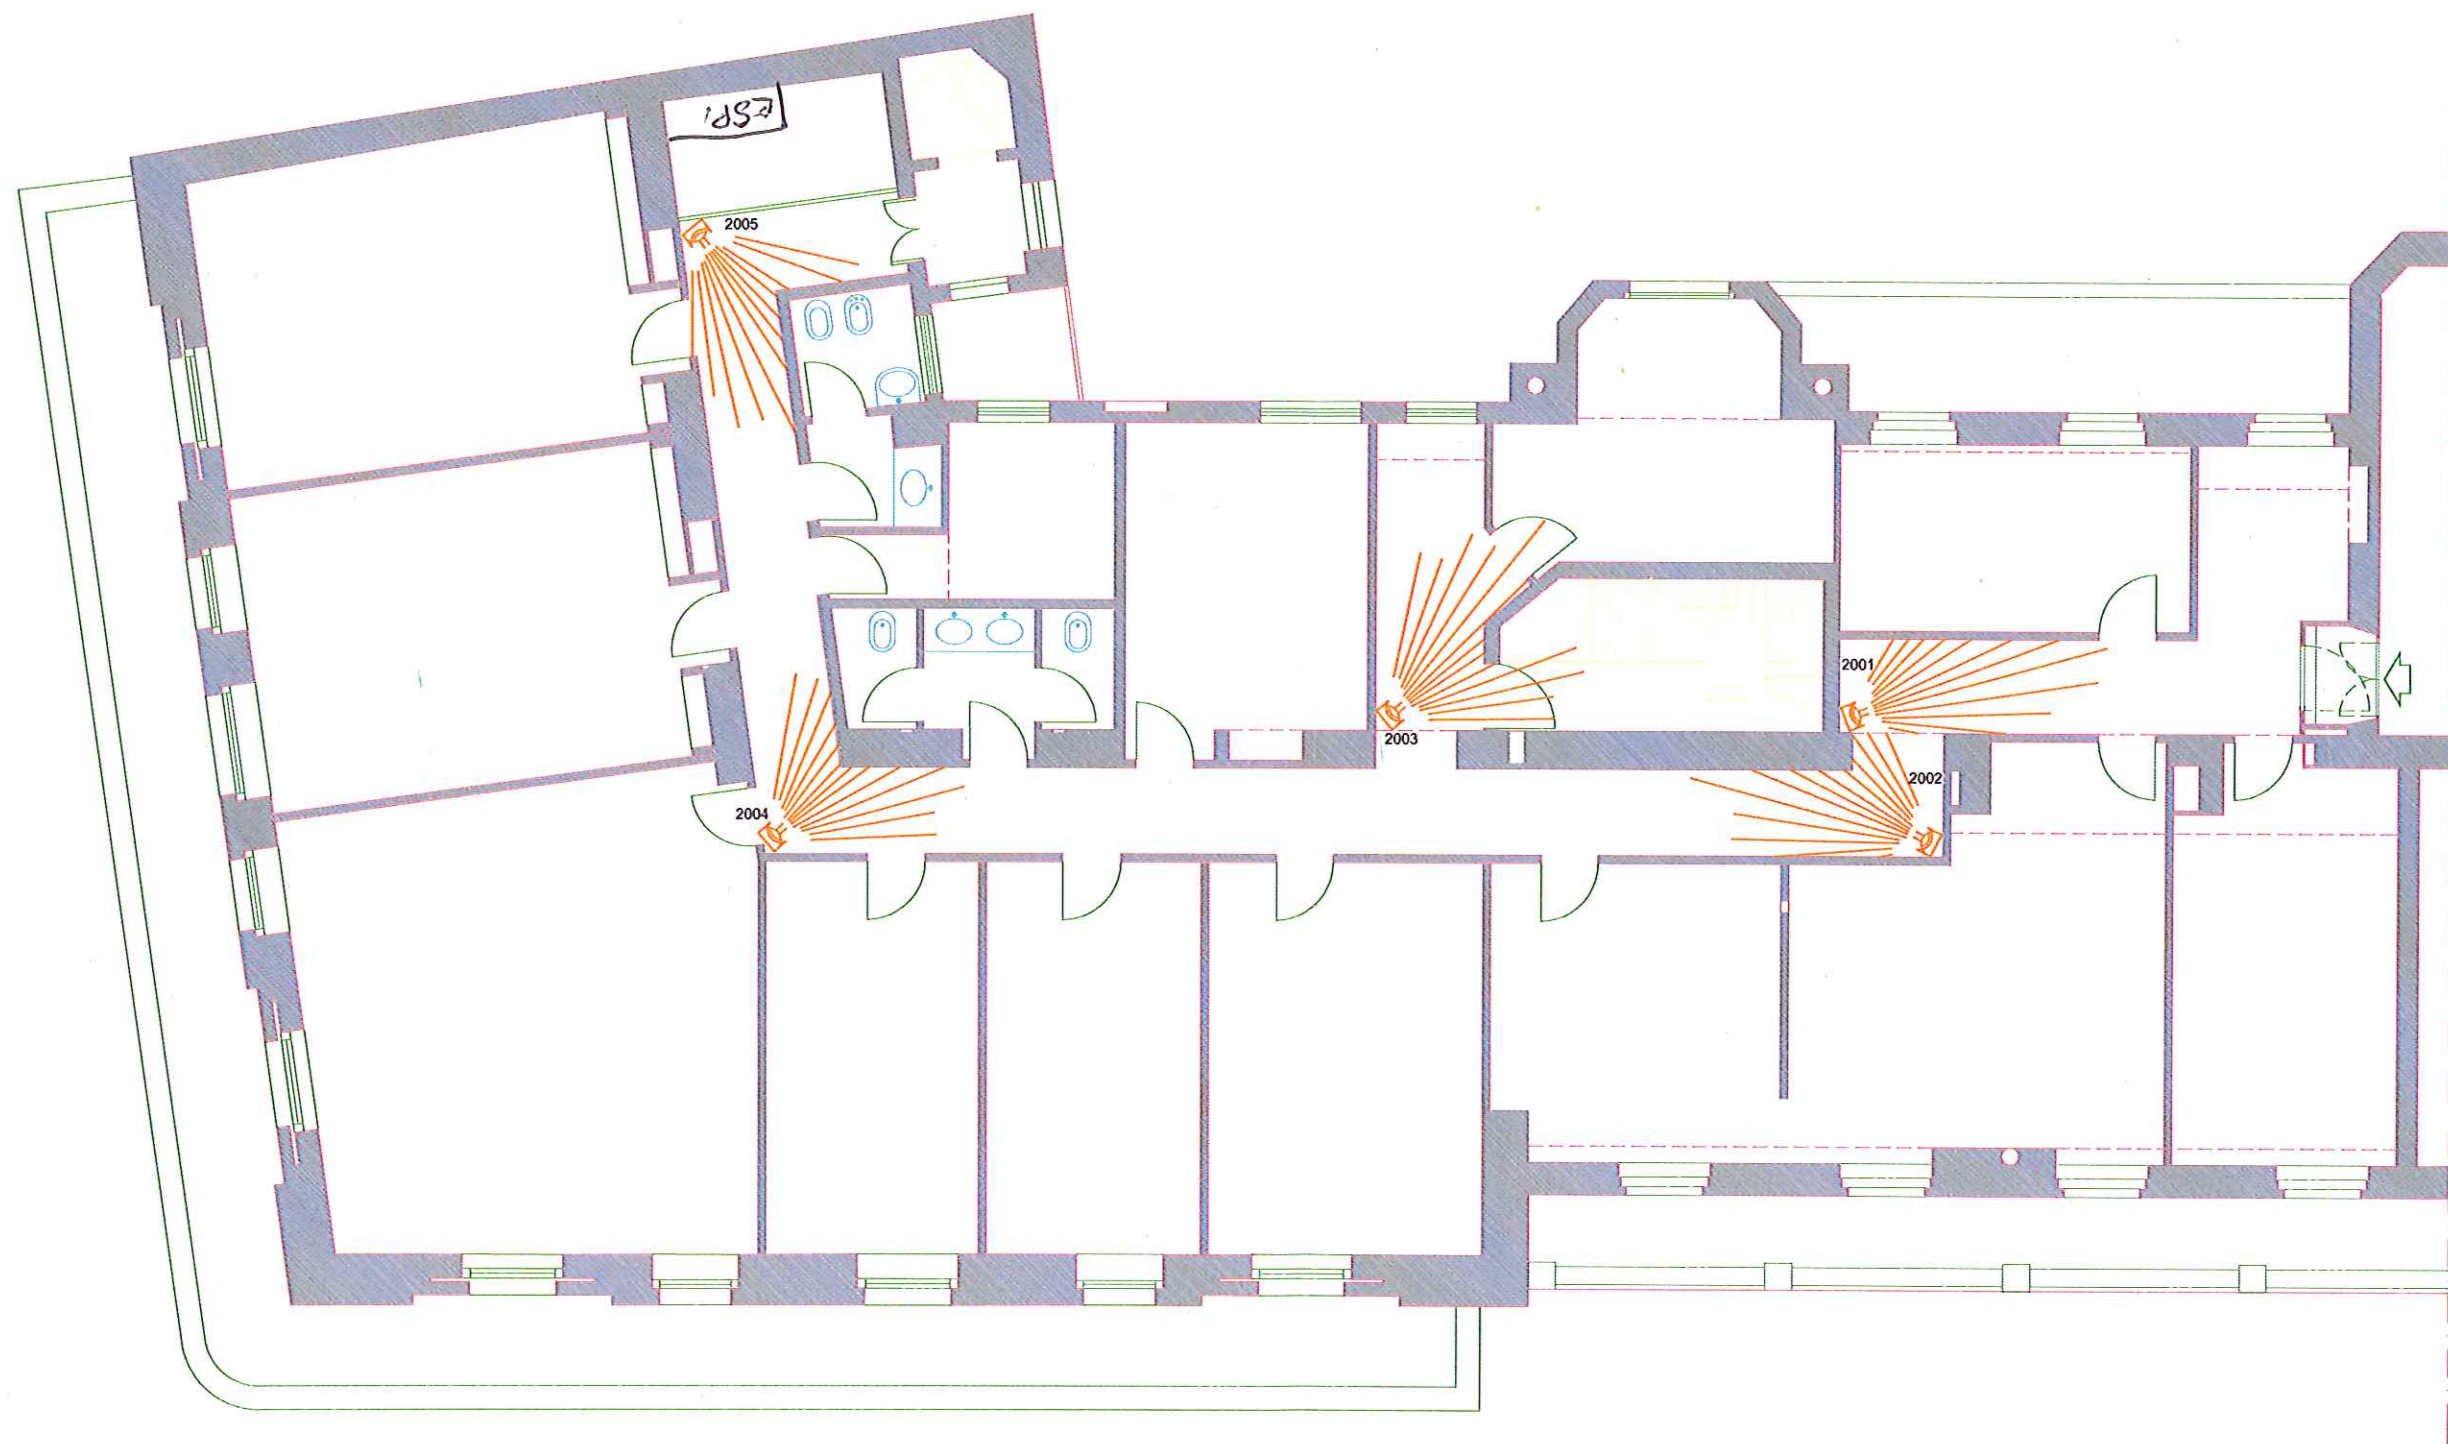

TECNOGROUP
sistemi integrati di sicurezza

COMMITTENTE: TOO SPA

DATA: 19/05/2008

FILENAME:

OGGETTO: VIA SERBELLONI - PIANO SESTO


OPERATORE: GRS PROJECT SRL

REV: 0.0

LEGENDA: impianto tvcc

SIMBOLO	DESCRIZIONE
	ELEVATORE

VCR INDIPENDENTE

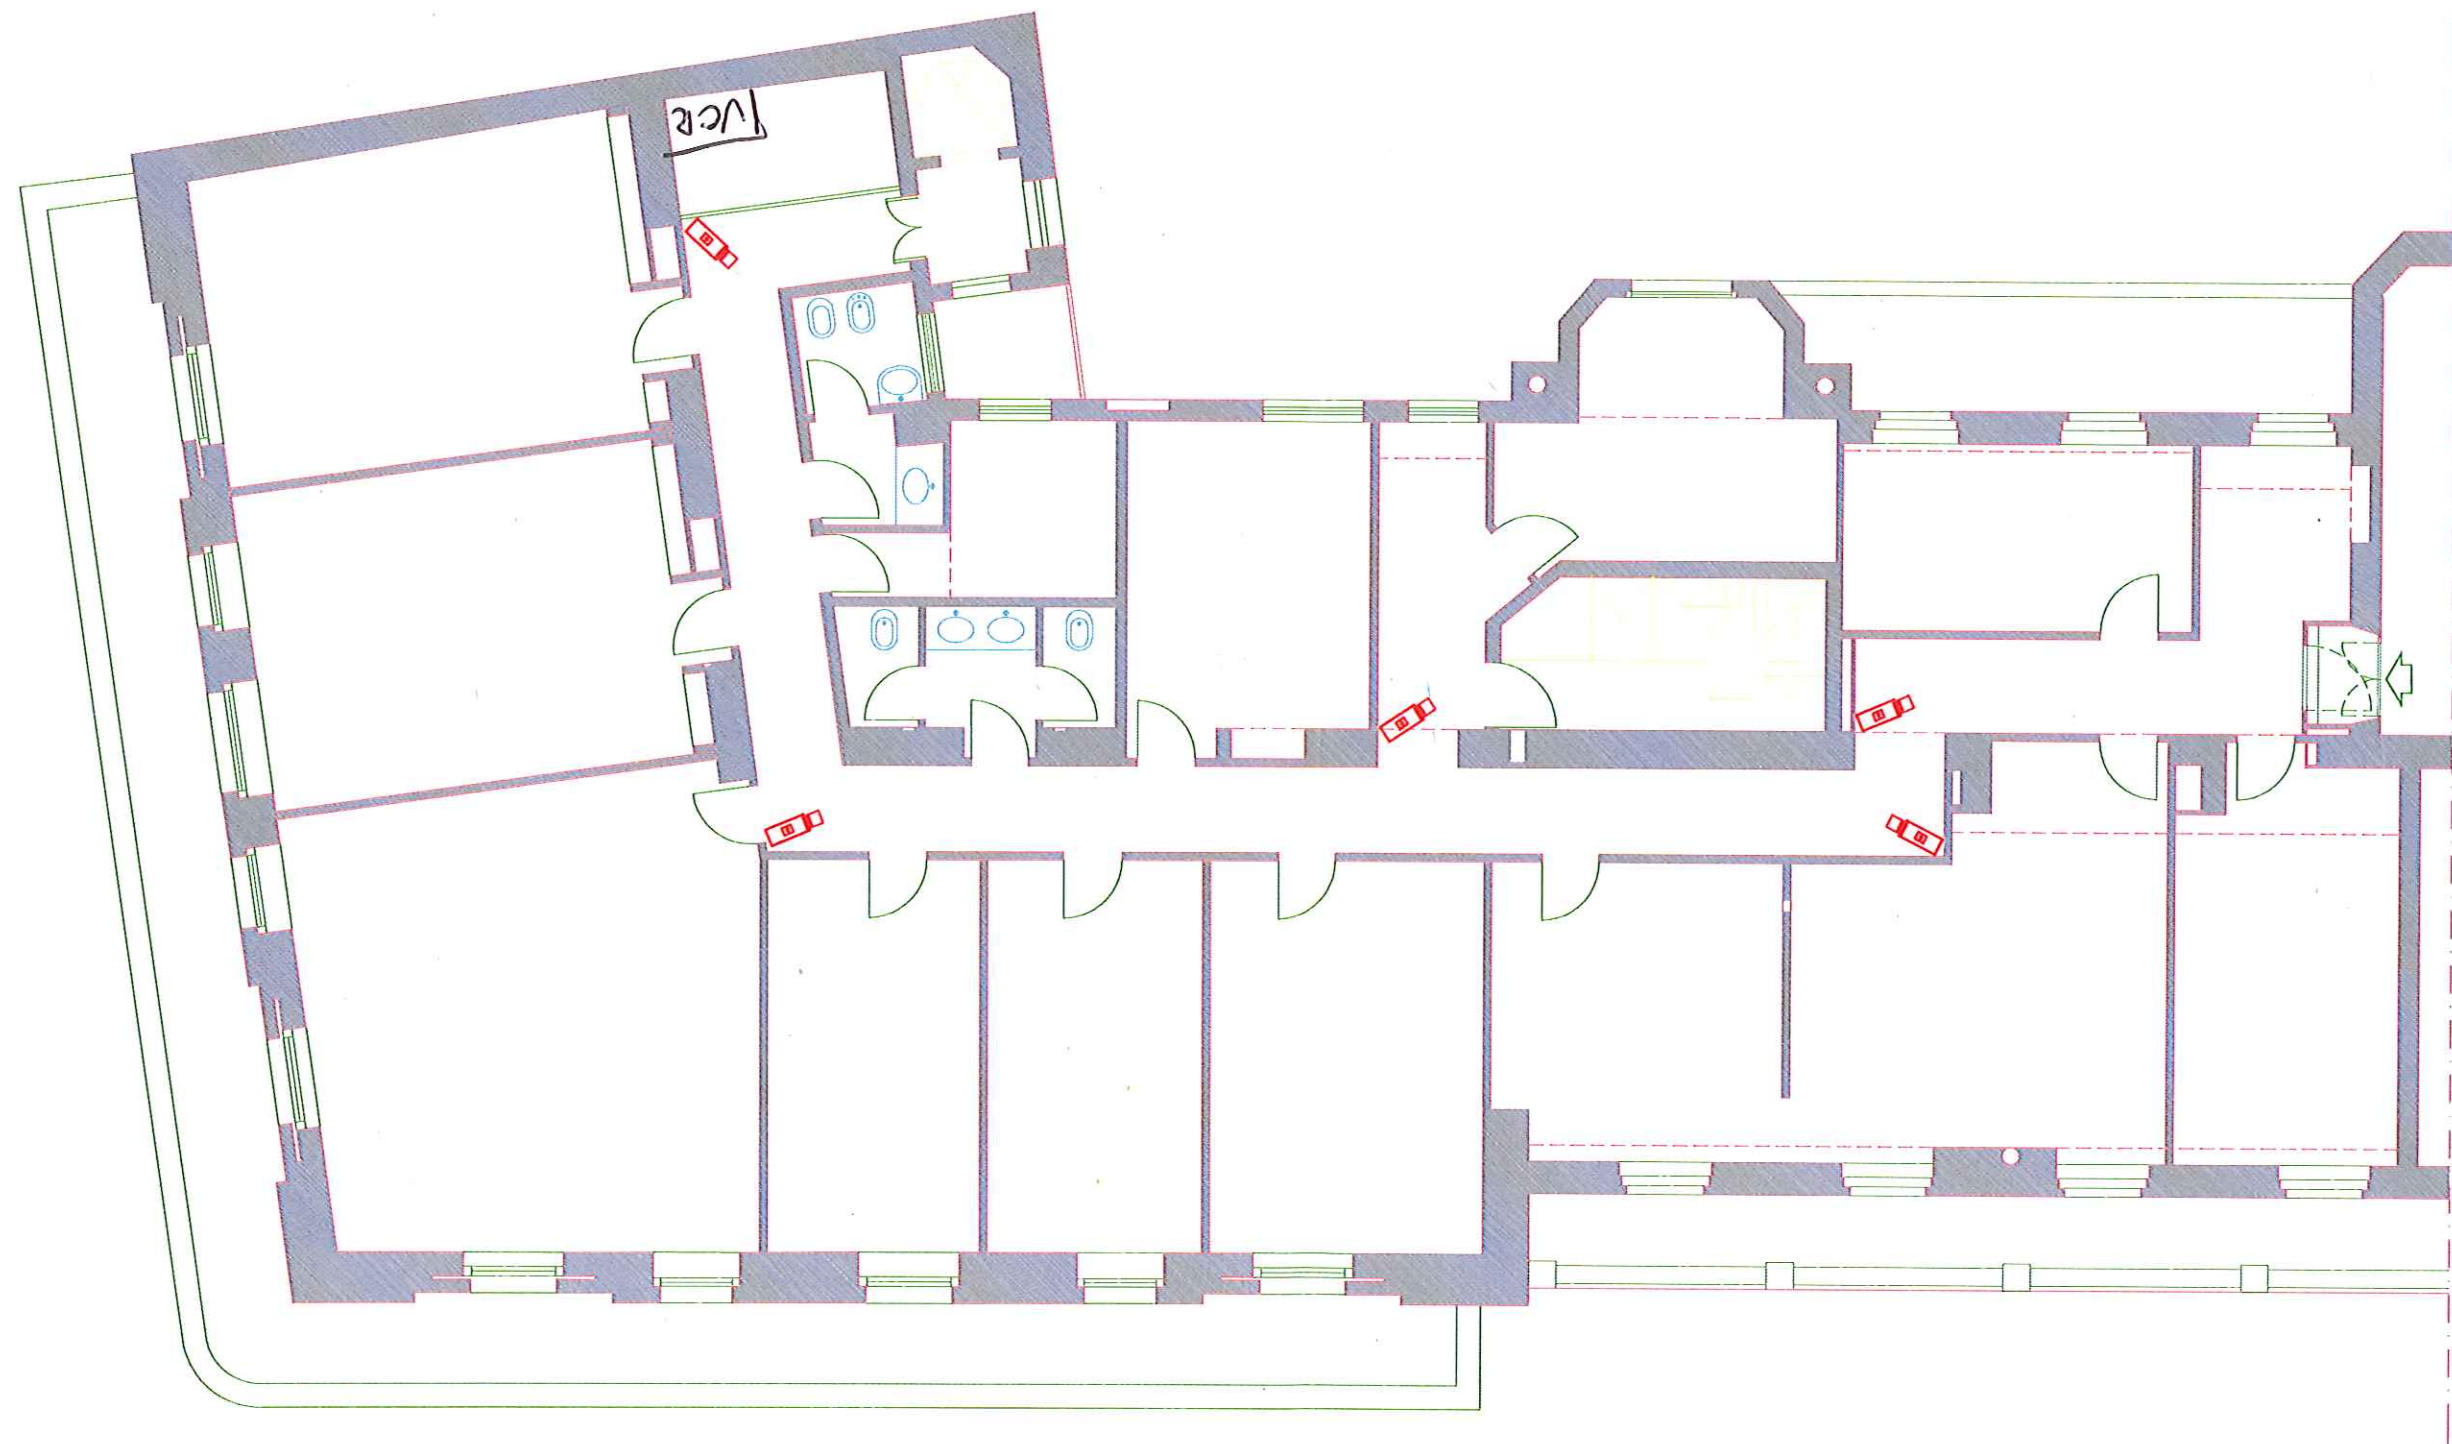

TECNOGROUP
sistemi integrati di sicurezza

COMMITTENTE: TOD SPA

DATA: 19/05/2008

FILENAME:

OGGETTO: VIA SERBELLONI - PIANO SESTO

OPERATORE: GRS PROJECT SRL

REV: 0.0

LEGENDA: impianto tvcc

SIMBOLO	DESCRIZIONE
	TELECAMERA