PIANO SECONDO

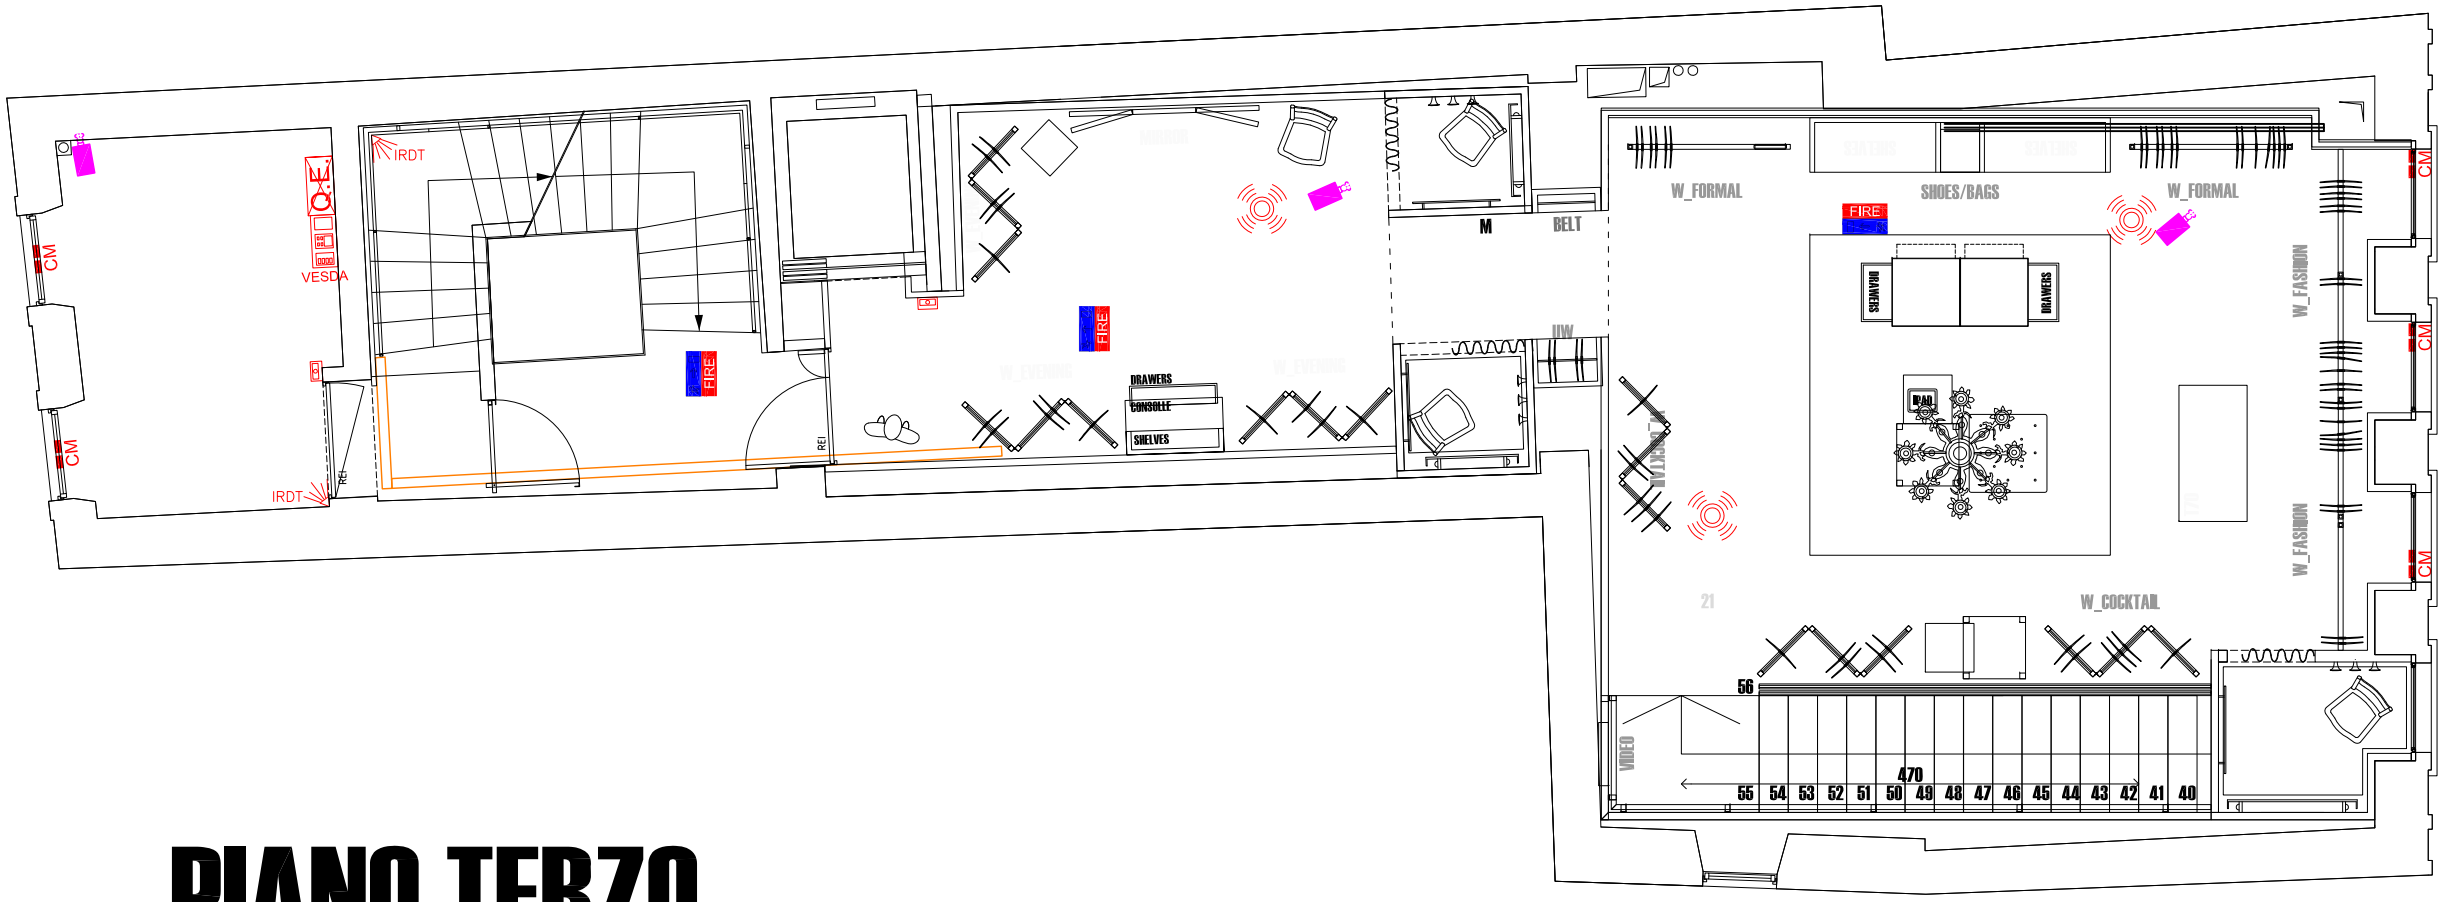

PIANO TERZO

GTEC - Energy Consulting
via Biancardi, 5 I-21052 Busto Arsizio (VA) tel/fax+39 0331 630523
account-responsabile Dott.Arch. Giuseppe Rutigliano e-mail giuseppe.rutigliano@energyco.it

brand-boutique DOLCE&GABBANA
address-indirizzo VIA MAZZINI 29, VERONA
layout-tavola LAYOUT IMP ELETTRICO/SPECIALI - PRELIMINARE
page-pagina 1/1
draft-revisione #14
date-data 26.01.2011
scale-scala 1:100 @A3