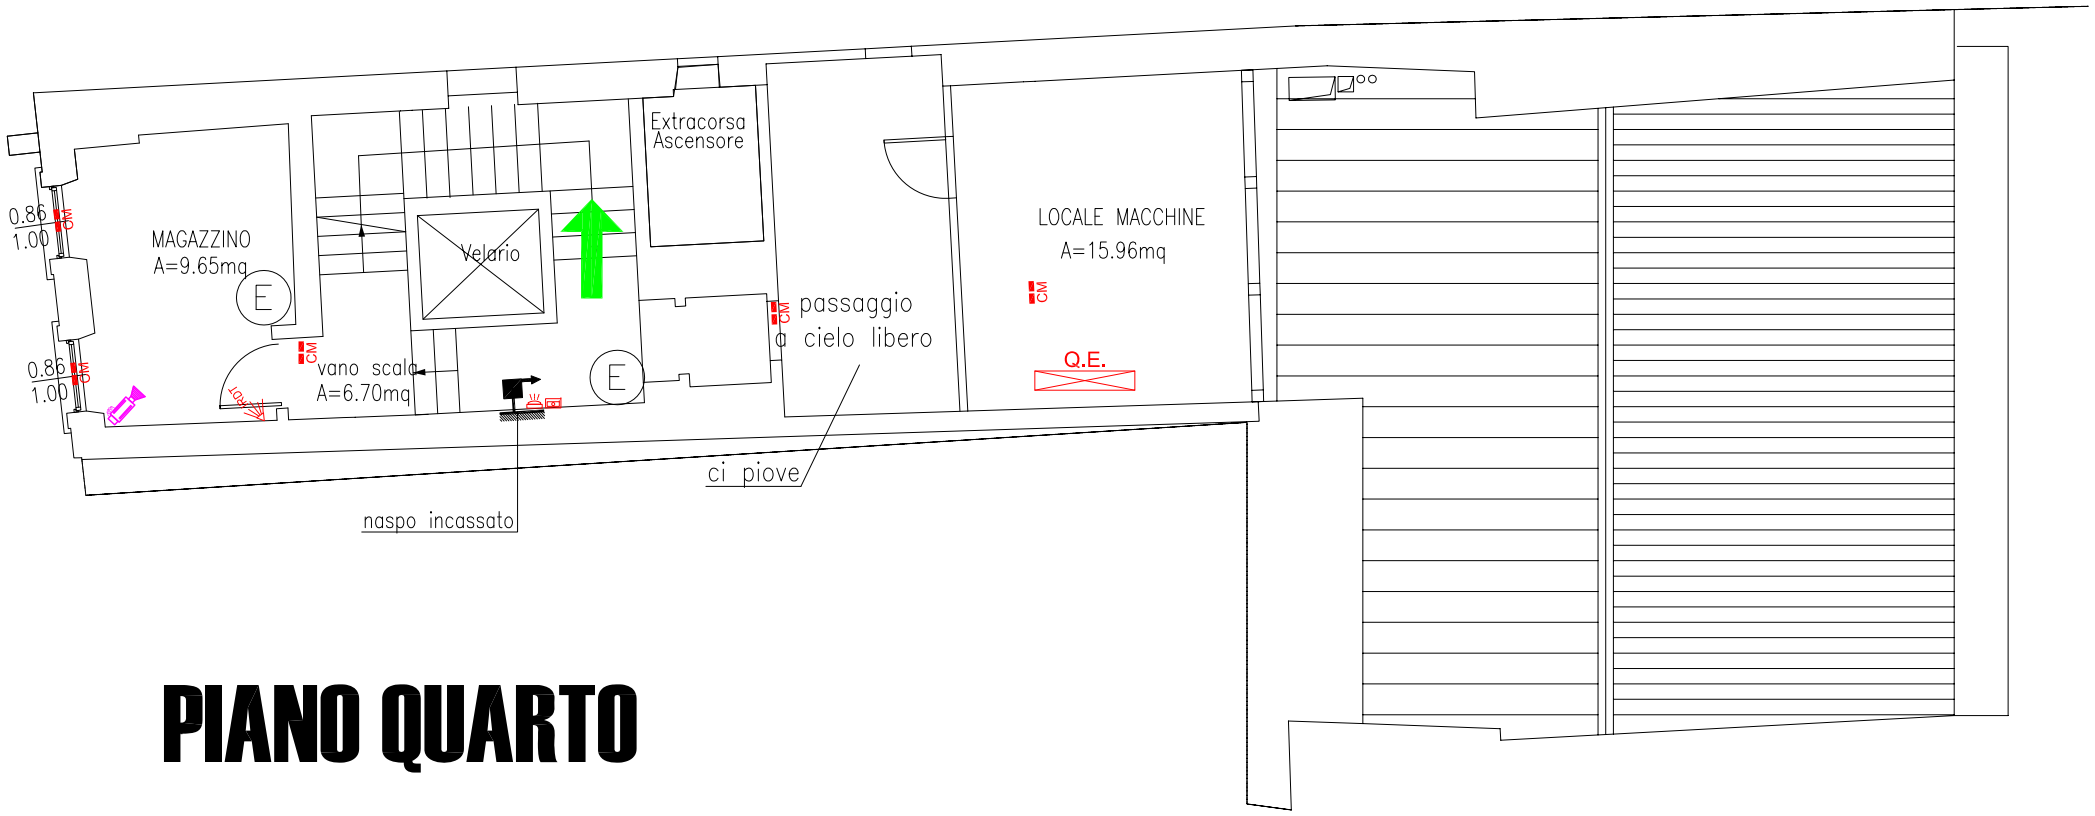

PIANO QUARTO

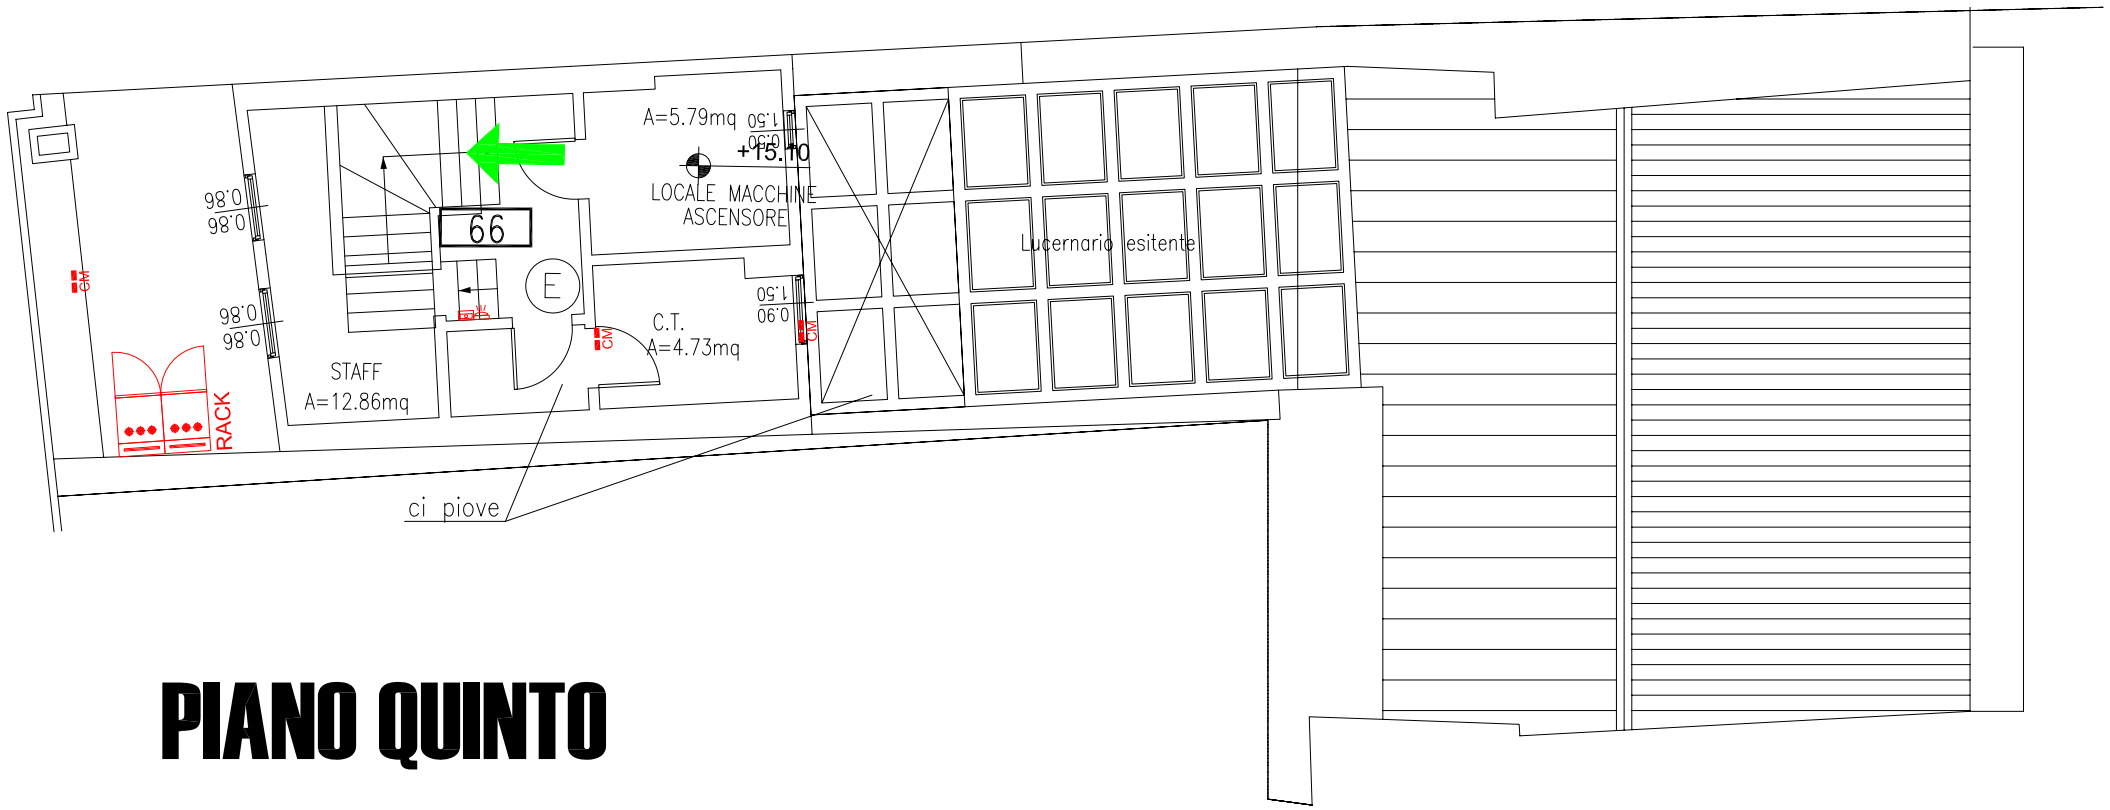

PIANO QUINTO

GTEC - Energy Consulting
via Biancardi, 5 I-21052 Busto Arsizio (VA) tel/fax+39 0331 630523

account-responsabile Dott.Arch. Giuseppe Rutigliano e-mail giuseppe.rutigliano@energyco.it

brand-boutique DOLCE&GABBANA

address-indirizzo VIA MAZZINI 29, VERONA

layout-tavola LAYOUT IMP ELETTRICO/SPECIALI - PRELIMINARE

page-pagina 1/1

draft-revisione #14

date-data 26.01.2011

scale-scala 1:100 @A3