

|           |            |           |                     |
|-----------|------------|-----------|---------------------|
| Società   | TOD'S      | Sito      | UFFICIO STILE 1° P. |
| Città     | MILANO     | Indirizzo | VIA SCARBELLONI, 4  |
| Ist. Vig. | MONDIALPOL | Referente | TOD'S               |

- |                                                                           |                                                               |
|---------------------------------------------------------------------------|---------------------------------------------------------------|
| <input checked="" type="checkbox"/> Planimetria Impianto Antintrusione    | <input type="checkbox"/> Dic. Conf. Impianto Antintrusione    |
| <input checked="" type="checkbox"/> Planimetria Impianto Rilevazione Fumi | <input type="checkbox"/> Dic. Conf. Impianto Rilevazione Fumi |
| <input checked="" type="checkbox"/> Planimetria TVCC                      | <input type="checkbox"/> Dic. Conf. Impianto TVCC (elettrico) |
| <input type="checkbox"/> Planimetria Controllo Accessi                    | <input type="checkbox"/>                                      |

**Impianto Antintrusione**Modello Centrale: GALAXY 96

## Sistema di Supervisione e Gestione

- |                                            |                        |
|--------------------------------------------|------------------------|
| <input checked="" type="checkbox"/> EUREKA | IP: <u>172.18.3.28</u> |
| <input type="checkbox"/> XWEB              | IP: _____              |
| <input checked="" type="checkbox"/> HESA   | Tel loc: _____         |
| <input type="checkbox"/> LOGO80            | Tel loc: _____         |
| <input type="checkbox"/> AVS EXTREME       | Tel loc: _____         |

Tel COSS: 0734/863195

Tel COSS: \_\_\_\_\_

Tel COSS: \_\_\_\_\_

N° HESAGUARD = 0028 : \_\_\_\_\_**Utenze gestione Impianto Antintrusione**

|                                 |            |             |
|---------------------------------|------------|-------------|
| Utenza 1 : <u>COSS (MASTER)</u> | tel: _____ | note: _____ |
| Utenza 2 : <u>RAIIM. UT. 1</u>  | tel: _____ | note: _____ |
| Utenza 3 : _____                | tel: _____ | note: _____ |
| Utenza 4 : _____                | tel: _____ | note: _____ |
| Utenza 5 : _____                | tel: _____ | note: _____ |
| Utenza 6 : _____                | tel: _____ | note: _____ |

**Impianto Rilevazione Fumi**Modello Centrale: ALGORIMET.

## Sistema di Supervisione e Gestione

- |                                            |                        |
|--------------------------------------------|------------------------|
| <input checked="" type="checkbox"/> EUREKA | IP: <u>172.18.3.29</u> |
| <input type="checkbox"/> XWEB              | IP: _____              |
| <input type="checkbox"/> HESA              | Tel loc: _____         |
| <input type="checkbox"/> LOGO80            | Tel loc: _____         |

Tel COSS: \_\_\_\_\_

Tel COSS: \_\_\_\_\_

Tel COSS: \_\_\_\_\_

**Utenze gestione Impianto Rilevazione Fumi**

|                               |            |             |
|-------------------------------|------------|-------------|
| Utenza 1 : <u>MASTER 1111</u> | tel: _____ | note: _____ |
| Utenza 2 : _____              | tel: _____ | note: _____ |
| Utenza 3 : _____              | tel: _____ | note: _____ |
| Utenza 4 : _____              | tel: _____ | note: _____ |
| Utenza 5 : _____              | tel: _____ | note: _____ |
| Utenza 6 : _____              | tel: _____ | note: _____ |

**Segnalazione Allarmi (linee in uscita)**

- |                                         |                             |
|-----------------------------------------|-----------------------------|
| <input type="checkbox"/> PSTN           | Tel: _____                  |
| <input checked="" type="checkbox"/> GSM | Tel: <u>335 1476454 TIM</u> |

## Segnalazione Allarmi (destinatari chiamate)

1: dest.: COSS. descr.: FURTO + INCENDIO Tel: 0734 990896  
 2: dest.: \_\_\_\_\_ descr.: \_\_\_\_\_ Tel: \_\_\_\_\_  
 3: dest.: \_\_\_\_\_ descr.: \_\_\_\_\_ Tel: \_\_\_\_\_  
 4: dest.: \_\_\_\_\_ descr.: \_\_\_\_\_ Tel: \_\_\_\_\_  
 5: dest.: \_\_\_\_\_ descr.: \_\_\_\_\_ Tel: \_\_\_\_\_  
 6: dest.: \_\_\_\_\_ descr.: \_\_\_\_\_ Tel: \_\_\_\_\_

## Segnalazione Allarmi Istituto di Vigilanza

### Collegamento

☒ Ponte Radio  
☐ Telefonico

### Segnalazioni

☒ Allarme furto inserito  
☒ Allarme incendio inserito  
☒ Stato inserito/disinserito  
☐ Mancanza rete  
☐ \_\_\_\_\_

## Impianto TVCC

### Modello DVR

: DIGITAL SPRYTE 910-7 TEL. COLLEGATE

### Sistema supervisione

☒ NetVu  
☐ NetVu Obs.  
☐ CMSPro  
☐ Avigilon

IP: 172.18.3.60  
 IP: \_\_\_\_\_  
 IP: \_\_\_\_\_  
 IP: \_\_\_\_\_

User: \_\_\_\_\_ Psw: \_\_\_\_\_  
 User: \_\_\_\_\_ Psw: \_\_\_\_\_  
## Note

Data: 14/11/2013




## ELENCO ZONE

Z1 = RIV. FUMO 1 SOPRA  
 Z2 = RIV. FUMO 2 SALA RIUNIONI 1  
 Z3 = RIV. FUMO 3 SOPRA  
 Z4 = RIV. FUMO 4 RECEPTION  
 Z5 = RIV. FUMO 5 SOPRA  
 Z6 = RIV. FUMO 6 SALA RIUNIONI 2  
 Z7 = RIV. FUMO 7 SOPRA  
 Z8 = RIV. FUMO 8 UFF. STILE 1  
 Z9 = RIV. FUMO 9 SOPRA  
 Z10 = RIV. FUMO 10 UFF. STILE 2  
 Z11 = RIV. FUMO 11 SOPRA  
 Z12 = RIV. FUMO 12 UFF. STILE 3  
 Z13 = RIV. FUMO 13 SOPRA  
 Z14 = RIV. FUMO 14 UFF. STILE 4  
 Z15 = RIV. FUMO 15 SOPRA  
 Z16 = RIV. FUMO 16 UFF. STILE 5  
 Z17 = RIV. FUMO 17 SOPRA  
 Z18 = RIV. FUMO 18 UFF. STILE 6  
 Z19 = RIV. FUMO 19 SOPRA  
 Z20 = RIV. FUMO 20 QUADRI ELETTRICI  
 Z21 = RIV. FUMO 21 SOPRA  
 Z22 = RIV. FUMO 22 ARCHIVIO 1  
 Z23 = RIV. FUMO 23 SOPRA  
 Z24 = RIV. FUMO 24 UFF. OPERATIVO 1  
 Z25 = RIV. FUMO 25 SOPRA  
 Z26 = RIV. FUMO 26 UFF. OPERATIVO 2  
 Z27 = RIV. FUMO 27 SOPRA  
 Z28 = RIV. FUMO 28 UFF. OPERATIVO 3  
 Z29 = RIV. FUMO 29 SOPRA  
 Z30 = RIV. FUMO 30 AREA TECNICA  
 Z31 = RIV. FUMO 31 SOPRA  
 Z32 = RIV. FUMO 32 UFF. OPERATIVO 4

Z33 = RIV. FUMO 33 SOPRA  
 Z34 = RIV. FUMO 34 AREA SIACK  
 Z35 = RIV. FUMO 35 SOPRA  
 Z36 = RIV. FUMO 36 ANTIBAGNO  
 Z37 = RIV. FUMO 37 SOPRA  
 Z38 = RIV. FUMO 38 ARCHIVIO 2  
 Z39 = RIV. FUMO 39 SOPRA  
 Z40 = RIV. FUMO 40 CORRIDOIO 1  
 Z41 = RIV. FUMO 41 SOPRA  
 Z42 = RIV. FUMO 42 CORRIDOIO 2  
 Z43 = RIV. FUMO 43 SOPRA  
 Z44 = RIV. FUMO 44 CORRIDOIO 3  
 Z45 = RIV. FUMO 45 SOPRA  
 Z46 = RIV. FUMO 46 CORRIDOIO 4  
 Z47 = RIV. FUMO 47 SOPRA  
 Z48 = RIV. FUMO 48 CORRIDOIO 5  
 Z49 = RIV. FUMO 49 SOPRA  
 Z50 = RIV. FUMO 50 SOPRA  
 Z51 = RIV. FUMO 51 SOPRA  
 Z52 = RIV. FUMO 52 SOPRA  
 Z53 = RIV. FUMO 53 SOPRA

## PULSANTI

Z1 = PULSANTE 1 CORRIDOIO  
 Z2 = PULSANTE 2 CORRIDOIO

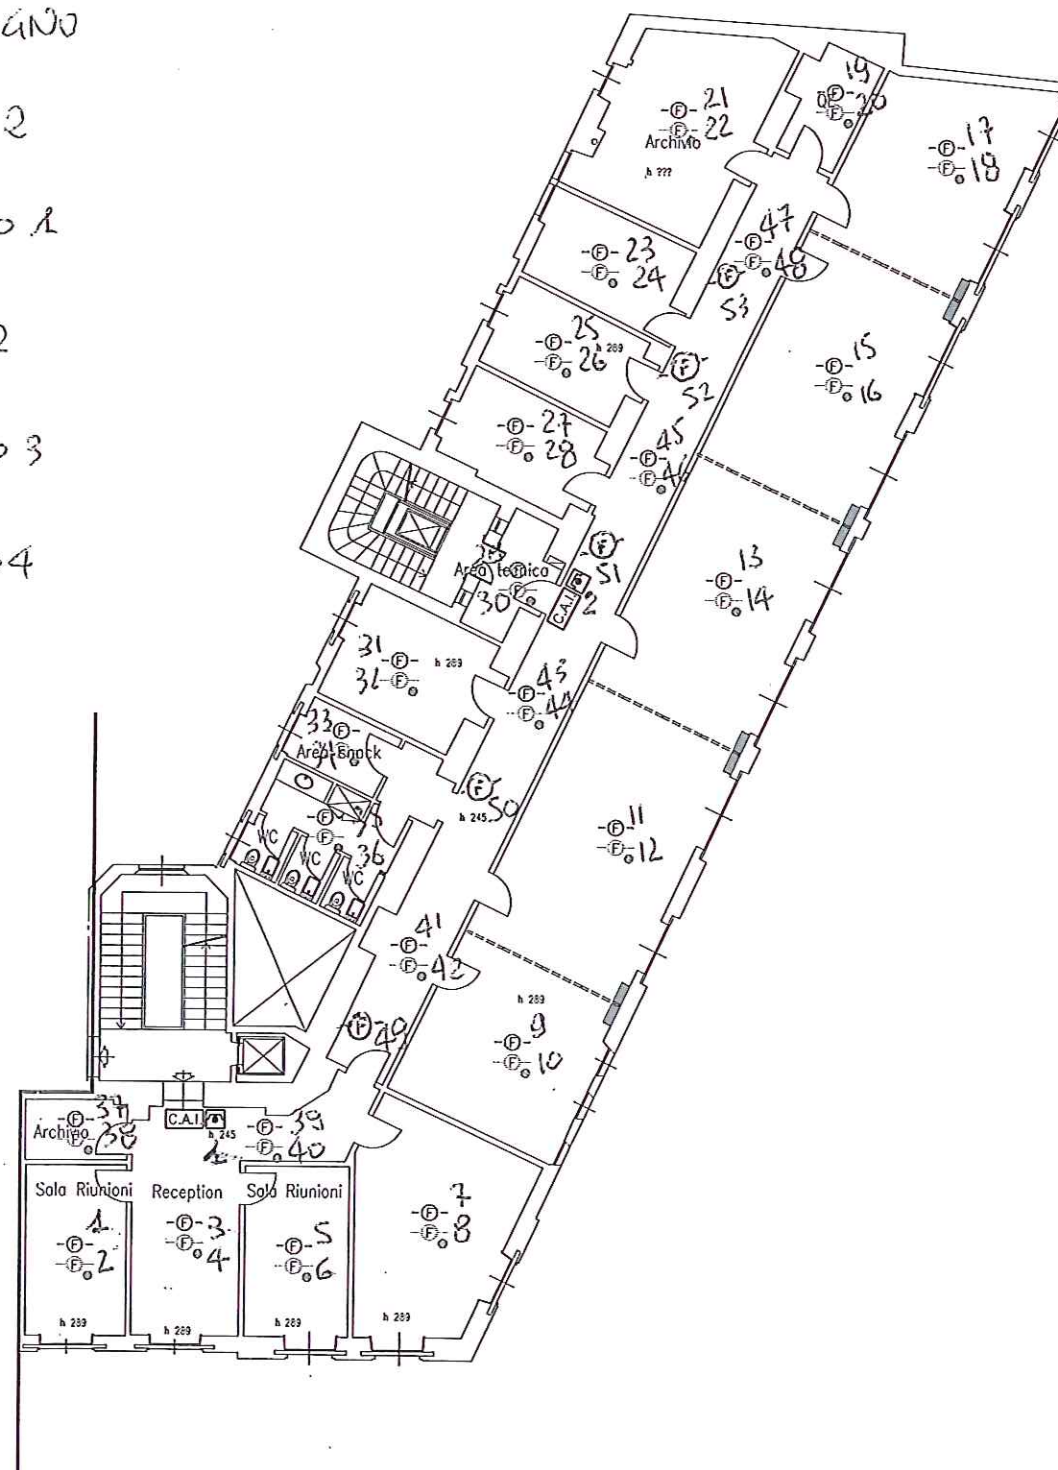

| LEGENDA: impianto di allarme |                                                 |
|------------------------------|-------------------------------------------------|
| SIMBOLO                      | DESCRIZIONE                                     |
|                              | CENTRALE DI ALLARME CON UNITA' DI ALIMENTAZIONE |
|                              | TASTIERA REMOTA CENTRALE                        |
|                              | INSELTORIO A CIGARE                             |
|                              | CONVERTORE TELEFONICO                           |
|                              | SIRENA DA ESTERNO AUTOMATIZZATA                 |
|                              | SIRENA DA INTERNO AUTOMATIZZATA                 |
|                              | RILEVATORE DI INTRUSIONE INFRAROSSO DA FINESTRA |
|                              | RILEVATORE DI INTRUSIONE INFRAROSSO DA SOFFITTO |
|                              | LETTORE DI PROSSIMITA'                          |
|                              | CONTOFONO MICROFONO                             |
|                              | SEGNALORE INERZIALE                             |

| LEGENDA: impianto di TV.CC. |                                            |
|-----------------------------|--------------------------------------------|
| SIMBOLO                     | DESCRIZIONE                                |
|                             | VIDEOREGISTRATORE DIGITALE                 |
|                             | DISTRIBUTORE VIDEO                         |
|                             | TELECAMERA FISSA DA ESTERNO CON CUSTODIA   |
|                             | TELECAMERA FISSA DA INTERNO SENZA CUSTODIA |
|                             | TELECAMERA SPEED-DOME DA ESTERNO           |
|                             | TELECAMERA SPEED-DOME DA INTERNO           |
|                             | MONITOR                                    |

| LEGENDA: impianto antincendio |                                                        |
|-------------------------------|--------------------------------------------------------|
| SIMBOLO                       | DESCRIZIONE                                            |
|                               | CENTRALE DI ALLARME CON UNITA' DI ALIMENTAZIONE        |
|                               | RILEVATORE OTTICO DI FUMO                              |
|                               | RILEVATORE OTTICO DI FUMO CON LED (nel controsoffitto) |
|                               | RILEVATORE TERMOCOPPIATO                               |
|                               | RILEVATORE LINEARE DI FUMO                             |
|                               | PULSANTE MANUALE                                       |
|                               | CASSETTO OTTICO/AUSTICO                                |
|                               | SIRENA ESTERNA                                         |


1 RIV.  
 2 PULS.

(44)

|                                                                            |                                 |
|----------------------------------------------------------------------------|---------------------------------|
| R/LC su LAURA TECHNO GROUP LOGHI/tecnogroup.jpg                            |                                 |
| COMMITTENTE: TOD'S SPA<br>VIA SERBELLONI, 1<br>MILANO                      | DATA: 21/03/2012                |
| OGGETTO: UFFICI - SHOW ROOM - PIANO PRIMO<br>IMPIANTO RILEVAZIONE PRESENZE | FILENAME: N1/0075/12 - PAG. 2/3 |
|                                                                            | OPERATORE: M.P.                 |
|                                                                            | REV: 1.0                        |



TEL=5-6-7  
VIDEOCITOFONO CONDOMINIO SERBELLONI

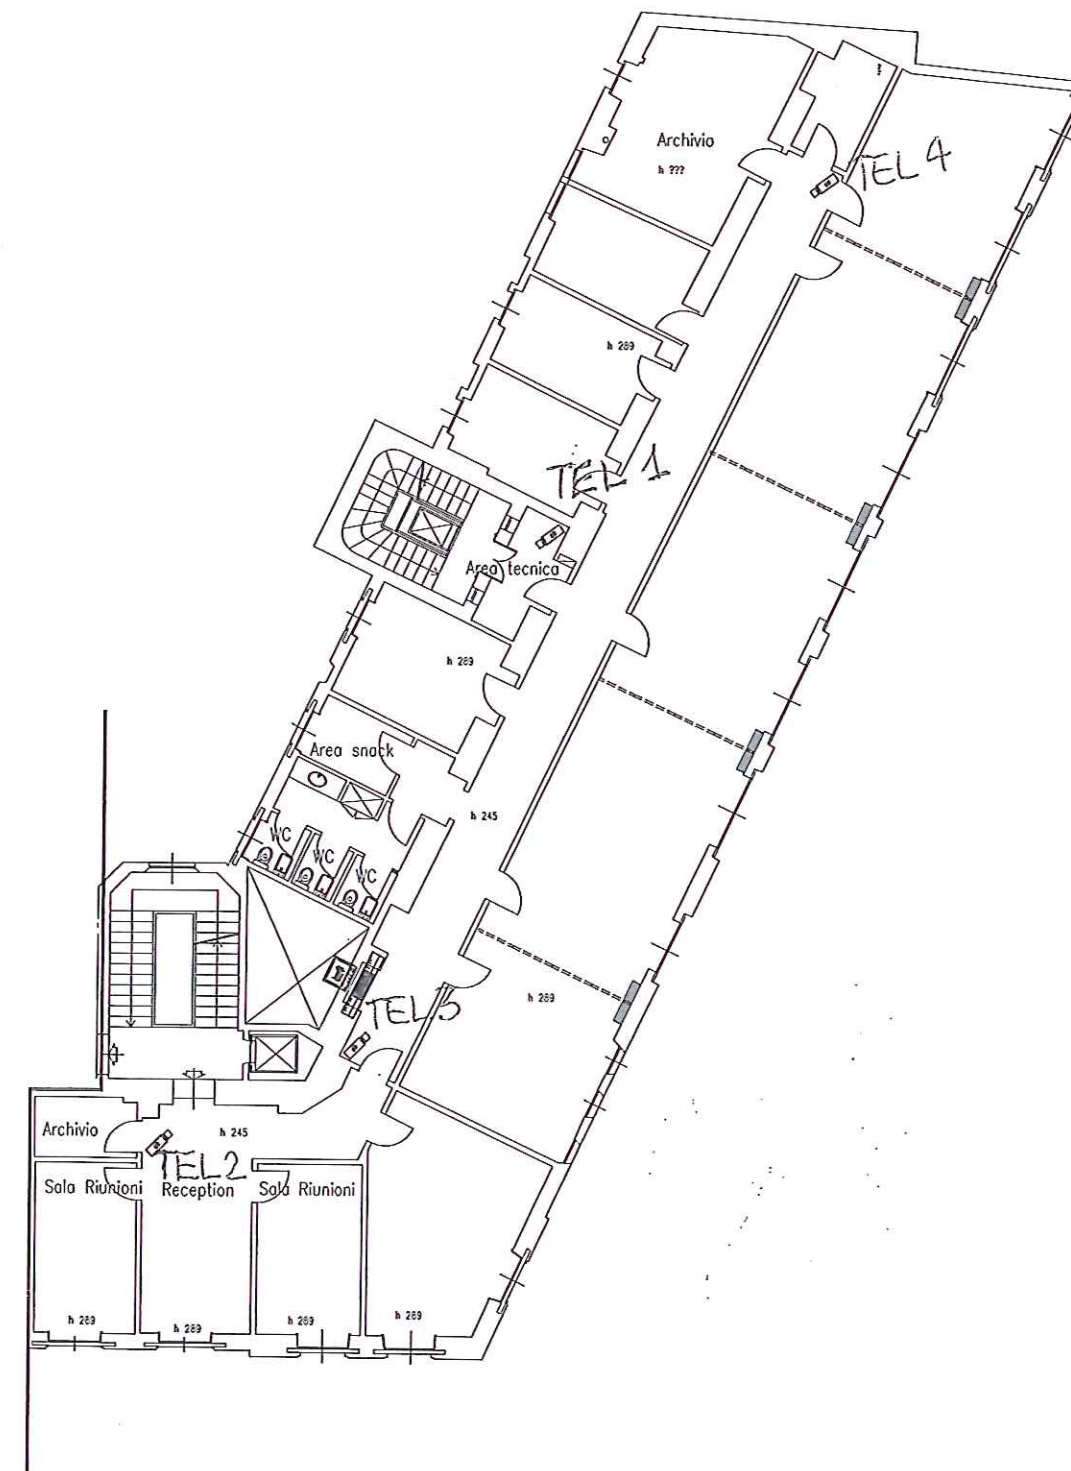

| LEGENDA: impianto di allarme |                                                 |
|------------------------------|-------------------------------------------------|
| SIMBOLO                      | DESCRIZIONE                                     |
|                              | CENTRALE DI ALLARME CON UNITA' DI ALIMENTAZIONE |
|                              | TASTIERA REMOTA CENTRALE                        |
|                              | INSERITORE A CHIAVE                             |
|                              | COMBINATORE TELEFONICO                          |
|                              | SIRENA DA ESTERNO AUTOMANTENUTA                 |
|                              | SIRENA DA INTERNO AUTOMANTENUTA                 |
|                              | RILEVATORE DI INTRUSIONE INFRAROSSO DA PARETE   |
|                              | RILEVATORE DI INTRUSIONE INFRAROSSO DA SOTTITO  |
|                              | LETTORE DI PROSSIMITA'                          |
|                              | CONTATTO MAGNETICO                              |
|                              | SENSORE INERZIALE                               |


| LEGENDA: impianto di TV.CC. |                                            |
|-----------------------------|--------------------------------------------|
| SIMBOLO                     | DESCRIZIONE                                |
|                             | VIDEOREGISTRATORE DIGITALE                 |
|                             | DISTRIBUTORE VIDEO                         |
|                             | TELECAMERA FISSA DA ESTERNO CON CUSTODIA   |
|                             | TELECAMERA FISSA DA INTERNO SENZA CUSTODIA |
|                             | TELECAMERA SPEED-DOME DA ESTERNO           |
|                             | TELECAMERA SPEED-DOME DA INTERNO           |
|                             | MONITOR                                    |

| LEGENDA: impianto antincendio |                                                        |
|-------------------------------|--------------------------------------------------------|
| SIMBOLO                       | DESCRIZIONE                                            |
|                               | CENTRALE DI ALLARME CON UNITA' DI ALIMENTAZIONE        |
|                               | RILEVATORE OTTICO DI FUMO                              |
|                               | RILEVATORE OTTICO DI FUMO CON LED (n°1 combustibilità) |
|                               | RILEVATORE TERMOCOUPLETICO                             |
|                               | RILEVATORE LINEARE DI FUMO                             |
|                               | PULSANTE MANUALE                                       |
|                               | CASSONETTO OTTICO/ACUSTICO                             |
|                               | SIRENA ESTERNA                                         |

|                                                                                   |                                       |
|-----------------------------------------------------------------------------------|---------------------------------------|
| R/C su LAURATECHGROUP\LOGH\serogroup.jpg                                          |                                       |
| <b>COMMITTENTE:</b> TOD'S SPA<br>VIA SERBELLONI, 1<br>MILANO                      | <b>DATA:</b> 21/03/2012               |
| <b>OGGETTO:</b> UFFICI - SHOW ROOM - PIANO PRIMO<br>IMPIANTO RILEVAZIONE PRESENZE | <b>FILENAME:</b> N/0075/12 - PAG. 3/3 |
|                                                                                   | <b>OPERATORE:</b> M.P.                |
|                                                                                   | <b>REV:</b> 1.0                       |

## ELENCO ZONE

- Z 1001 = IR S. RIUNIONI 1
- Z 1002 = IR RECEPTION
- Z 1003 = IR S. RIUNIONI 2
- Z 1004 = C.M. INGRESSO 1
- Z 1005 = IR ARCHIVIO 2
- Z 1006 = IR UFF. STILE 1
- Z 1007 = IR UFF. STILE 2
- Z 1008 = IR UFF. STILE 3
- Z 1009 = IR UFF. STILE 4
- Z 1010 = IR UFF. STILE 5
- Z 1011 = IR UFF. STILE 6
- Z 1012 = IR CORRIDOIO
- Z 1013 = C.M. INGRESSO 2
- Z 1014 = IR AREA TECNICA
- Z 1015 = IR UFF. OPERATIVO 3
- Z 1016 = IR UFF. OPERATIVO 2
- Z 1017 = IR UFF. OPERATIVO 1
- Z 1018 = IR ARCHIVIO 1
- Z 1019 = IR QUADRI ELETTRICI
- Z 1020 = IR ANTIBAGNO
- Z 1021 = IR AREA SNACK
- Z 1022 = IR UFF. OPERATIVO 4

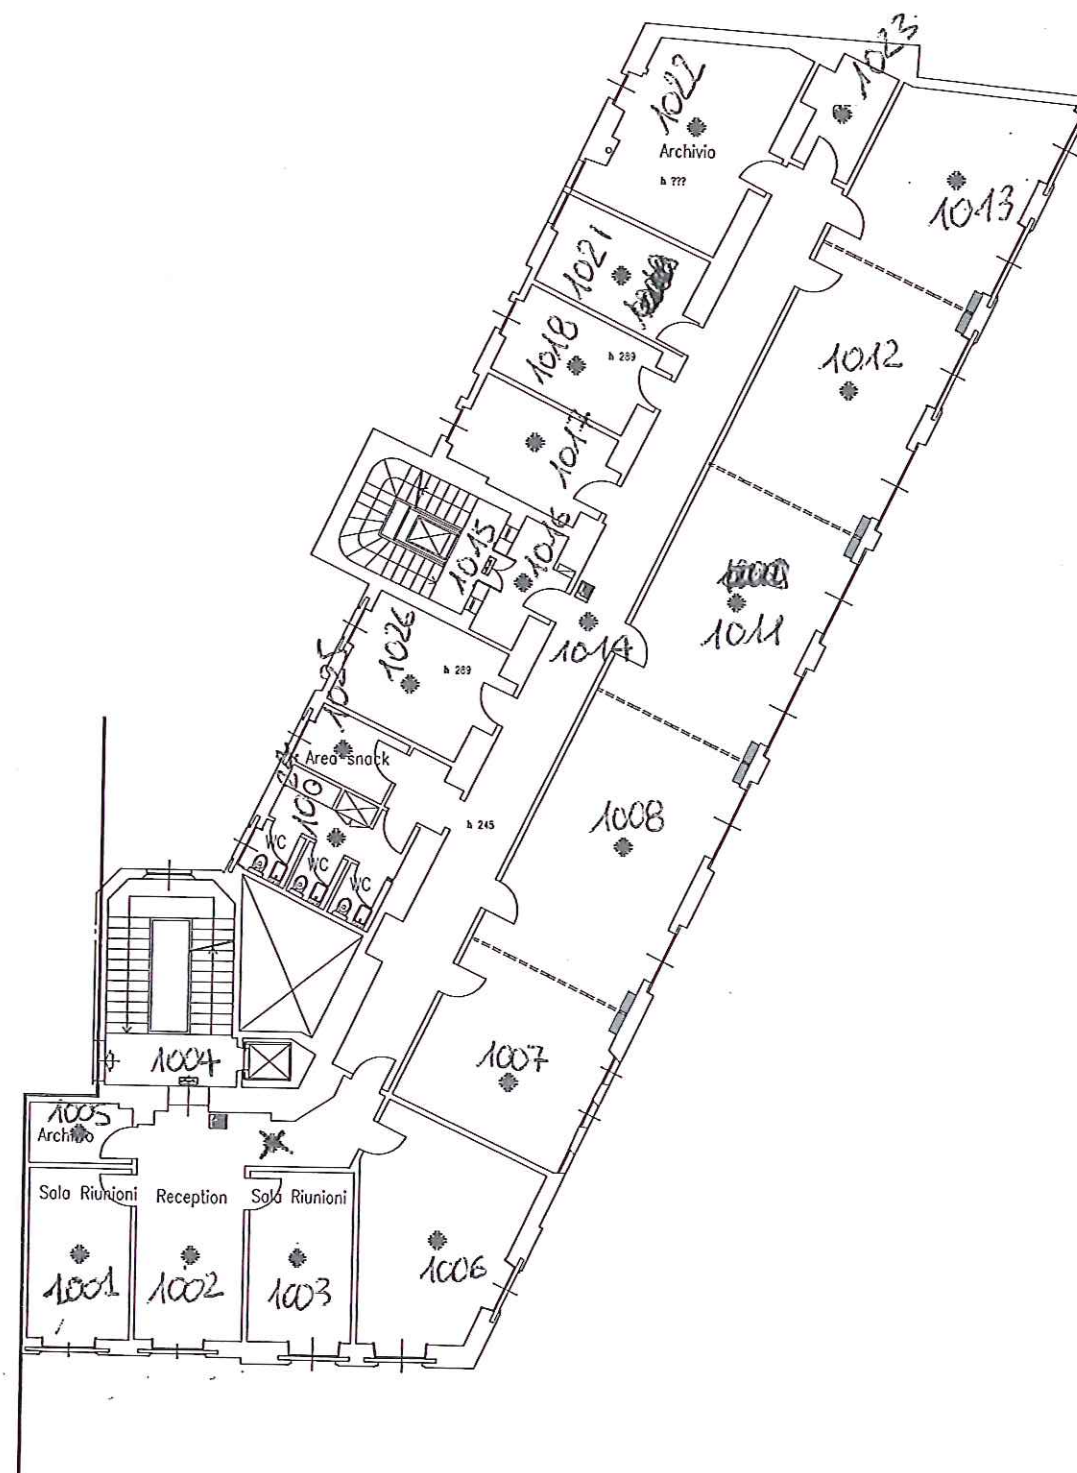

| LEGENDA: impianto di allarme |                                                 |
|------------------------------|-------------------------------------------------|
| SIMBOLO                      | DESCRIZIONE                                     |
|                              | CENTRALE DI ALLARME CON UNITA' DI ALIMENTAZIONE |
|                              | TASTIERA REMOTA CENTRALE                        |
|                              | PIRIFERICO A DISTANZA                           |
|                              | COMUNICATORE TELEFONICO                         |
|                              | SIRENA DA ESTERNO AUTOLAVATA                    |
|                              | SIRENA DA INTERNO AUTOLAVATA                    |
|                              | RILEVATORE DI INTRUSIONE INFRAROSSO DA PARETE   |
|                              | RILEVATORE DI INTRUSIONE INFRAROSSO DA SOFFITTO |
|                              | LETTORE DI PROSSIMITA'                          |
|                              | CONTATTO MAGNETICO                              |
|                              | SENSORE PRESSIONE                               |

| LEGENDA: impianto di TV.CC. |                                            |
|-----------------------------|--------------------------------------------|
| SIMBOLO                     | DESCRIZIONE                                |
|                             | VIDEOREGISTRATORE DIGITALE                 |
|                             | DISTRIBUTORE VIDEO                         |
|                             | TELECAMERA FISSA DA ESTERNO CON CUSTODIA   |
|                             | TELECAMERA FISSA DA INTERNO SENZA CUSTODIA |
|                             | TELECAMERA SPEED-DOME DA ESTERNO           |
|                             | TELECAMERA SPEED-DOME DA INTERNO           |
|                             | MONITOR                                    |

| LEGENDA: impianto antincendio |                                                   |
|-------------------------------|---------------------------------------------------|
| SIMBOLO                       | DESCRIZIONE                                       |
|                               | CENTRALE DI ALLARME CON UNITA' DI ALIMENTAZIONE   |
|                               | RILEVATORE OTTICO DI FUMO                         |
|                               | RILEVATORE OTTICO DI FUMO CON LED (ad infrarosso) |
|                               | RILEVATORE TERMISTOMETRICO                        |
|                               | RILEVATORE LINEARE DI FUMO                        |
|                               | PULSANTE MANUALE                                  |
|                               | CASSONETTO OTTICO/ACUSTICO                        |
|                               | SIRENA ESTERNA                                    |

DM 96 (143)

|                                                                            |                                |
|----------------------------------------------------------------------------|--------------------------------|
| R/C su LAURATECNOGROUP/LOGHI/tecnogroup.jpg                                |                                |
| COMMITTENTE: TOD'S SPA<br>VIA SERBELLONI, 1<br>MILANO                      | DATA: 21/03/2012               |
| OGGETTO: UFFICI - SHOW ROOM - PIANO PRIMO<br>IMPIANTO RIVELAZIONE PRESENZE | FILENAME: N/0075/12 - PAG. 1/3 |
|                                                                            | OPERATORE: M.P.                |
|                                                                            | REV: 1.0                       |