
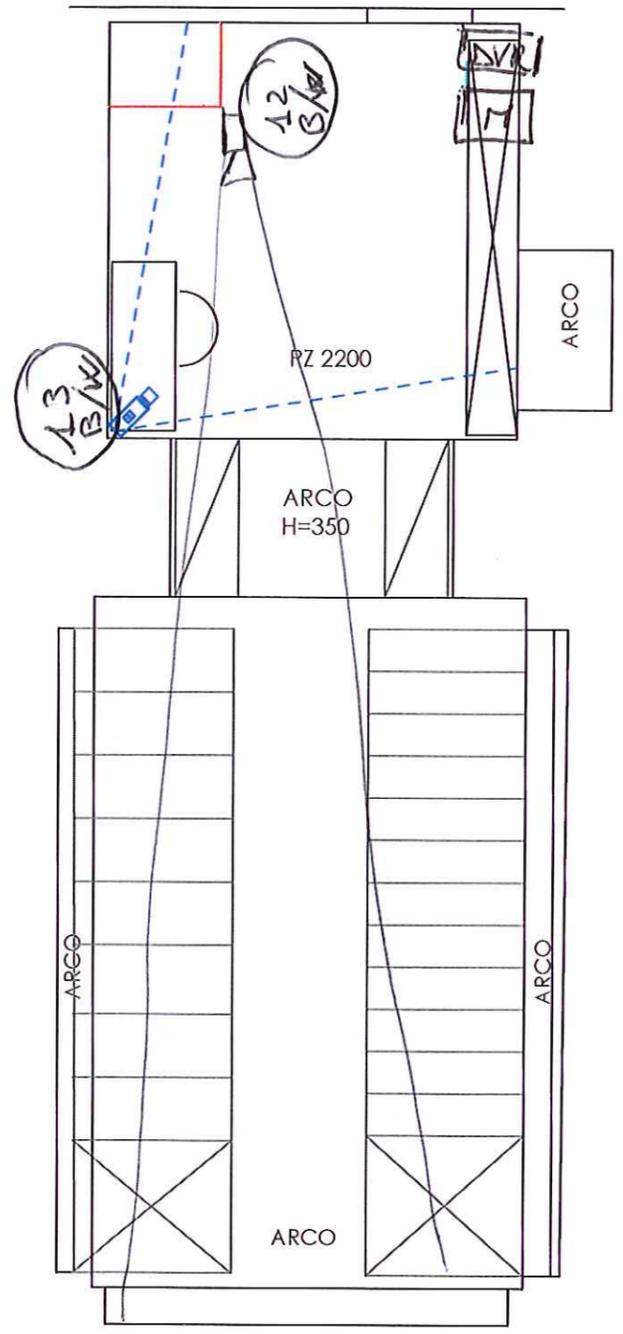


1 MONITOR 17" EICO OFF. DIRETTRICE
 1 MONITOR 7" CASSA
 1 MONITOR 17" EICO MAGAZZINO X DVR
 1 DVR VIDEOLINE MEGASTORE 1° MODELLO
 15 TLC COLLEGATE FUNZIONANTI

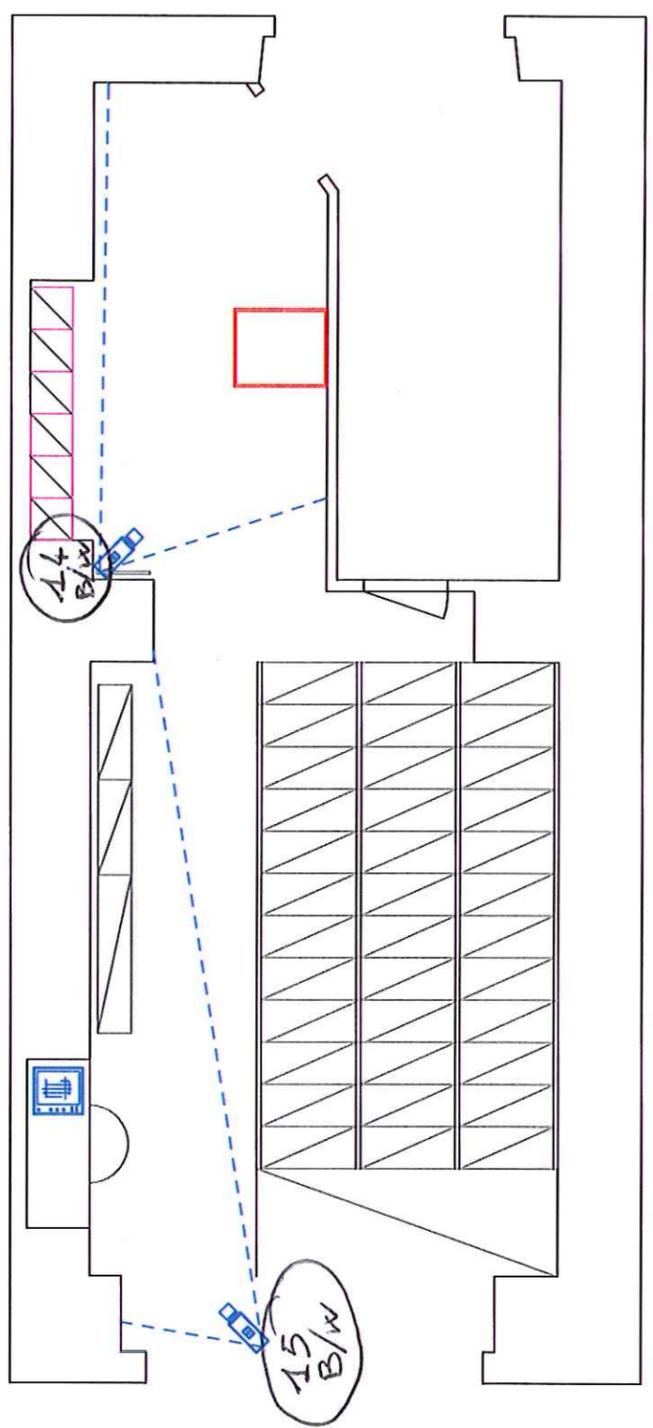


LEGENDA: impianto di TV.CC.

SIMBOLO	DESCRIZIONE
	VIDEOREGISTRATORE DIGITALE
	DISTRIBUTORE VIDEO
	TELECAMERE FISSA DA ESTERNO
	TELECAMERE FISSA DA INTERNO
	TELECAMERE SPEED-DOME DA ESTERNO
	TELECAMERE SPEED-DOME DA INTERNO
	MONITOR


TECNOGROUP sistemi integrati di sicurezza	
COMMITTENTE: DEL.COM. SRL	DATA: 15/11/2010
OGGETTO: SHOW ROOM GALLERIA V. EMANUELE II - MILANO SCHEMA ESECUTIVO - IMPIANTI SICUREZZA	FILENAME: A/0083/10 OPERATORE: M.P. REV: 00

LEGENDA: impianto di TV.CC.	
SIMBOLO	DESCRIZIONE
	VIDEOREGISTRATORE DIGITALE
	DISTRIBUTORE VIDEO
	TELECAMERE FISSA DA ESTERNO
	TELECAMERE FISSA DA INTERNO
	TELECAMERE SPEED-DOME DA ESTERNO
	TELECAMERE SPEED-DOME DA INTERNO
	MONITOR

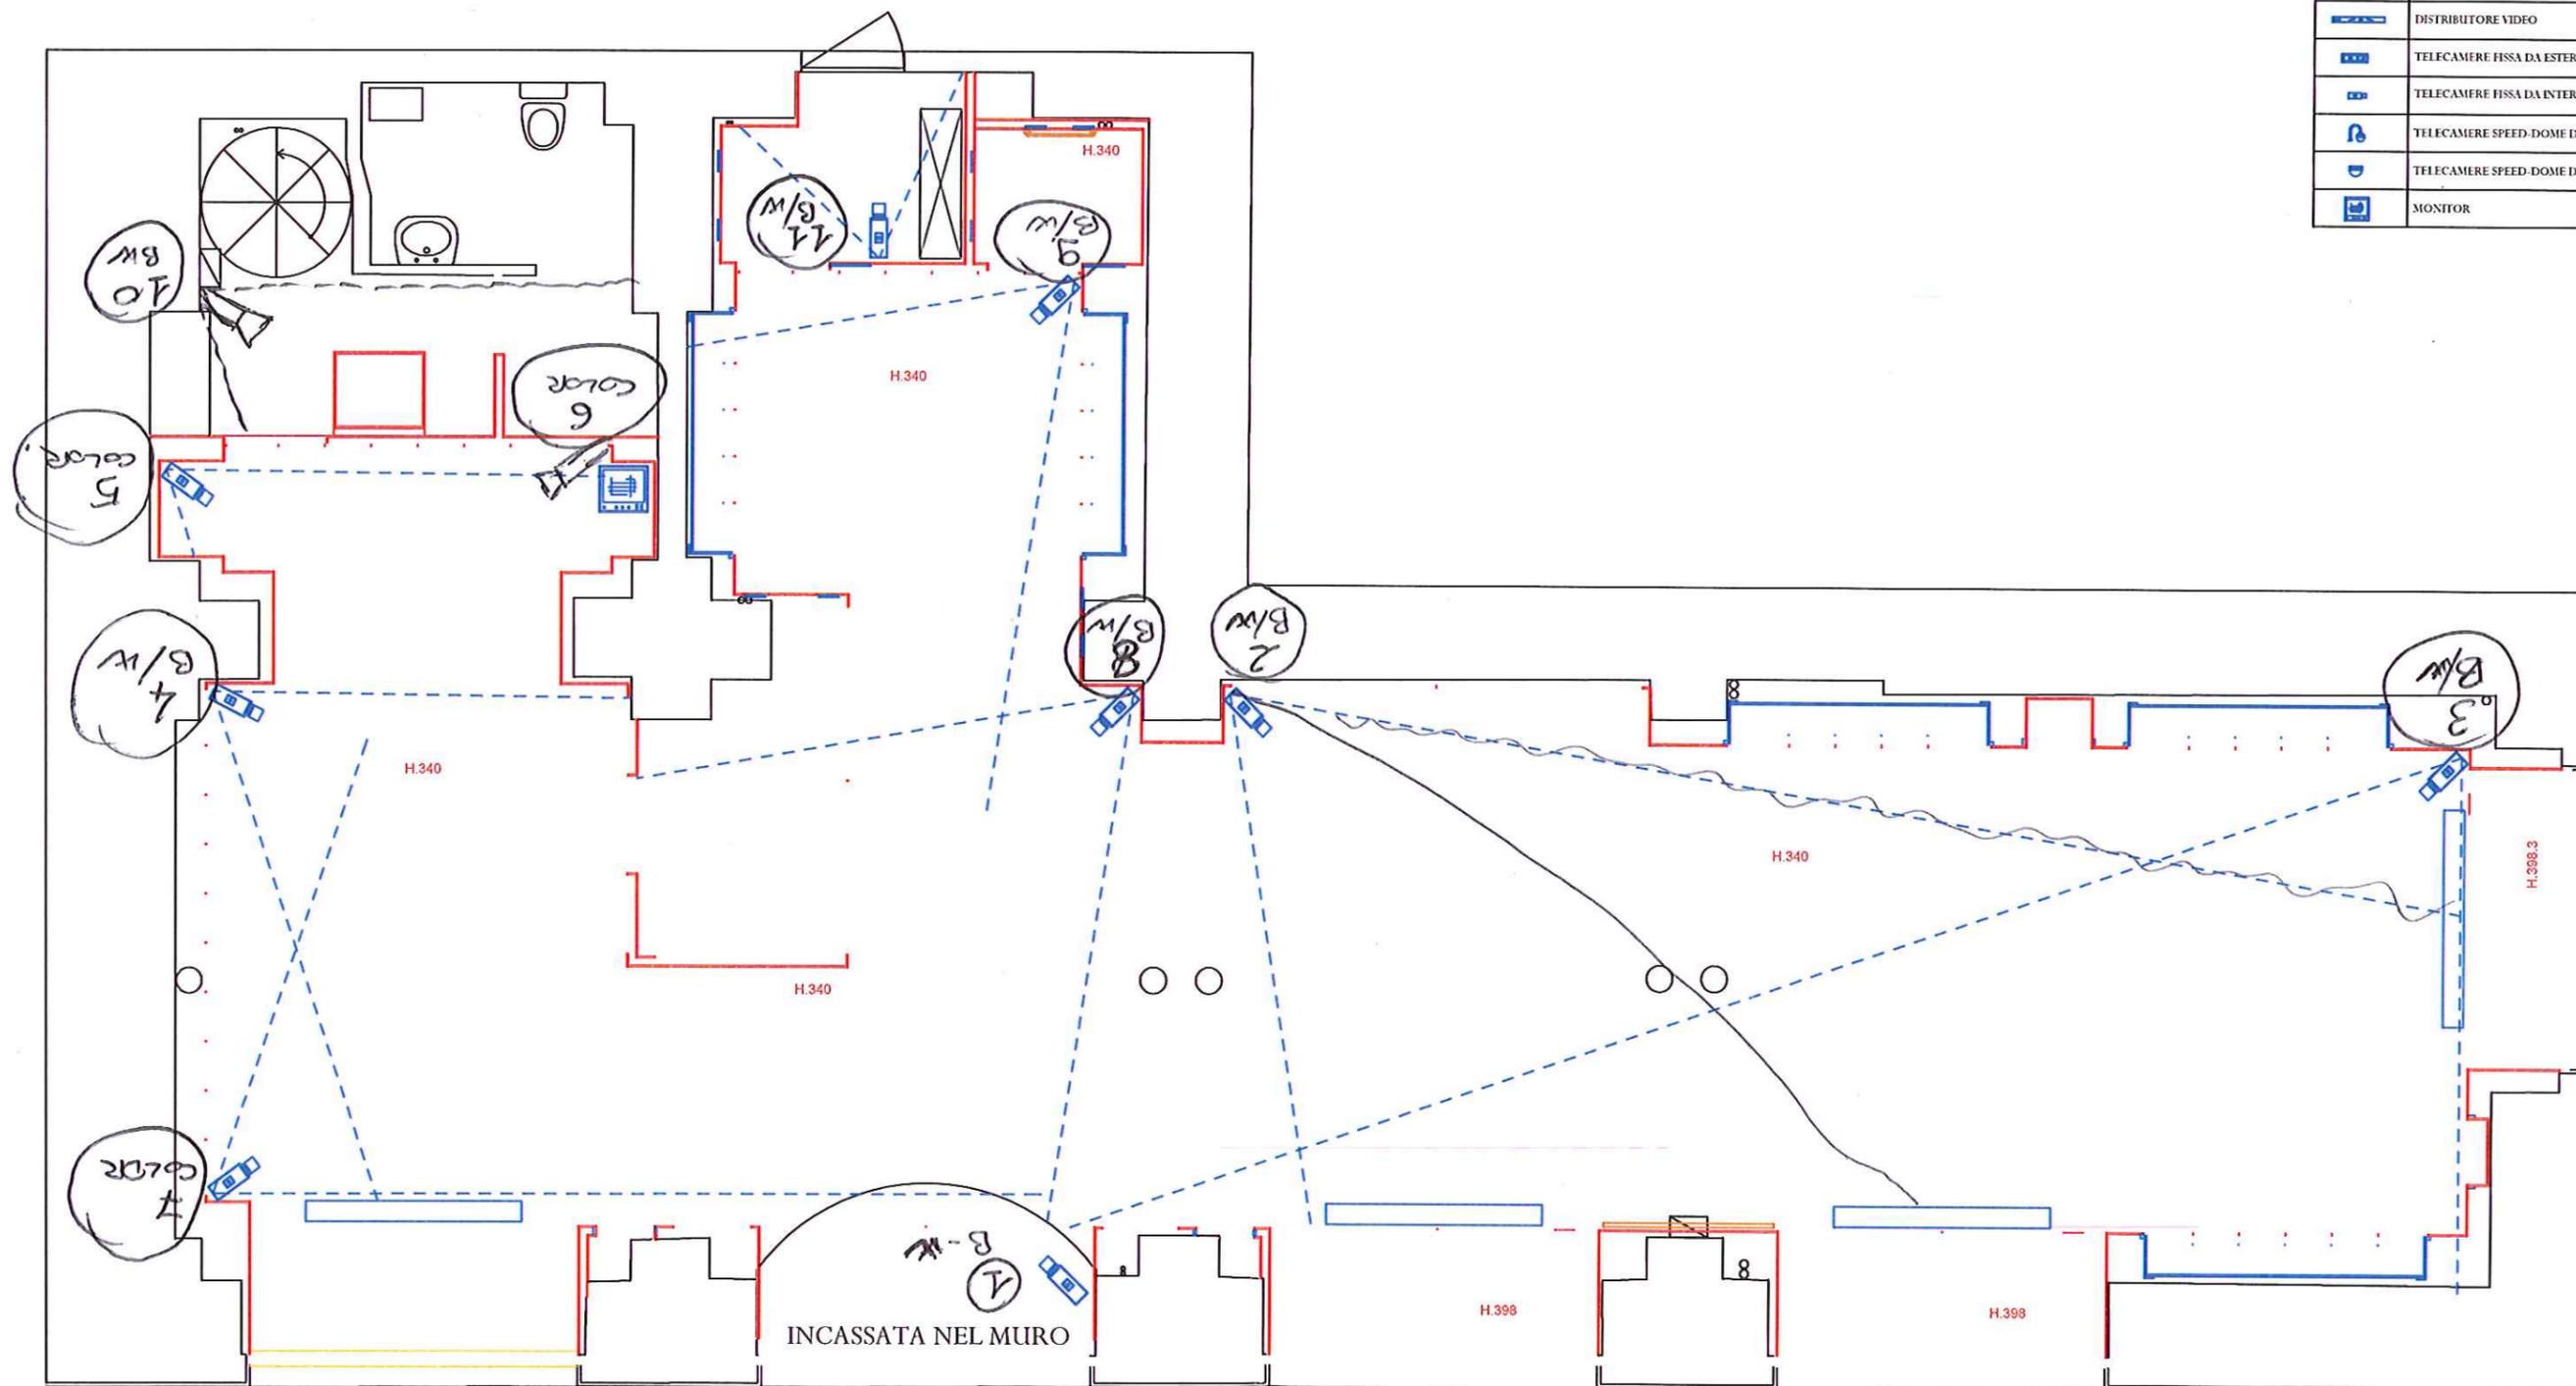


TECNOGROUP sistemi integrati di sicurezza	
COMMITTENTE: DEL.COM.SRL	DATA: 15/11/2010
OGGETTO: SHOW ROOM GALLERIA V. EMANUELE II - MILANO SCHEMA ESECUTIVO - IMPIANTI SICUREZZA	FILENAME: A10083110
	OPERATORE: M.P.
	REV: 00

LEGENDA: impianto antincendio	
SIMBOLO	DESCRIZIONE
	CENTRALE DI ALLARME
	RIVELATORE OTTICO DI FUMO
	RIVELATORE DI FUMO NEL C. SOFFITTO
	RILEVATORE TERMOVOCIMETRICO
	PULSANTE MANUALE
	CASSONETTO OTTICO/ACUSTICO
	SIRENA ESTERNA

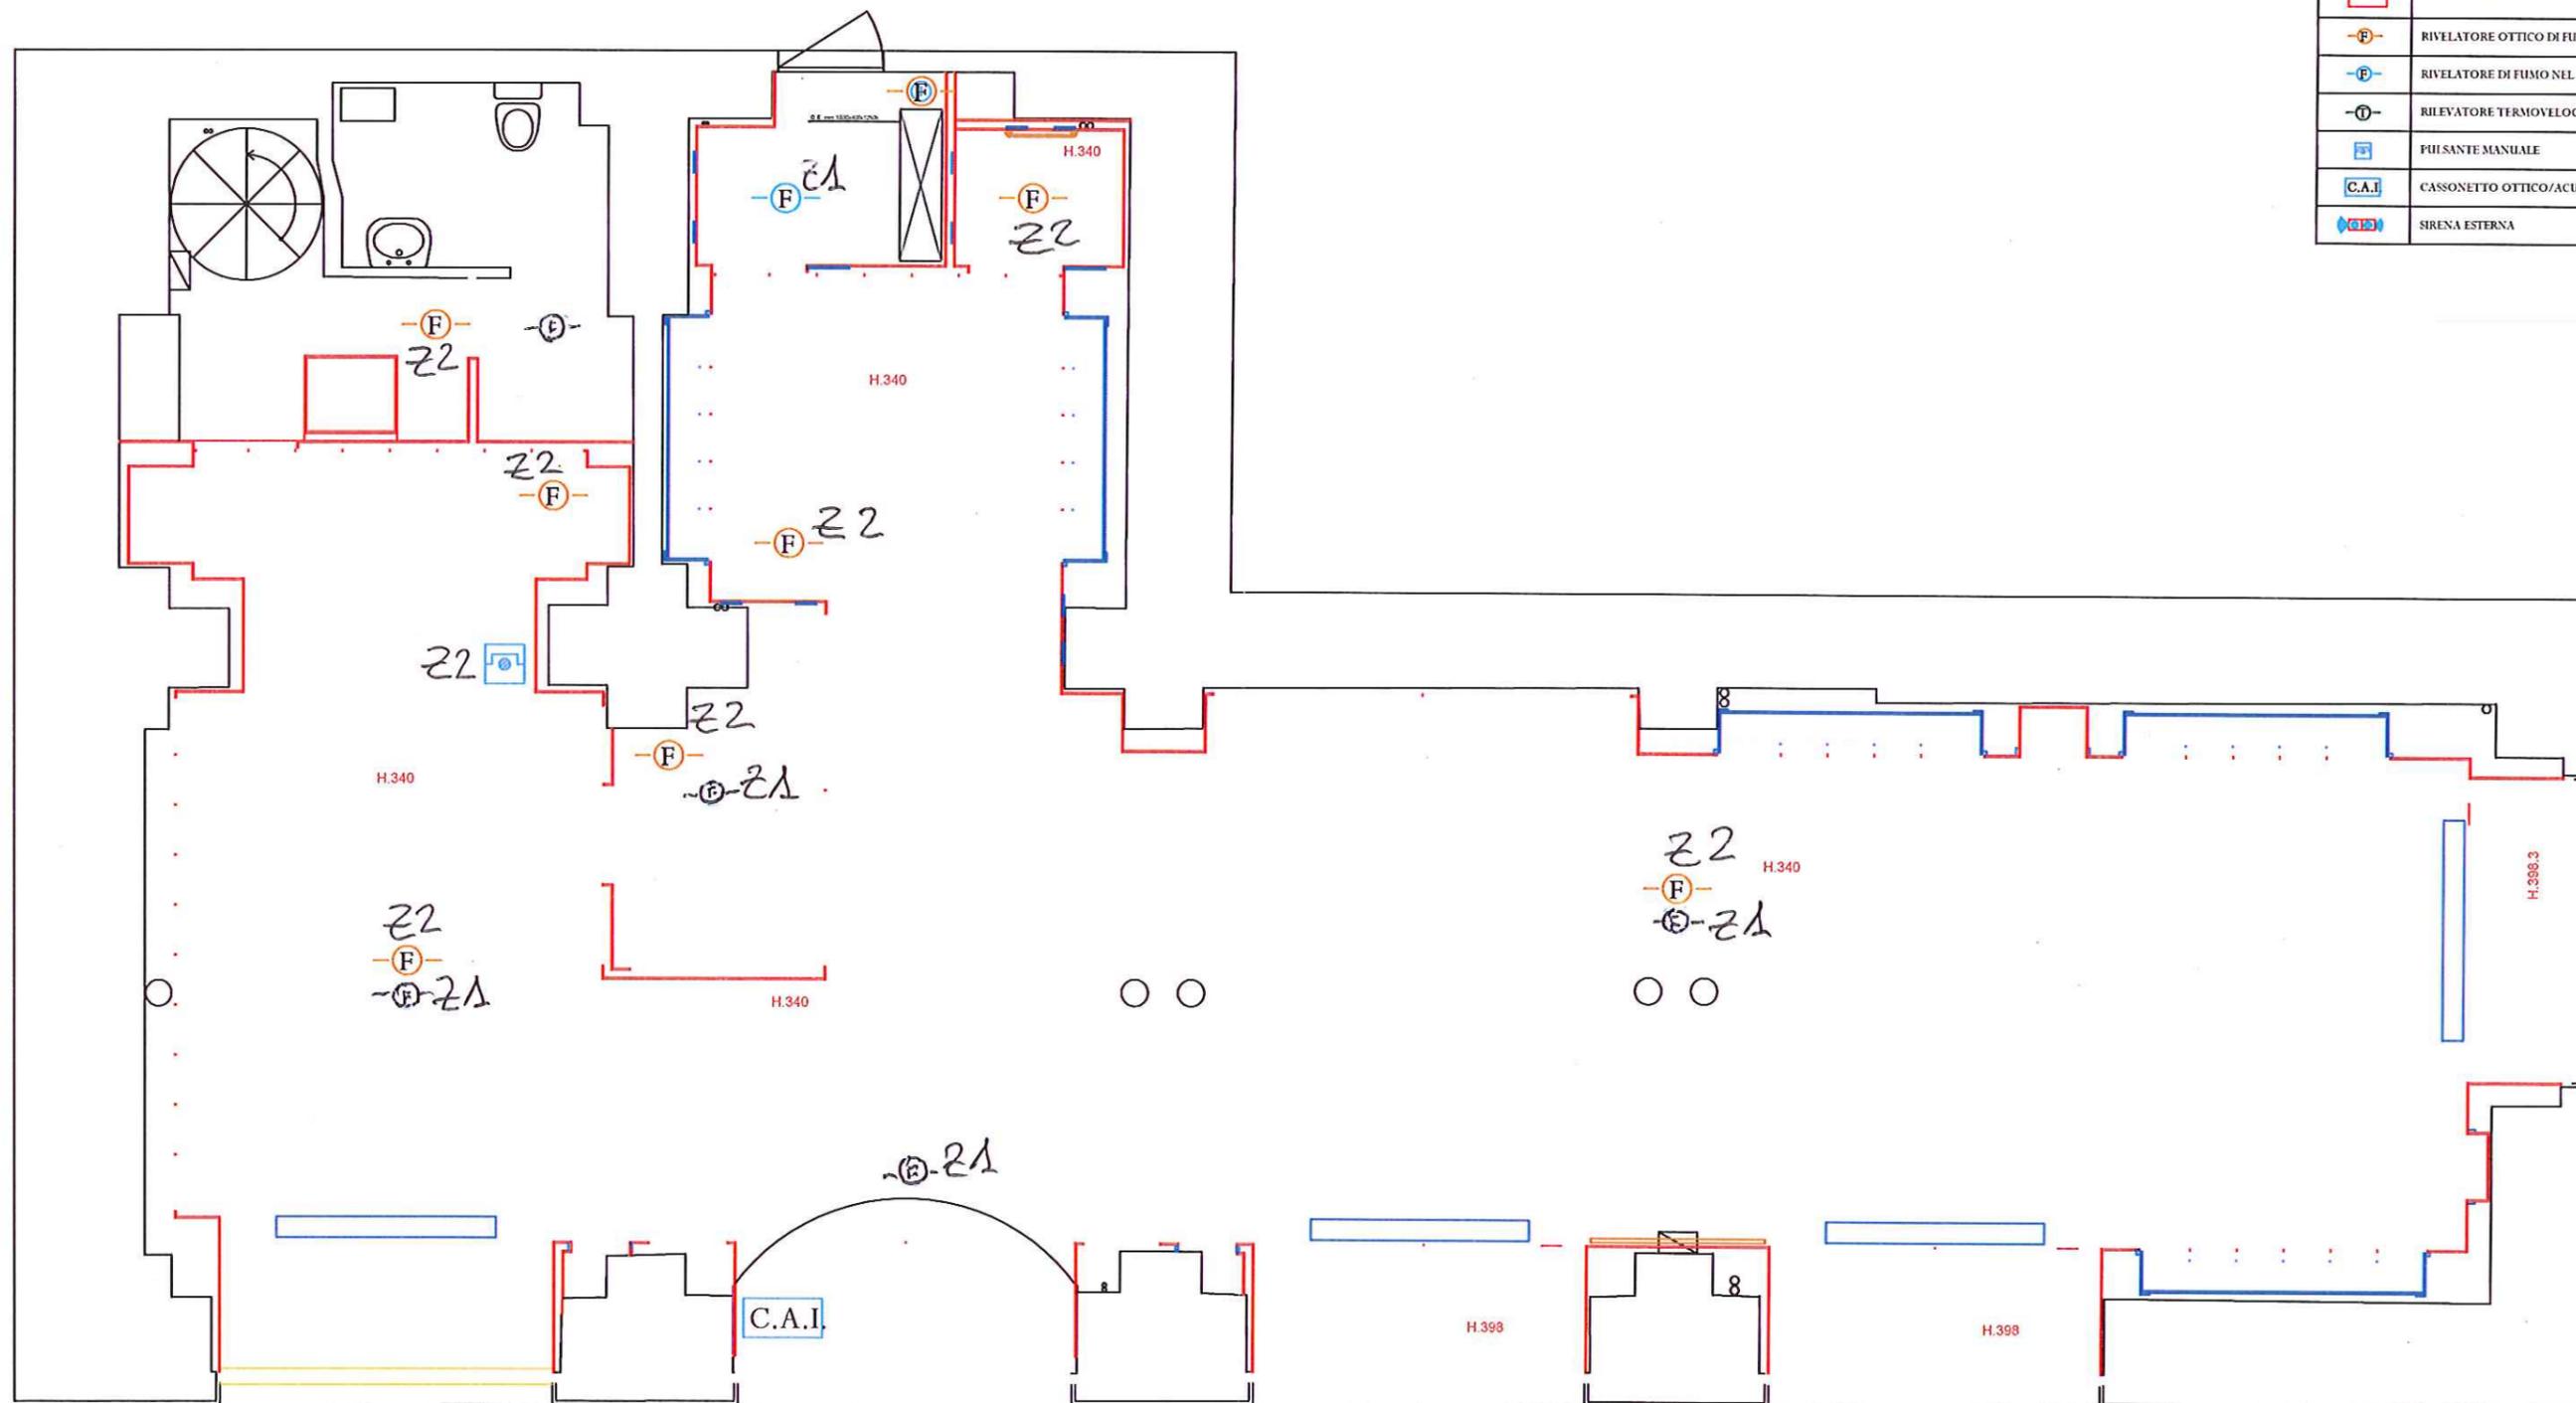


TECNOGROUP sistemi integrati di sicurezza	
COMMITTENTE: DEL COM. SRL	DATA: 15/11/2010
OGGETTO: SHOW ROOM GALLERIA V. EMANUELE II - MILANO	FILENAME: A/0083/10
SCHEMA ESECUTIVO - IMPIANTI SICUREZZA	OPERATORE: M.P.
	REV: 00

LEGENDA: impianto antincendio	
SIMBOLO	DESCRIZIONE
	CENTRALE DI ALLARME
	RIVELATORE OTTICO DI FUMO
	RIVELATORE DI FUMO NEL C.SOFFITTO
	RILEVATORE TERMOVELOCIMETRICO
	PULSANTE MANUALE
	CASSONETTO OTTICO/ACUSTICO
	SIRENA ESTERNA

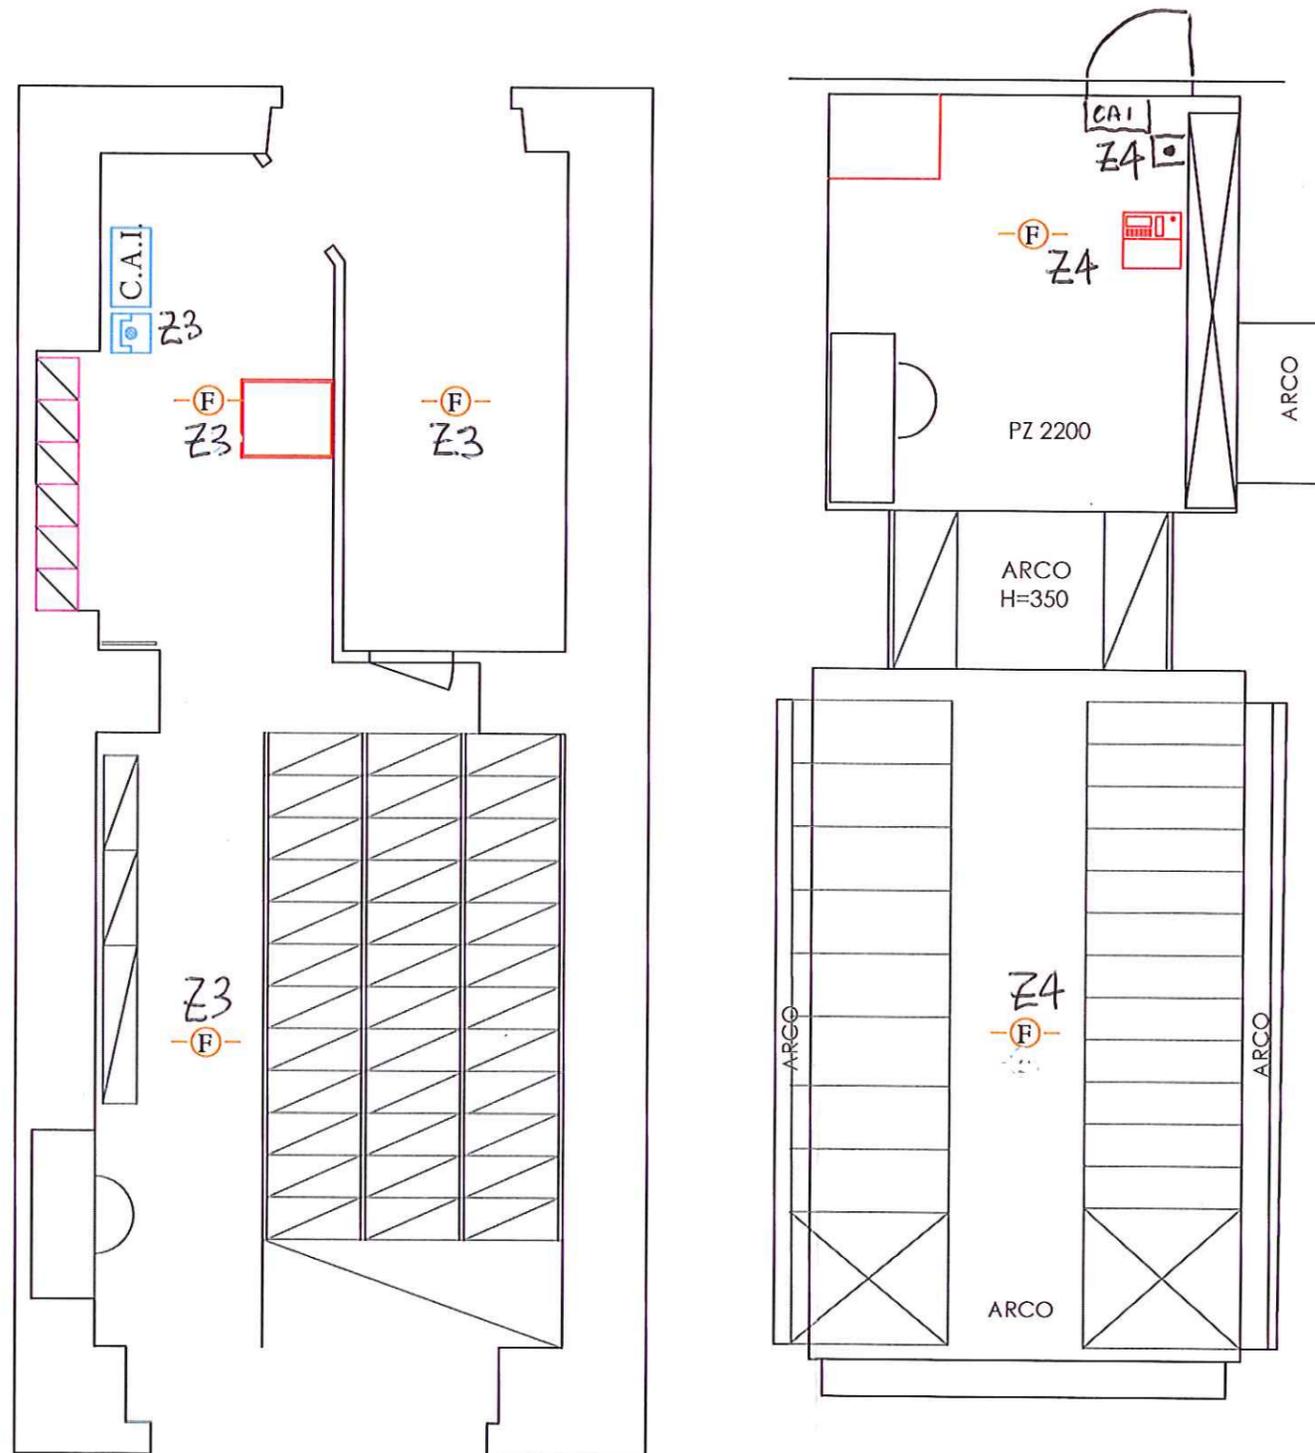

TECNOGROUP sistemi integrati di sicurezza	
COMMITTENTE: DEL.COM. SRL	DATA: 15/11/2010
OGGETTO: SHOW ROOM GALLERIA V. EMANUELE II - MILANO	FILENAME: A/0083/10
SCHEMA ESECUTIVO - IMPIANTI SICUREZZA	OPERATORE: M.P.
	REV: 00

LEGENDA: impianto di allarme	
SIMBOLO	DESCRIZIONE
	CENTRALE DI ALLARME
	TASTIERA REMOTA CENTRALE
	INSERITORE A CHIAVE
	COMBINATORE TELEFONICO
	SIRENA DA ESTERNO AUTOALIMENTATA
	SIRENA DA INTERNO AUTOALIMENTATA
	RIVELATORE INFRAROSSO DA PARETE
	RIVELATORE INFRAROSSO DA SOFFITTO
	CONTATTO MAGNETICO
	SENSORE INERZIALE

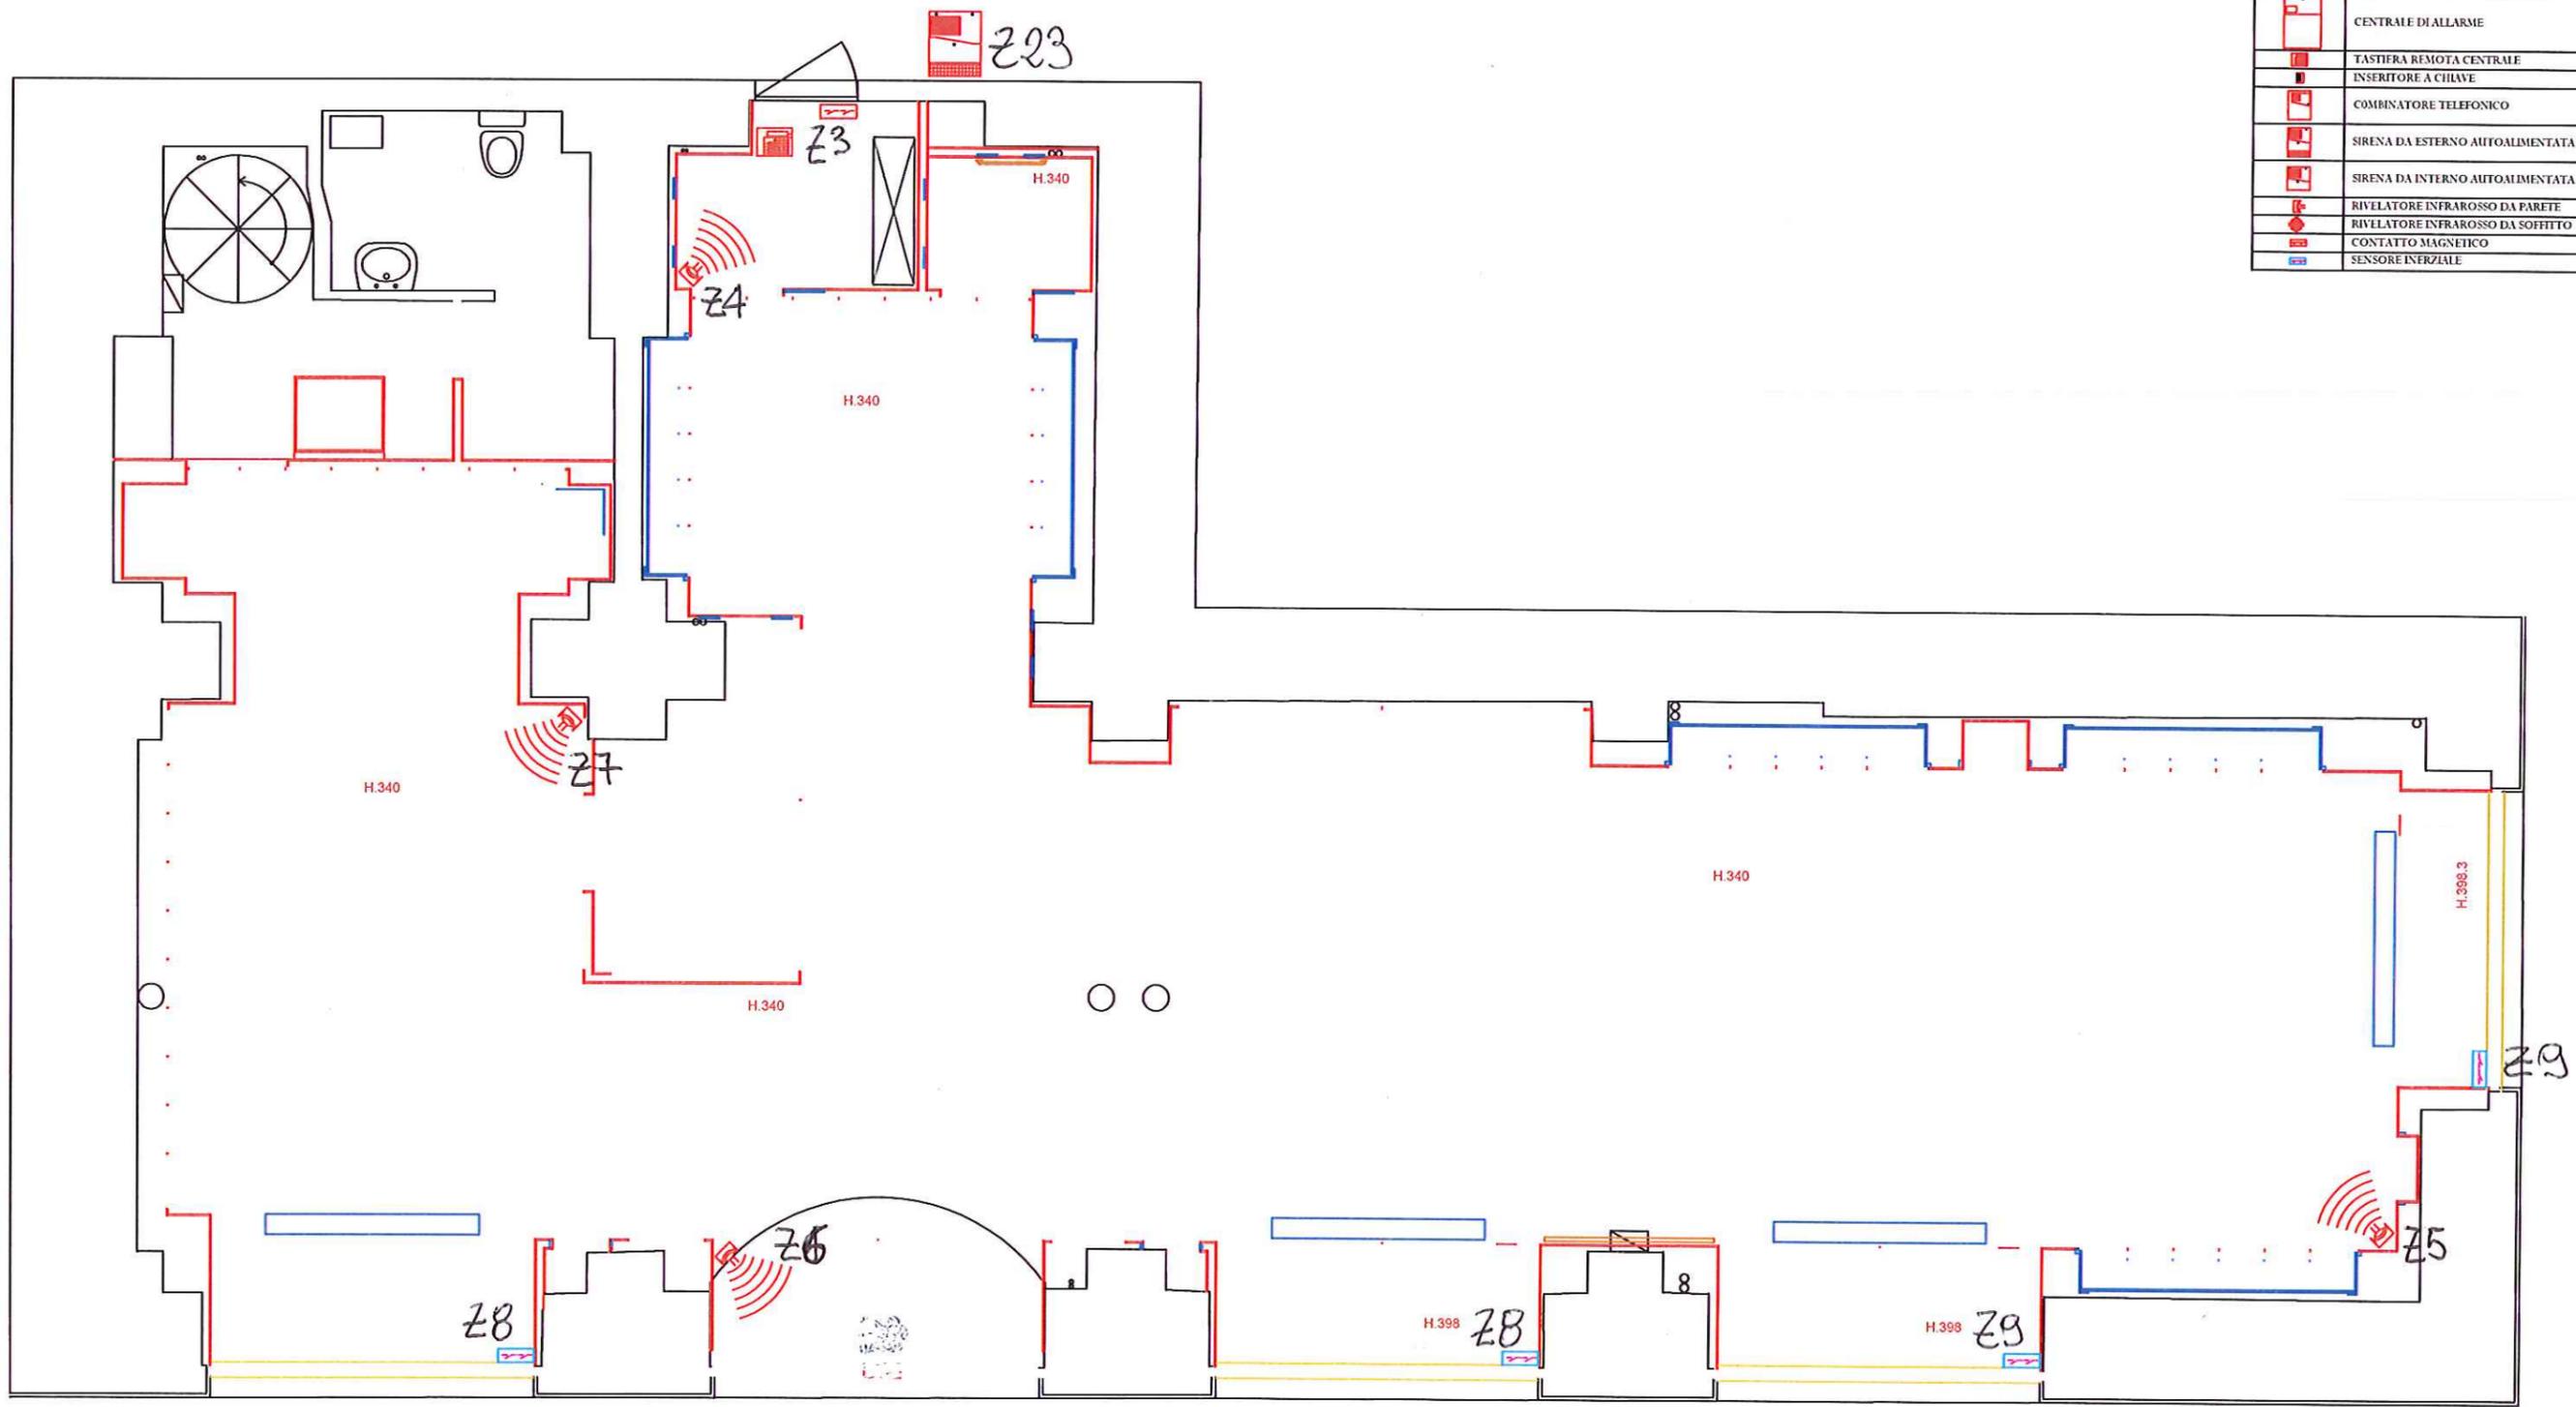

TECNOGROUP Sistemi integrati di sicurezza	
COMMITTENTE: DEL.COM.SRL	DATA: 15/11/2010
OGGETTO: SHOW ROOM GALLERIA V. EMANUELE II - MILANO SCHEMA ESECUTIVO - IMPIANTI SICUREZZA	FILENAME: A / 0083 / 10
	OPERATORE: M.P.
	REV: 00

