


PIANO PRIMO

LEGENDA: impianto antincendio	
SIMBOLO	DESCRIZIONE
	CENTRALE DI ALLARME
	RILEVATORE OTTICO DI FUMO
	RILEVATORE TERMOVELOCIMETRICO
	RILEVATORE LINEARE DI FUMO
	PULSANTE MANUALE
	CASSONETTO OTTICO/ACUSTICO
	SIRENA ESTERNA

SSRL


TENTE: DEL.COM. SRL	DATA: 17 / 05 / 2010
	FILENAME: N / 0182 / 01
O: SHOV ROOM BRESCIA C.SO PALESTRO, 11	OPERATORE: CSS SRL
SCHEMA ESECUTIVO - RILEVAZIONE INCENDI	REV: 0.0

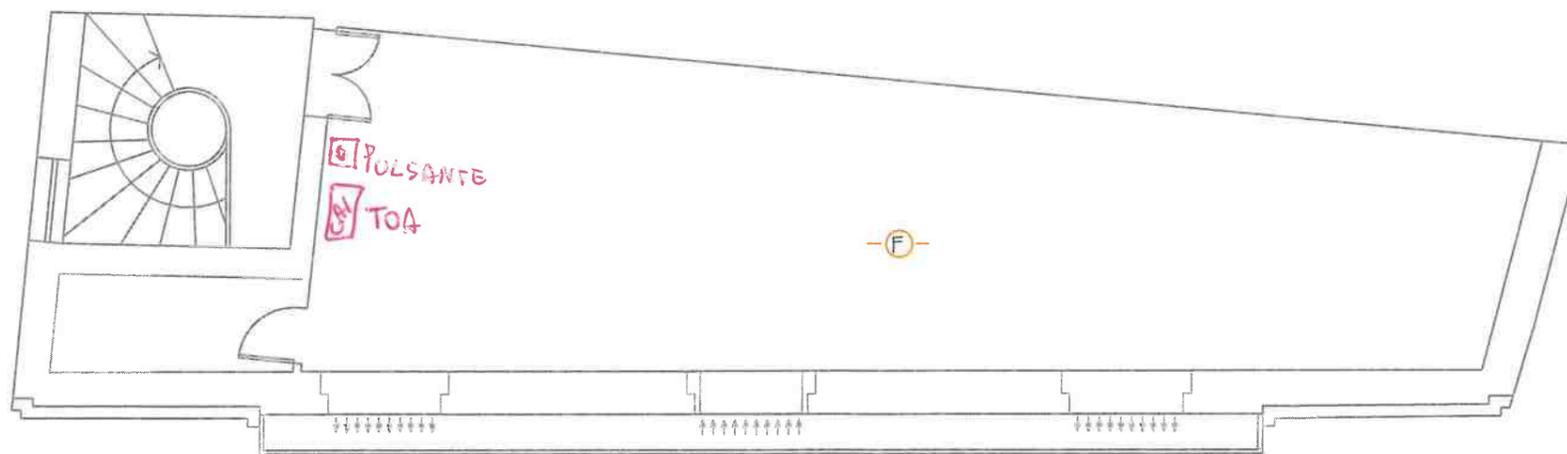

PIANO SECONDO

LEGENDA: impianto antincendio	
SIMBOLO	DESCRIZIONE
	CENTRALE DI ALLARME
	RIVELATORE OTTICO DI FUMO
	RIVELATORE TERMOVELOCIMETRICO
	RIVELATORE LINEARE DI FUMO
	PULSANTE MANUALE
	CASSONETTO OTTICO/ACUSTICO
	SIRENA ESTERNA


S SRL	
TENTE: DEL.COM SRL	DATA: 17 / 05 / 2010
	FILENAME: N / 0182 / 01
Q: SHOW ROOM BRESCIA C.SO PALESTRD, 11	OPERATORE: CSS SRL
SCHEMA ESECUTIVO - RILEVAZIONE INCENDI	REV: 0.0

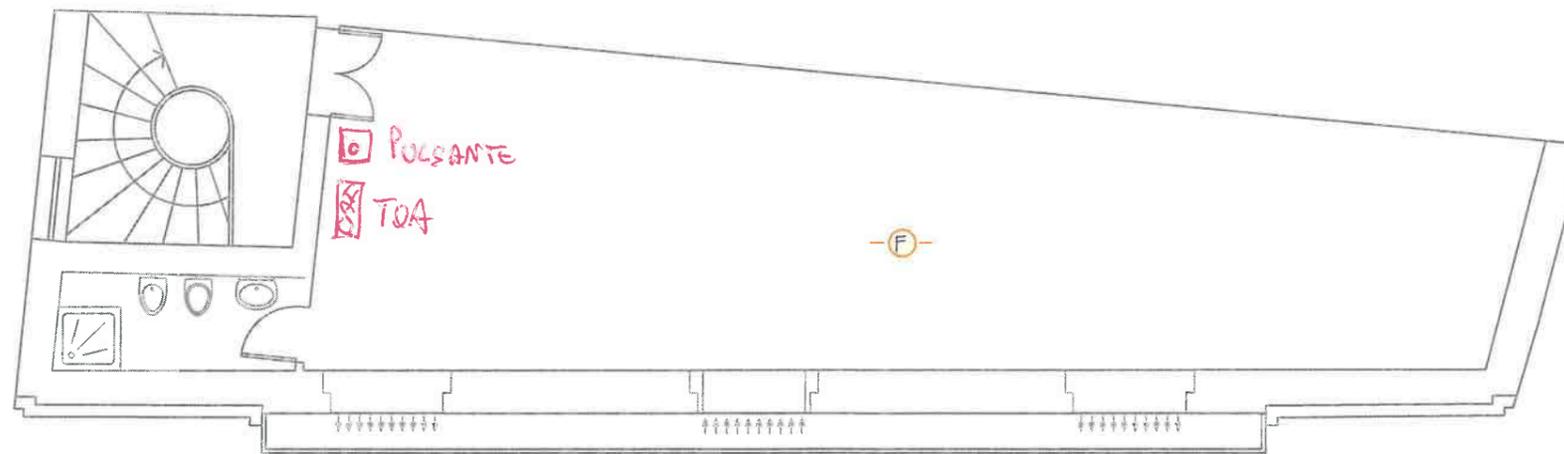

PIANO TERZO

LEGENDA: impianto antincendio	
SIMBOLO	DESCRIZIONE
	CENTRALE DI ALLARME
	RIVELATORE OTTICO DI FUMO
	RILEVATORE TERMOVELOCIMETRICO
	RIVELATORE LINEARE DI FUMO
	PULSANTE MANUALE
	CASSONETTO OTTICO/ACUSTICO
	SIRENA ESTERNA

S SRL	
TENTE: DEL.COM. SRL	DATA: 17 / 05 / 2010
	FILENAME: N / 0182 / 01
D: SHOW ROOM BRESCIA C.SO PALESTRO, 11	OPERATORE: CSS SRL
SCHEMA ESECUTIVO - RILEVAZIONE INCENDI	REV: 0.0

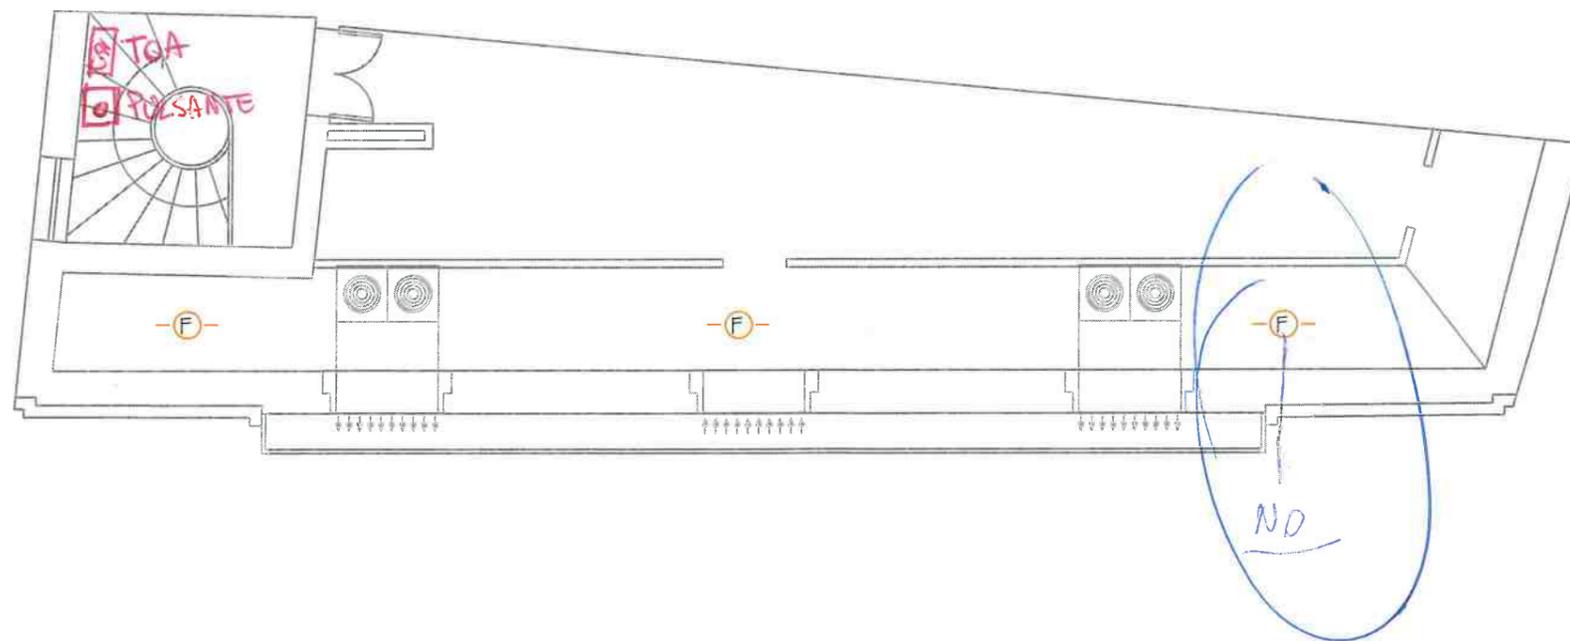

PIANO QUARTO

LEGENDA: impianto antincendio	
SIMBOLO	DESCRIZIONE
	CENTRALE DI ALLARME
	RIVELATORE OTTICO DI FUMO
	RIVELATORE TERMOVELOCIMETRICO
	RIVELATORE LINEARE DI FUMO
	PULSANTE MANUALE
	CASSONETTO OTTICOACUSTICO
	SIRENA ESTERNA

S SRL	
TENTE: DEL.COM. SRL	DATA: 17 / 05 / 2010
	FILENAME: N / 0182 / 01
Q: SHOW ROOM BRESCIA C.SO PALESTRO, 11	OPERATORE: CSS SRL
SCHEMA ESECUTIVO - RILEVAZIONE INCENDI	REV: 0.0