


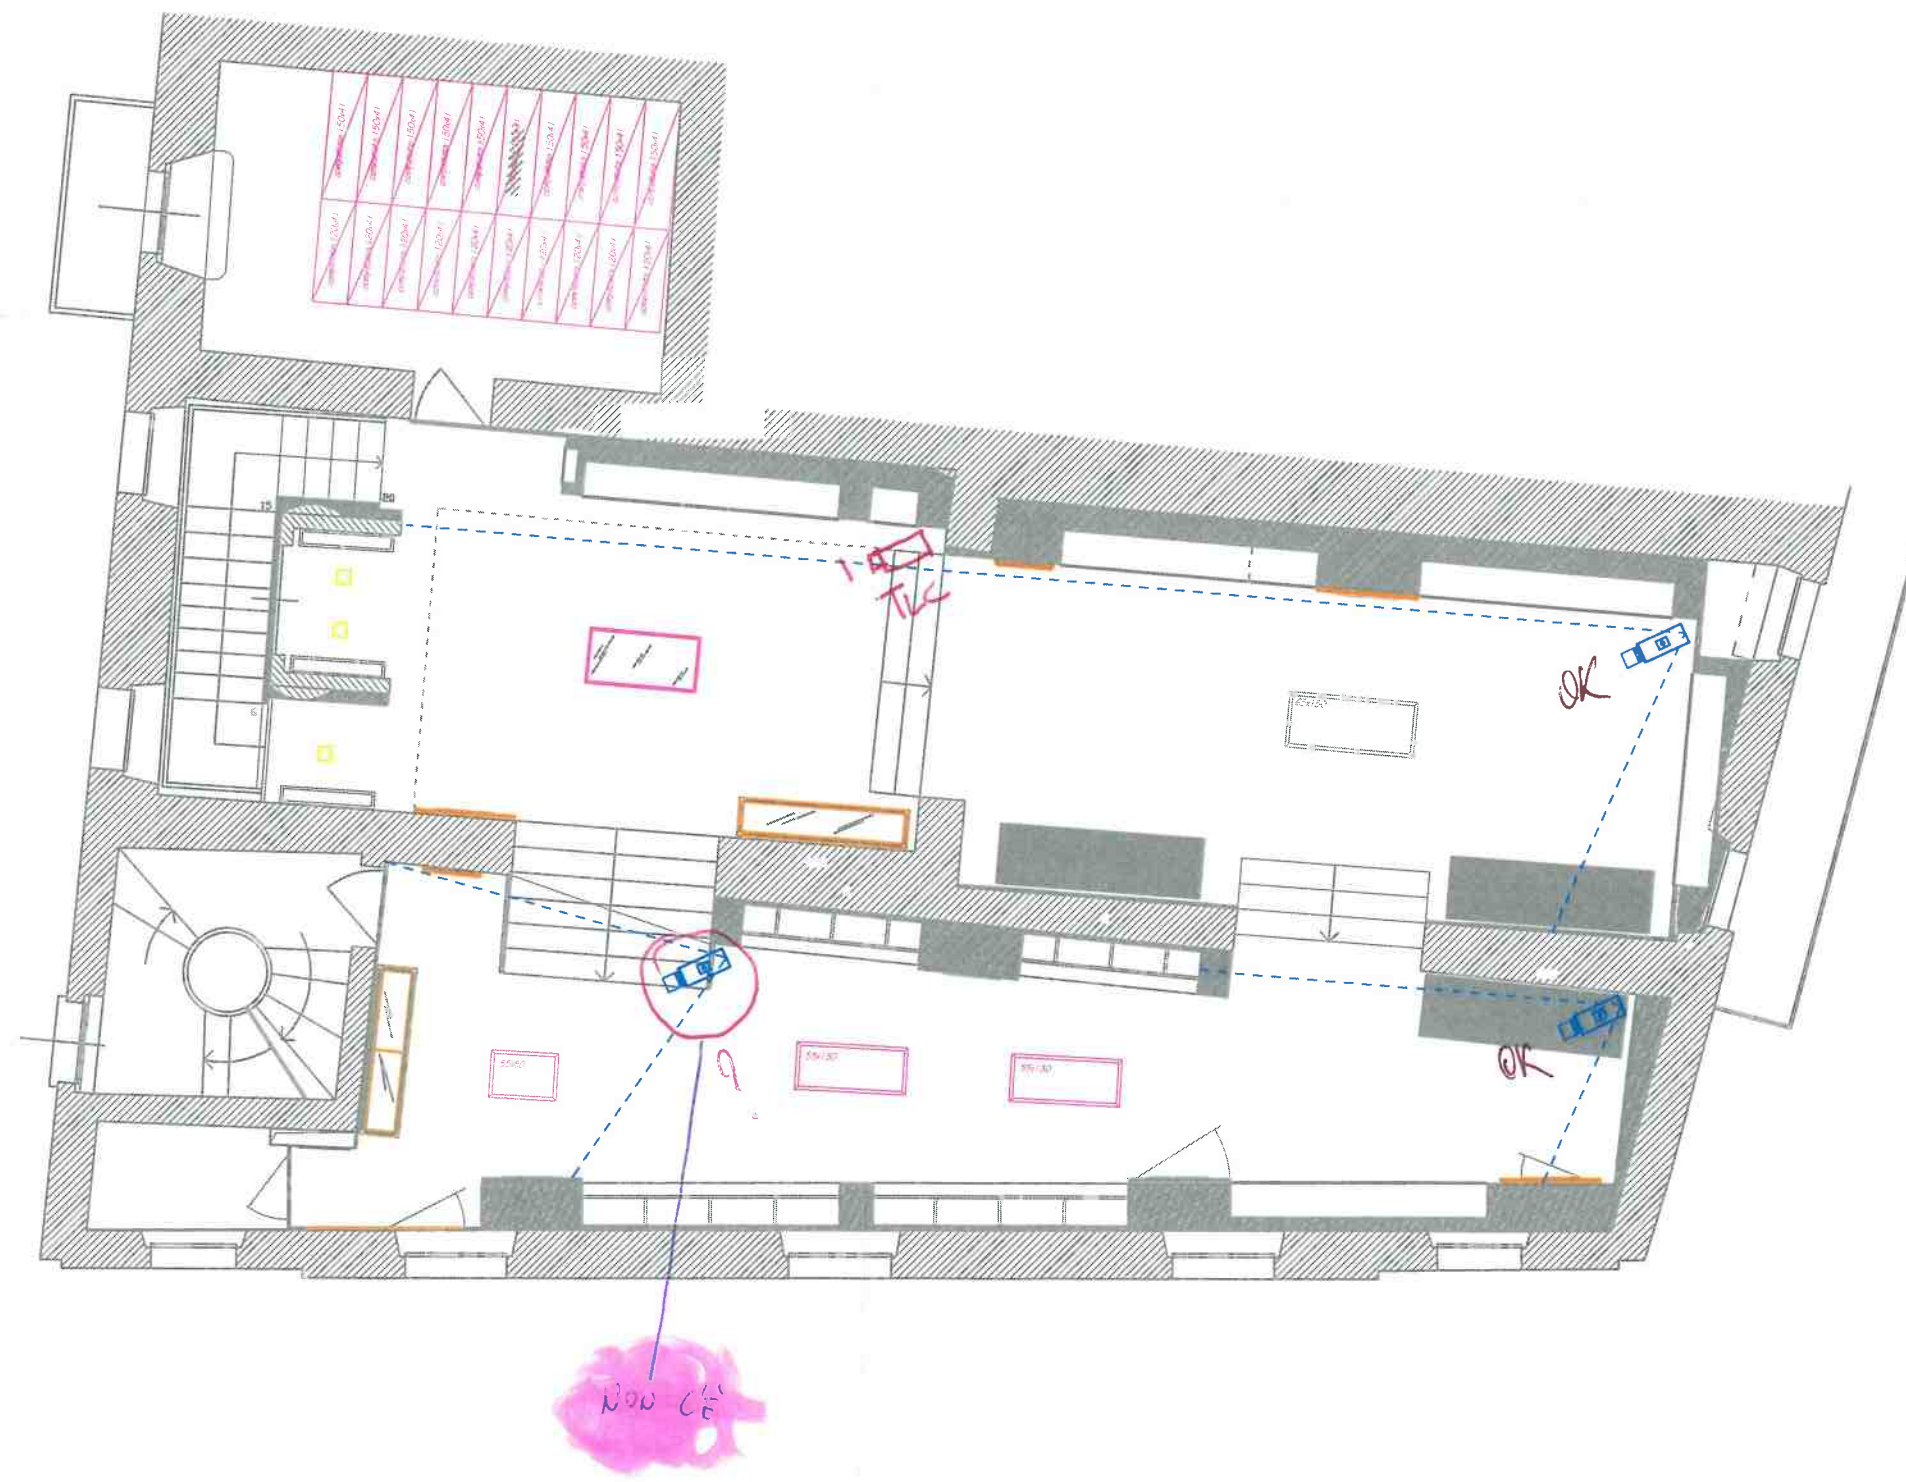

PIANO PRIMO

S SRL	
TENTE: DEL.COM. SRL	DATA: 17 / 05 / 2010
	FILENAME: N / 0182 / 01
D: SHOW ROOM BRESCIA C.SO PALESTRO, 11	OPERATORE: CSS SRL
SCHEMA ESECUTIVO - TVCC	REV: 0.0

LEGENDA: impianto di TV.CC.	
SIMBOLO	DESCRIZIONE
	VIDEOREGISTRATORE DIGITALE
	DISTRIBUTORE VIDEO
	TELECAMERE FISSA DA ESTERNO
	TELECAMERE FISSA DA INTERNO
	TELECAMERE SPEED-DOME DA ESTERNO
	TELECAMERE SPEED-DOME DA INTERNO
	MONITOR