


PIANO INTERRATO

LEGENDA: impianto di allarme	
SIMBOLO	DESCRIZIONE
	CENTRALE DI ALLARME
	TASTIERA REMOTA CENTRALE
	INSERITORE A CHIAVE
	COMBINATORE TELEFONICO
	SIRENA DA ESTERNO AUTOALIMENTATA
	SIRENA DA INTERNO AUTOALIMENTATA
	PONTE RADIO
	RIVELATORE INFRAROSSO DA PARETE
	RIVELATORE INFRAROSSO DA SOFFITTO
	CONTATTO MAGNETICO
	SENSORE INERZIALE


S SRL	
TENTE: DEL.COM. SRL	DATA: 17 / 05 / 2010
	FILENAME: N / 0102 / 01
Q: SHOW ROOM BRESCIA C.SO PALESTRO, 11	OPERATORE: CSS SRL
SCHEMA ESECUTIVO - RILEVAZIONE PRESENZA	REV: 0.0

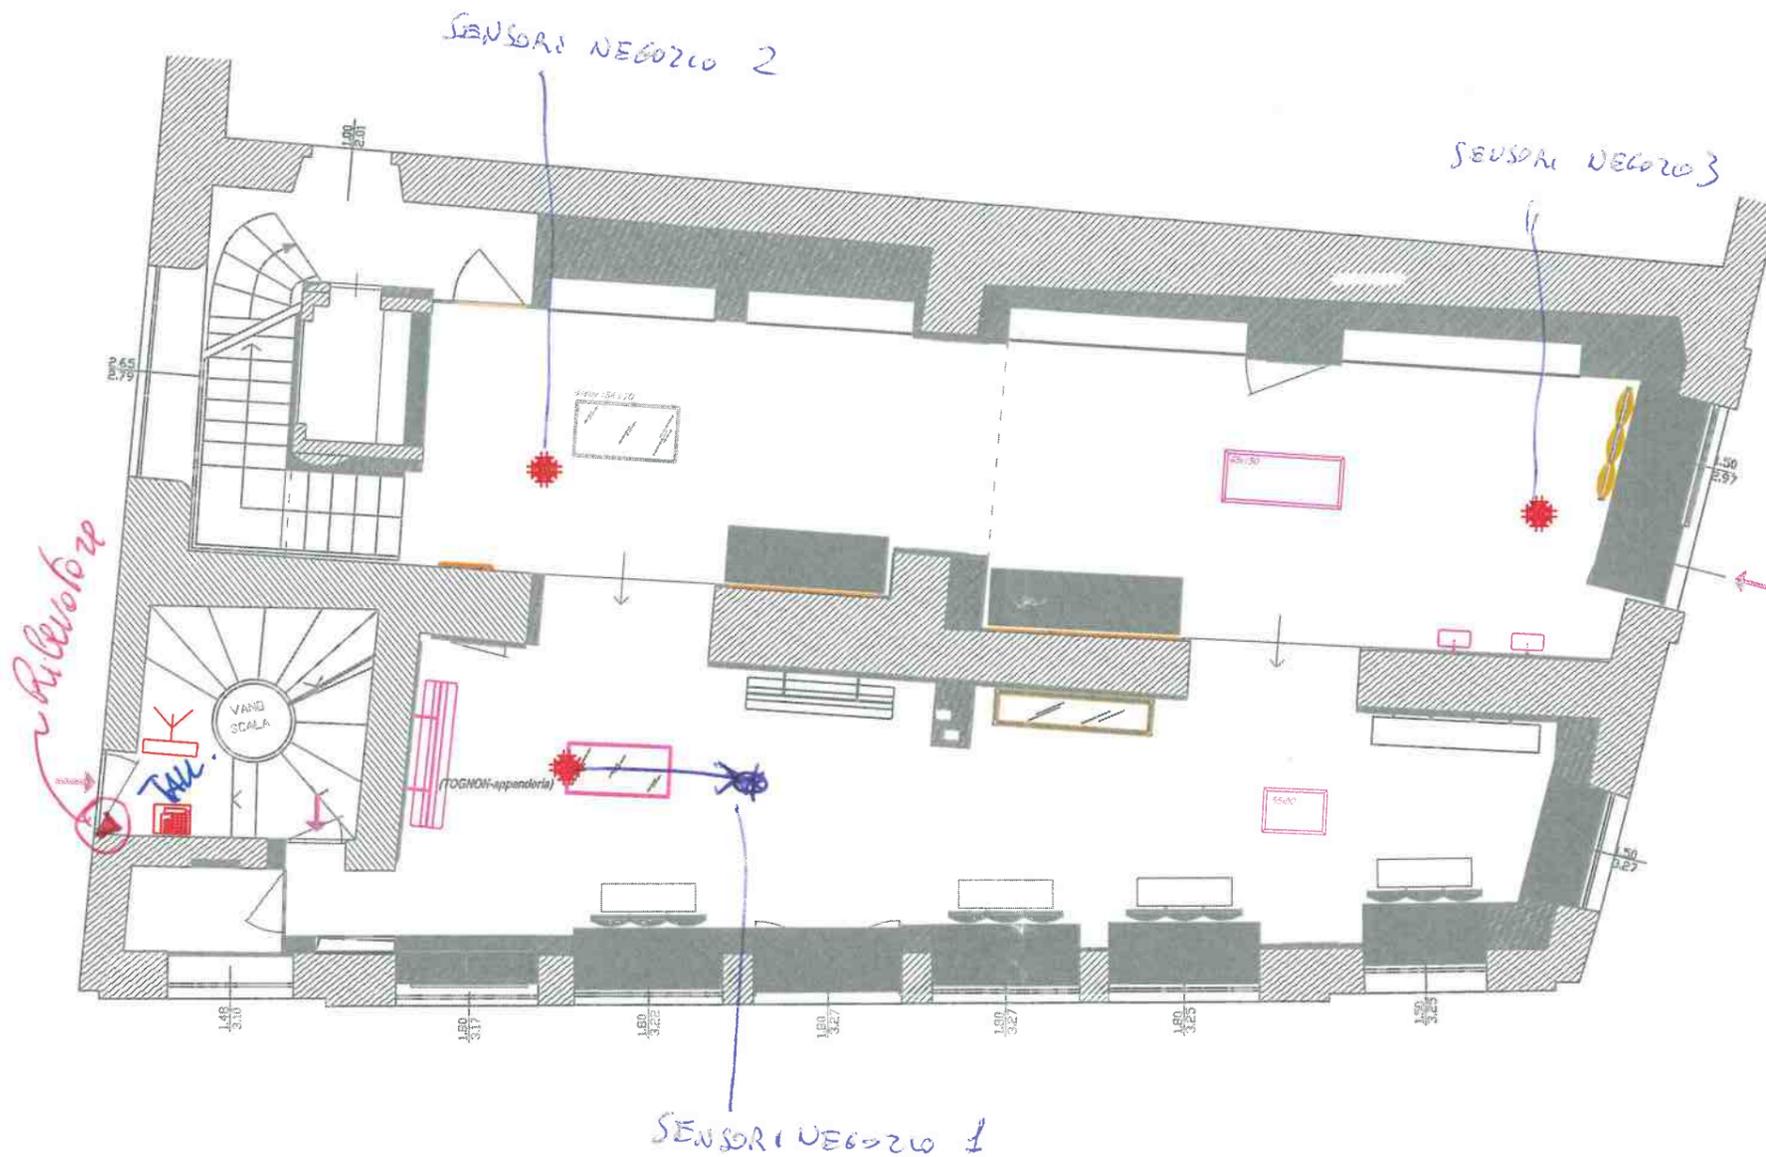

PIANO TERRA

LEGENDA: impianto di allarme	
SIMBOLO	DESCRIZIONE
	CENTRALE DI ALLARME
	TASTIERA REMOTA CENTRALE
	INSERITORE A CHIAVE
	COMBINATORE TELEFONICO
	SIRENA DA ESTERNO AUTOALIMENTATA
	SIRENA DA INTERNO AUTOALIMENTATA
	PONTE RADIO
	RIVELATORE INFRAROSSO DA PARETE
	RIVELATORE INFRAROSSO DA SOFFITTO
	CONTATTO MAGNETICO
	SENSORE INERZIALE


S SRL	
TENTE: DEL.COM. SRL	DATA: 17 / 05 / 2010
	FILENAME: N / 0182 / 01
Q: SHOW ROOM BRESCIA C.SO PALESTRO, 11	OPERATORE: CSS SRL
SCHEMA ESECUTIVO - RILEVAZIONE PRESENZE	REV: 0.0

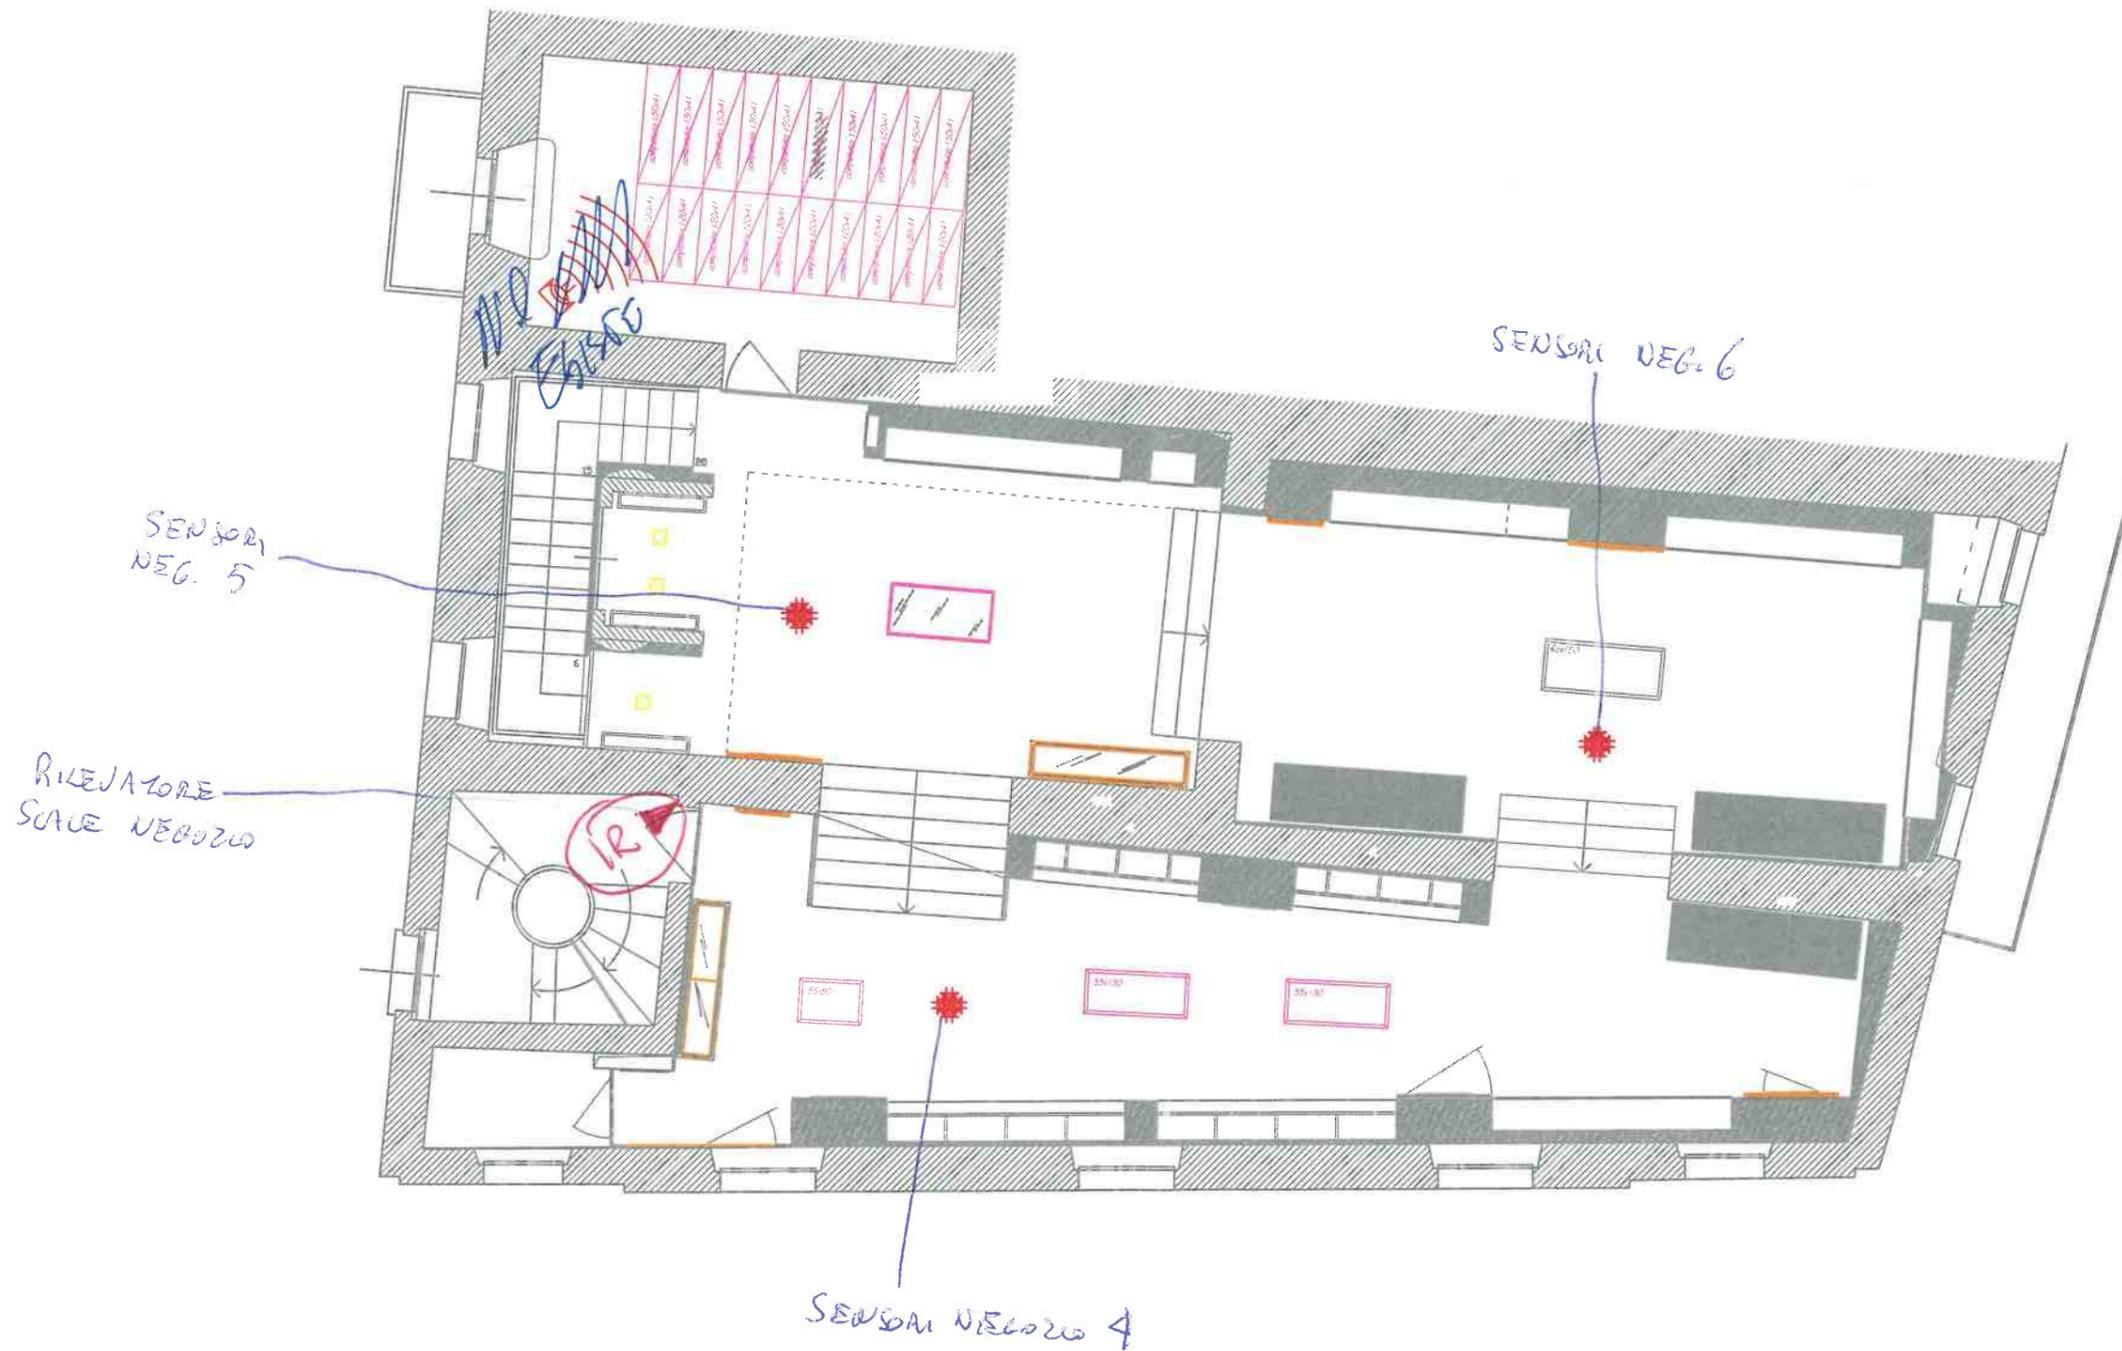

PIANO PRIMO

LEGENDA: impianto di allarme	
SIMBOLO	DESCRIZIONE
	CENTRALE DI ALLARME
	TASTIERA REMOTA CENTRALE
	INSERITORE A CHIAVE
	COMBINATORE TELEFONICO
	SIRENA DA ESTERNO AUTOALIMENTATA
	SIRENA DA INTERNO AUTOALIMENTATA
	PONTE RADIO
	RIVELATORE INFRAROSSO DA PARETE
	RIVELATORE INFRAROSSO DA SOFFITTO
	CONTATTO MAGNETICO
	SENSORE INERZIALE

S SRL	
TENTE: DEL.COM. SRL	DATA: 17 / 05 / 2010
	FILENAME: N / 0182 / 01
O: SHOW ROOM BRESCIA C.SO PALESTRO, 11	OPERATORE: CSS SRL
SCHEMA ESECUTIVO - RILEVAZIONE PRESENZE	REV: 0.0

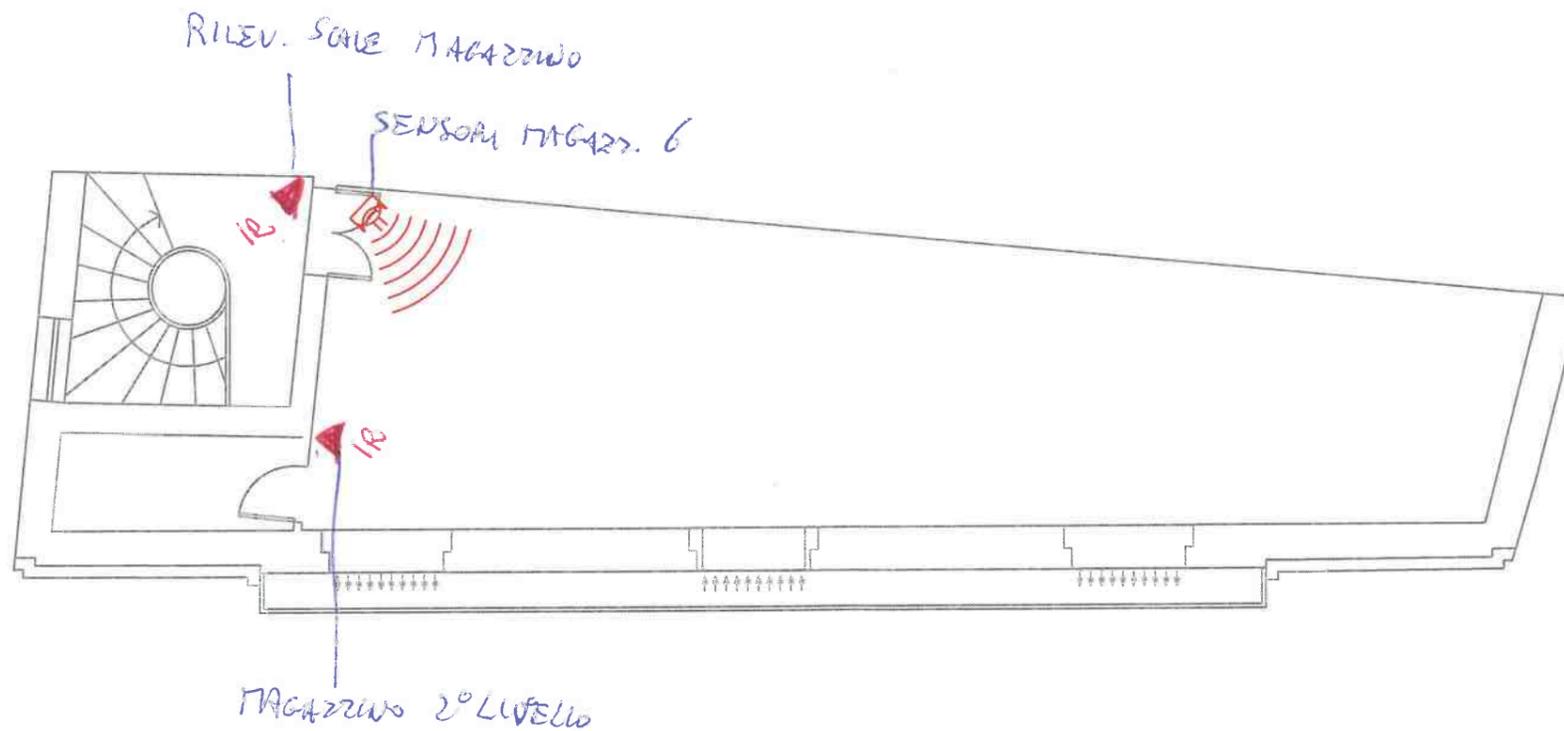

LEGENDA: impianto di allarme	
SIMBOLO	DESCRIZIONE
	CENTRALE DI ALLARME
	TASTIERA REMOTA CENTRALE
	INSERITORE A CHIAVE
	COMBINATORE TELEFONICO
	SIRENA DA ESTERNO AUTOALIMENTATA
	SIRENA DA INTERNO AUTOALIMENTATA
	PONTE RADIO
	RIVELATORE INFRAROSSO DA PARETE
	RIVELATORE INFRAROSSO DA SOFFITTO
	CONTATTO MAGNETICO
	SENSORE INERZIALE

PIANO SECONDO


S SRL	
TENTE: DEL.COM. SRL	DATA: 17 / 05 / 2010
	FILENAME: N / 0102 / 01
Q: SHOW ROOM BRESCIA C.SO PALESTRO, 11	OPERATORE: CSS SRL
SCHEMA ESECUTIVO - RILEVAZIONE PRESENZE	REV: 0.0



PIANO TERZO

LEGENDA: impianto di allarme	
SIMBOLO	DESCRIZIONE
	CENTRALE DI ALLARME
	TASTIERA REMOTA CENTRALE
	INSERITORE A CHIAVE
	COMBINATORE TELEFONICO
	SIRENA DA ESTERNO AUTOALIMENTATA
	SIRENA DA INTERNO AUTOALIMENTATA
	PONTE RADIO
	RIVELATORE INFRAROSSO DA PARETE
	RIVELATORE INFRAROSSO DA SOFFITTO
	CONTATTO MAGNETICO
	SENSORE INERZIALE

S SRL	
TENTE: DEL.COM. SRL	DATA: 17 / 05 / 2010
	FILENAME: N / 0182 / 01
O: SHOW ROOM BRESCIA C.SO PALESTRO, 11	OPERATORE: CSS SRL
SCHEMA ESECUTIVO - RILEVAZIONE PRESENZE	REV: 0.0

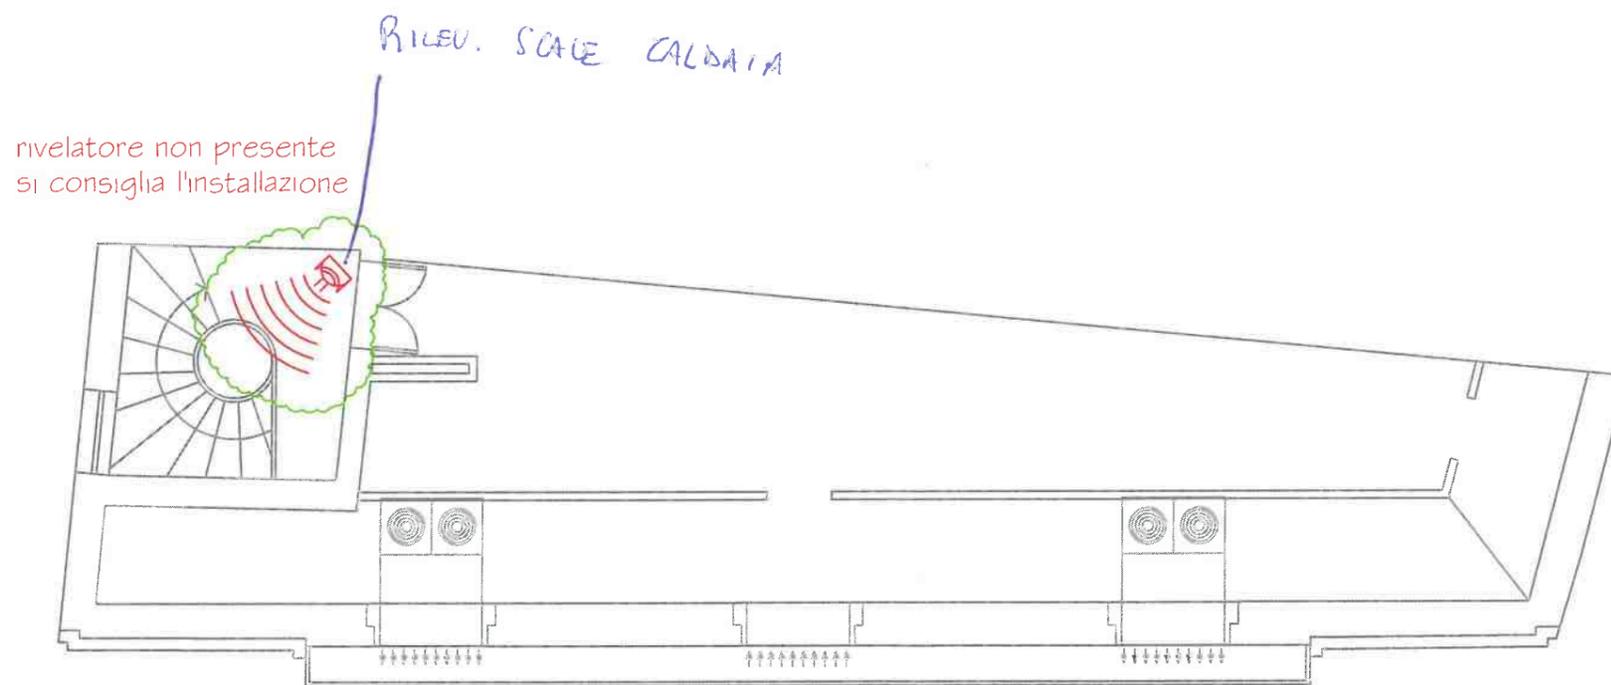

PIANO QUARTO

LEGENDA: impianto di allarme	
SIMBOLO	DESCRIZIONE
	CENTRALE DI ALLARME
	TASTIERA REMOTA CENTRALE
	INSERITORE A CHIAVE
	COMBINATORE TELEFONICO
	SIRENA DA ESTERNO AUTOALIMENTATA
	SIRENA DA INTERNO AUTOALIMENTATA
	PONTE RADIO
	RIVELATORE INFRAROSSO DA PARETE
	RIVELATORE INFRAROSSO DA SOFFITTO
	CONTATTO MAGNETICO
	SENSORE INERZIALE

S SRL	
TENTE: DEL.COM. SRL	DATA: 17 / 05 / 2010
	FILENAME: N / 0182 / 01
Q: SHOW ROOM BRESCIA C.SO PALESTRD, 11	OPERATORE: CSS SRL
SCHEMA ESECUTIVO - RILEVAZIONE INCENDI	REV: 0.0