

BOARD SUMMARY TABLE
TABELLA RIASSUNTIVA DEL QUADRO

TENSIONE NOMINALE: NOMINAL VOLTAGE: Vn = 400V
FREQUENZA: FREQUENCY: f = 50 Hz
POTENZE E CORRENTI: POWERS AND CURRENTS: Pn (KW) = In (A) = I Max User (A) = Icc (KA) =
PROVENIENZA E TIPO LINEE ALIMENTAZIONE: TYPE LINES FEEDING: Linea normale Normal feeding Aliment. da: Partenza N°: Tipo cavo: Formazione:
OGGETTO: SUBJECT:
DITTA ESECUTRICE: MANUFACTURE CORPORATION:
STRUTTURA DEL QUADRO: BOARD STRUCTURE:
GRADO DI PROTEZIONE MINIMO: MIN. PROTECTION DEGREE OUTSIDE:

REV.0	22/04/2022	EMISSIONE	FAE	BAF
REV.1				
REV.2				
REV.3				
REV.4				
REV.	DATA	OGGETTO MODIFICA	ESEGUITO	VERIFICATO
REV.	DATE	OBJECT	DESIGNED	VERIFIED

TITOLO: TITLE: REALIZZAZIONE DI UN NUOVO COLLEGAMENTO PEDONALE SOPRAELEVATO PRESSO LO STABILIMENTO LOGISTICO VIAD E GASPERI, 15 AGGIUNTE A QUADRO ELETTRICO POWER CENTER CABINA B ESISTENTE	DATA: DATE: 22/04/2022
CLIENTE: CUSTOMER: ENCORE + ITALY SPA	COMMESSA: PROJECT NR.: 22_011
DESTINAZIONE: DESTINATION: NOGAROLE ROCCA (VR)	N° DISEGNO/FILE: DRAW NR./FILE: QGBT CAB B
	NOME FILE: FILE NAME: 22_011-E-IE-QE-01-00.DWG



Via sommacampagna 63/H
37137 Verona (VR)

mail@dabster.it
P.IVA 04461890230

ZONA	CABINA B
QUADRO	QE CAB B
Potenza impiegata	27.4 kW
Caduta di tensione (Tot. Ib)	
Corrente di guasto (Ikmax)	36 kA



CLIENTE
CUSTOMER
ENCORE + ITALY SPA
NOGAROLE ROCCA (VR)

OGGETTO
OBJECT
REALIZZAZIONE NUOVO COLLEGAMENTO PEDONALE SOPRAELEVATO
PRESSO LO STABILIMENTO LOGISTICO DI VIA DE GASPERI, 15

DATA
DATE
22/04/2022

AGGIORNATO
UPDATING

PROGETTISTA
TECHNICIAN
FAE

QUADRO
BOARD
AGGIUNTE A QUADRO ELETTRICO POWER CENTER CABINA B ESISTENTE


COMMESSA
PROJECT NR.
22_011

NR. DIS.
DRAW NR.
QGBT CAB B

NOME FILE
FILE NAME
22_011-E-IE-QE-01-00.DWG

FOGLIO PAGE	2
SEGUE NEXT PAGE	4
TOT. FOGLI TOTAL PAGES	4

AGGIORNAMENTO FRONTE QUADRO CON NUOVI INTERRUTTORI

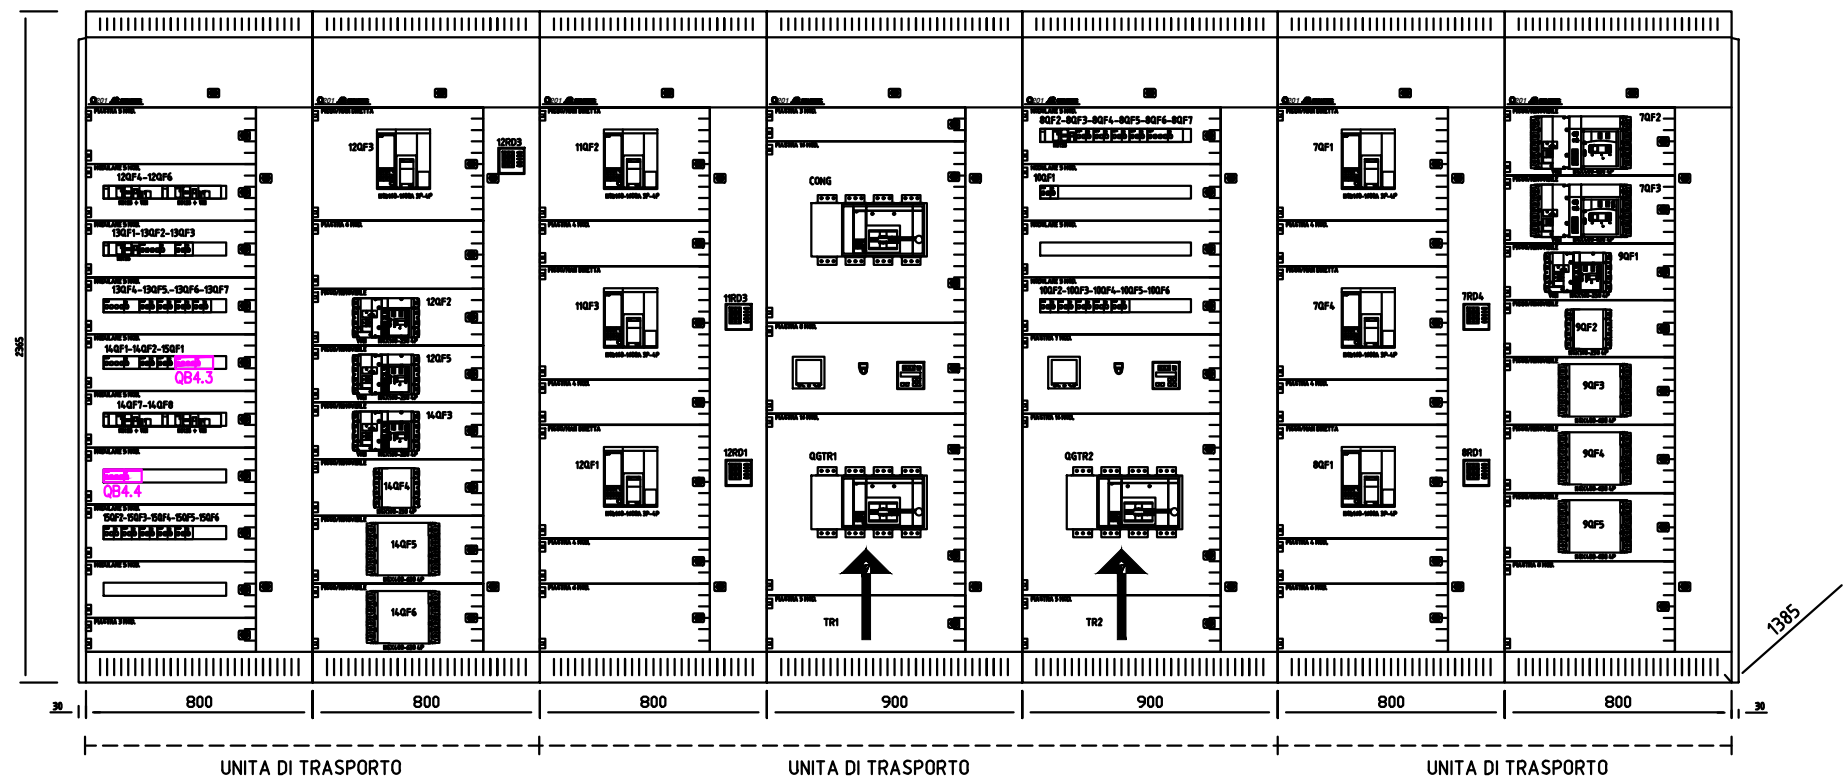

CLIENTE
CUSTOMER
ENCORE + ITALY SPA
NOGAROLE ROCCA (VR)

OGGETTO
OBJECT
REALIZZAZIONE NUOVO COLLEGAMENTO PEDONALE SOPRAELEVATO
PRESSO LO STABILIMENTO LOGISTICO DI VIA DE GASPERI, 15

DATA
DATE
22/04/2022

AGGIORNATO
UPDATING

PROGETTISTA
TECHNICIAN
FAE


QUADRO
BOARD
AGGIUNTE A QUADRO ELETTRICO POWER CENTER CABINA B ESISTENTE

COMMESSA
PROJECT NR.
22_011

NR. DIS.
DRAW NR.
OGBT CAB B

NOME FILE
FILE NAME
22_011-E-IE-QE-01-00.DWG

FOGLIO
PAGE
3
SEGUE
NEXT PAGE
5
TOT. FOGLI
TOTAL PAGES
4

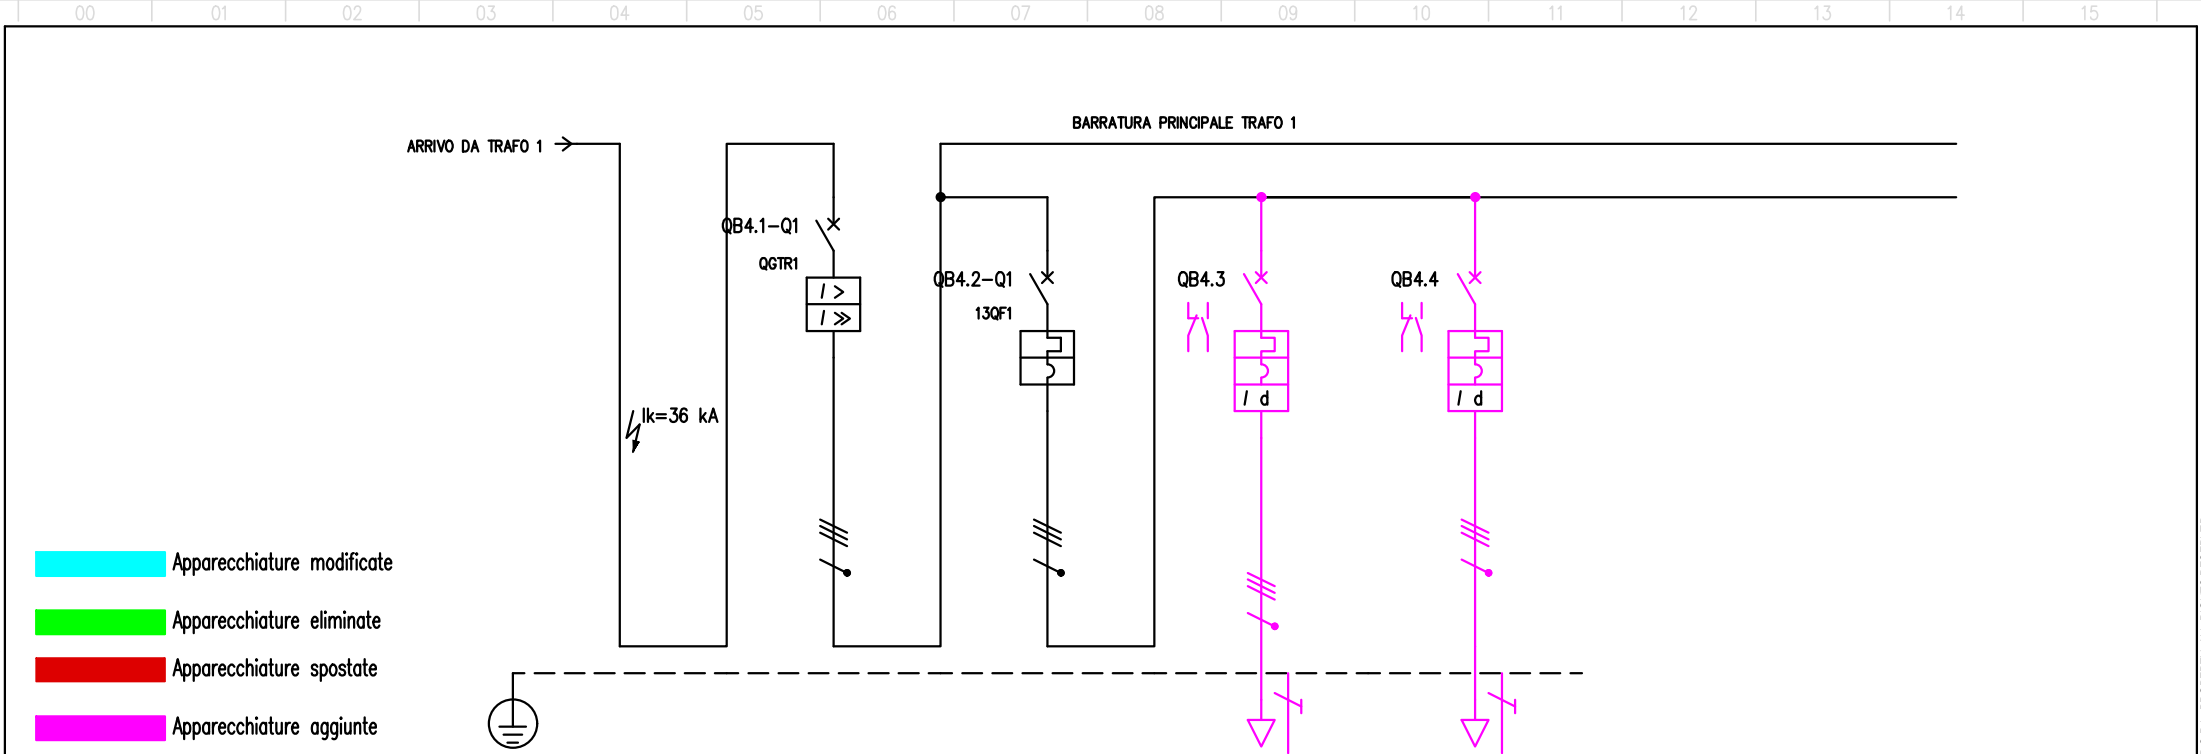

UTENZA	DENOMINAZIONE					GENERALE TRAF0 1 ESISTENTE		SERVIZI CABINA ESISTENTE		ALIMENTAZIONE STAZIONI RICARICA		ALIMENTAZIONE QE NUOVA GUARDIANA									
	SIGLA							Utenza47		Utenza48		Utenza48									
	TIPO		POTENZA TOT.	kW				TN-S	43.6	TN-S	27.7	TN-S	22.2								
	POTENZA kW		lb	A				27.4	44.9	44	35.3	5.36	9.64								
	COEF. CONTEMP.		COS φ					1	0.9	0.5	0.9	1	0.9								
INTERRUTTORE O SEZIONATORE	COSTRUTTORE							SCHNEIDER ELECTRIC		SCHNEIDER ELECTRIC		SCHNEIDER ELECTRIC									
	TIPO							NG125L-C		iC60L-C - 40A+Vigi iC60 A SI S 0,3 A		iC60L-C - 32A+Vigi iC60 A S 0,3 A									
	N.POLI		In	A				4	63	4	40	4	32								
	Ith A		Idn	A				63		40	0.3	32	0.3								
	Im (o curva) A		Pdi	kA				630	50	400	50 (Bk)	320	50 (Bk)								
FUSIBILE	TIPO																				
	CALIBRO			A																	
CONTATTORE	TIPO																				
	In A		Pn	kW																	
RELE TERMICO	TIPO																				
	TARATURA			A																	
LINEA DI POTENZA	TIPO CAVO									FG16OR16 0.6/1 kV		FG16OR16 0.6/1 kV									
	FORMAZIONE									5G25		5G16									
	LUNGHEZZA			m						150		150									
	Iz			A						93		72									
	Cdt a lb %		Cdt totale a lb %							2.12 2.12		1.01 1.01									
	Zk mē		Zs mē	mē				6.42 9.24		118.9 235.9		182.9 364.3									
	Ik trifase/monof. kA		Ik1 fase/terra kA	kA		36 25		36 25		1.94 0.979		1.26 0.634									
NUMERAZIONE MORSETTIERA																					
				CLIENTE CUSTOMER ENCORE + ITALY SPA NOGAROLE ROCCA (VR)				OGGETTO OBJECT REALIZZAZIONE NUOVO COLLEGAMENTO PEDONALE SOPRAELEVATO PRESSO LO STABILIMENTO LOGISTICO DI VIA DE GASPERI, 15				QUADRO BOARD AGGIUNTE A QUADRO ELETTRICO POWER CENTER CABINA B ESISTENTE				FOGLIO PAGE 4					
								DATA DATE 22/04/2022		AGGIORNATO UPDATING		PROGETTISTA TECHNICIAN FAE		COMMESSA PROJECT NR. 22_011		NR. DIS. DRAW NR. QGBT CAB B		NOME FILE FILE NAME 22_011-E-IE-QE-01-00.DWG		SEGUE NEXT PAGE	
																				TOTAL PAGES 4	

DISEGNO DI PROPRIETÀ DI DABSTER S.R.L. TUTTI I DIRITTI RISERVATI