
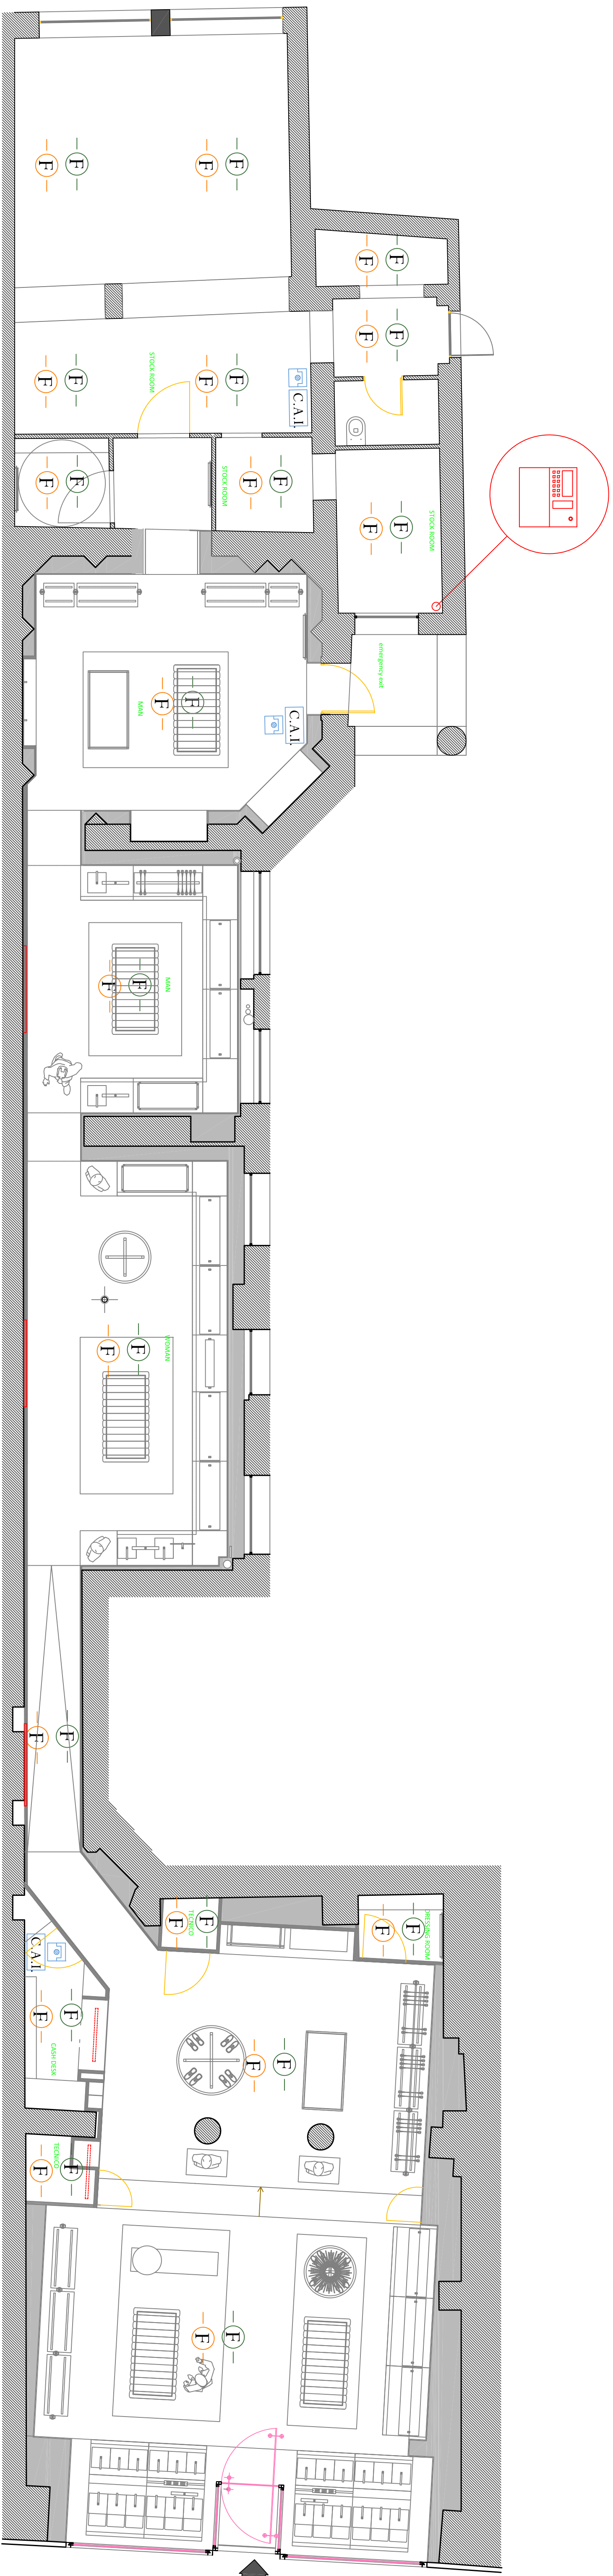


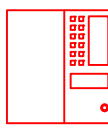

LEGENDA: impianto antincendio		
SIMBOLO	DESCRIZIONE	DESCRIPTION
	CENTRALE DI ALLARME	Centrale d'alarme
	RILEVATORE OTTICO DI FUMO	Détecteur de fumée optique
	RILEVATORE DI FUMO NEL CONTROSOFITTO	Détecteur de fumée optique dans le plafond
	RILEVATORE TERMOMELOMETRICO	Détecteur thermostatique
	PULSANTE MANUALE	Bouton manuel
	CASSONETTO OTTICO /ACUSTICO	Box optique-acoustique Ou une sirène
	SIRENA ESTERNA	Sirène extérieure

R:\C su LAURA\TECNOGRUP\LOGHI\tecnogroup.jpg	
<u>COMMITTENTE:</u>	TODS FRANCE SAS
<u>DATA:</u>	19 / 01 / 2012
<u>FILENAME:</u>	N / 0678 / 11 PI
<u>OGGETTO:</u>	SHOW ROOM TODS RUE DU FOUBURG IMPIANTI SICUREZZA - RILEVAZIONE INCENDI
<u>OPERATORE:</u>	M.P.
<u>REV:</u>	1.0