
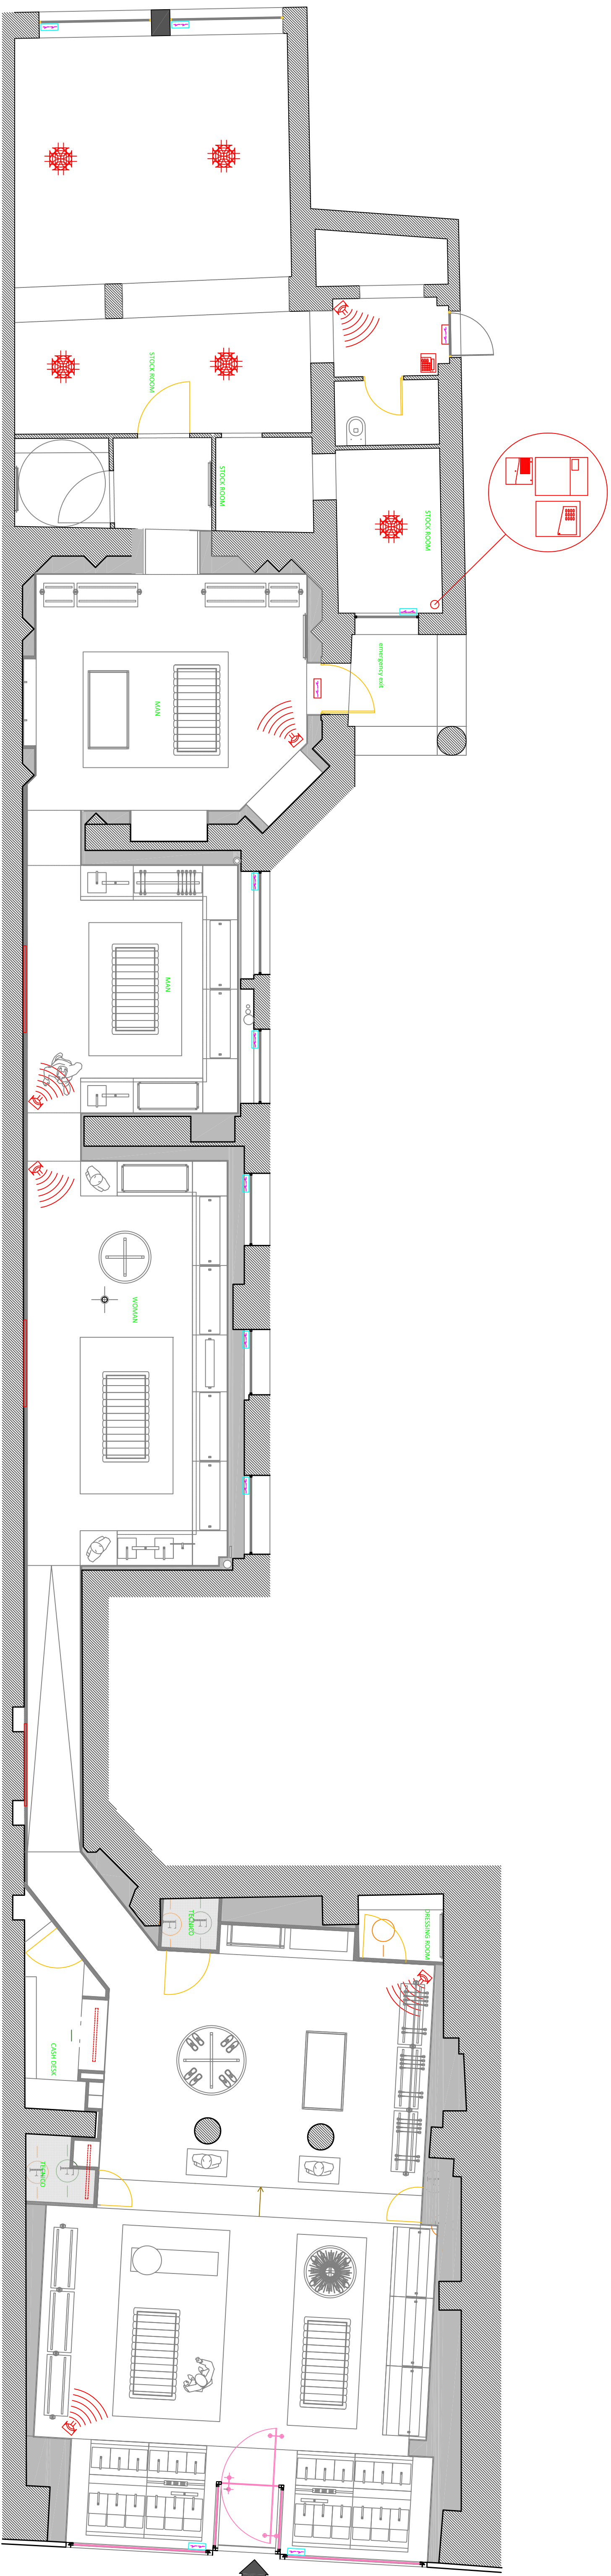


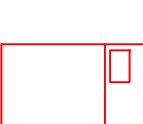

LEGENDA: impianto di allarme		
SIMBOLO	DESCRIZIONE	DESCRIPTION
	CENTRALE DI ALLARME	Centrale d'allarme
	TASTIERA REMOTA CENTRALE	Clavier LCD
	INSERTORE A CHIAVE	Interrupteur à clé
	COMBINATORE TELEFONICO	Téléphone dialer
	SIRENA DA ESTERNO AUTOALIMENTATA	Sirène extérieure
	SIRENA DA INTERNO AUTOALIMENTATA	Sirène intérieure
	REVELATORE DI INTRUSIONE DA PARETE	Détecteur d'intrusion au mur
	REVELATORE DI INTRUSIONE DA SOFFITTO	Détecteur d'intrusion au plafond
	CONTATTO MAGNETICO	Contact magnétique
	SENSORE INERZIALE	capteur inertiel

R:\C su LAURA\TECNOGROUP\LOGHI\tecnogroup.jpg	
<u>COMMITTENTE:</u>	TODS FRANCE SAS
<u>DATA:</u>	19 / 01 / 2012
<u>FILENAME:</u>	N / 0678 / 11 PI
<u>OGGETTO:</u>	SHOW ROOM TODS RUE DU FOUBURG IMPIANTI SICUREZZA - RILEVAZIONE PRESENZE
<u>OPERATORE:</u>	M.P.
<u>REV.:</u>	1.0