


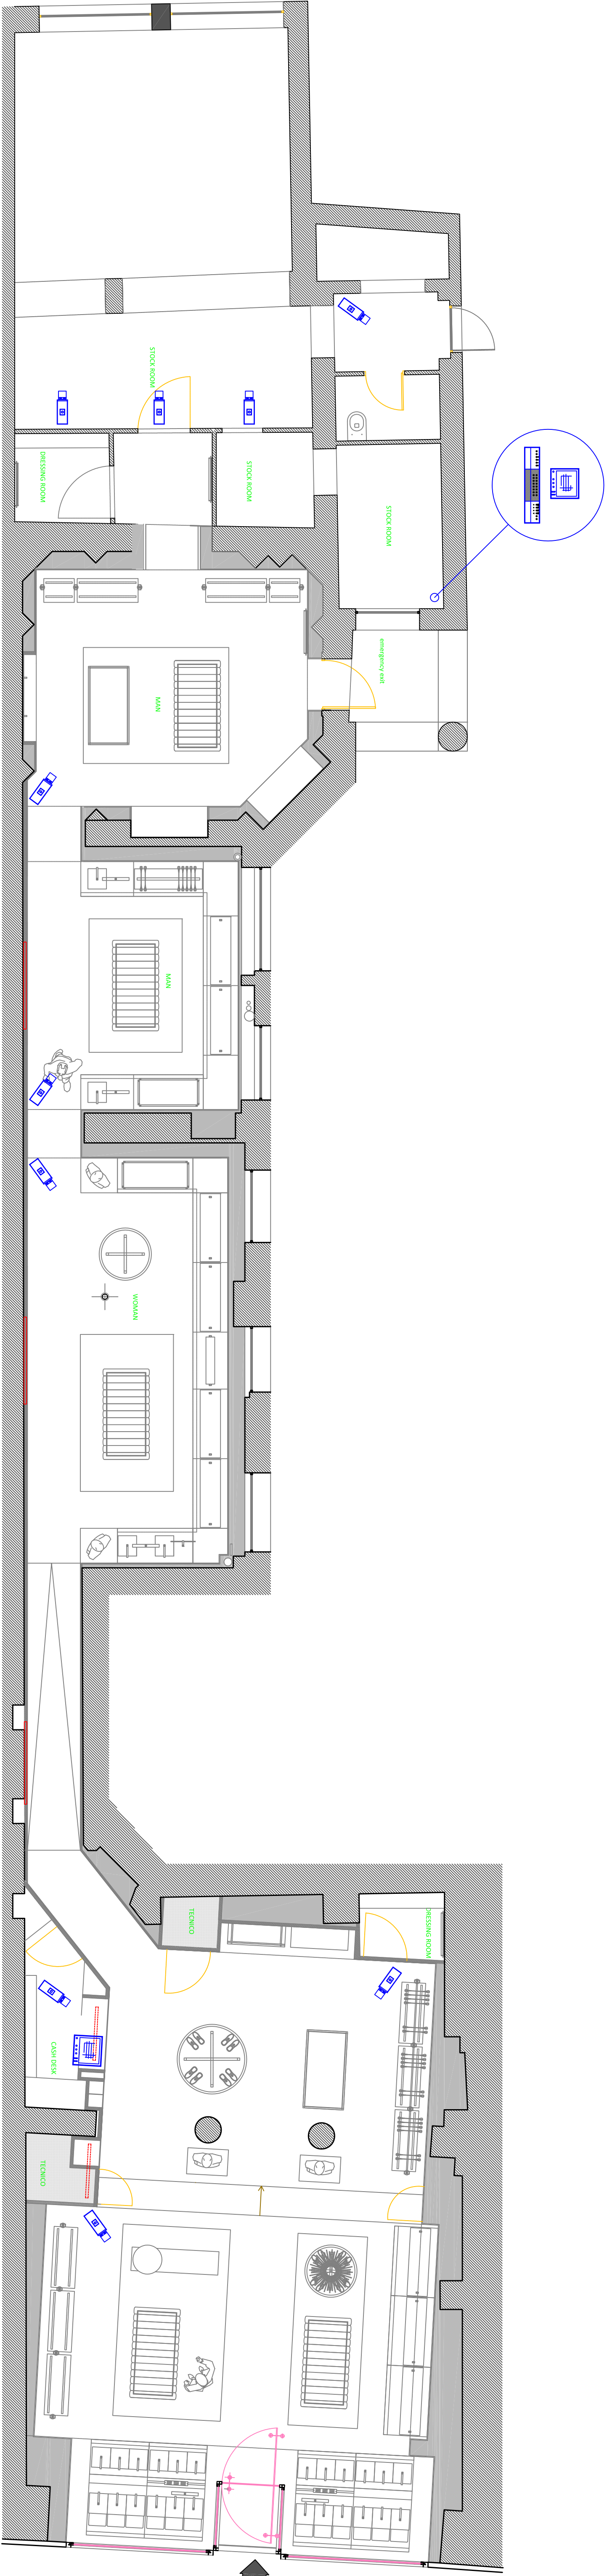

LEGENDA: impianto di TV.CC.

SIMBOLO	DESCRIZIONE	DESCRIPTION
	VIDEOREGISTRATORE DIGITALE	Magnétoscope
	DISTRIBUITORE VIDEO	Distributer video
	TELECAMERE FISSA DA INTERNO	Caméras à fixes intérieur
	TELECAMERE FISSA DA INTERNO IN CUPOLA	Caméra dôme intérieur fixe
	MONITOR	Moniteur

R:\V.C. su LAURA\TECNOGROUP\LDGHI\tecnogroup.jpg	
COMMITTENTE: TOD'S FRANCE SAS	DATA: 19 / 01 / 2012
	FILENAME: N / 0678 / 11 PI
OGGETTO: SHOW ROOM TOD'S RUE DU FOUBURG IMPIANTI SICUREZZA - TVCC	OPERATORE: M.P.
	REV: 1.0