
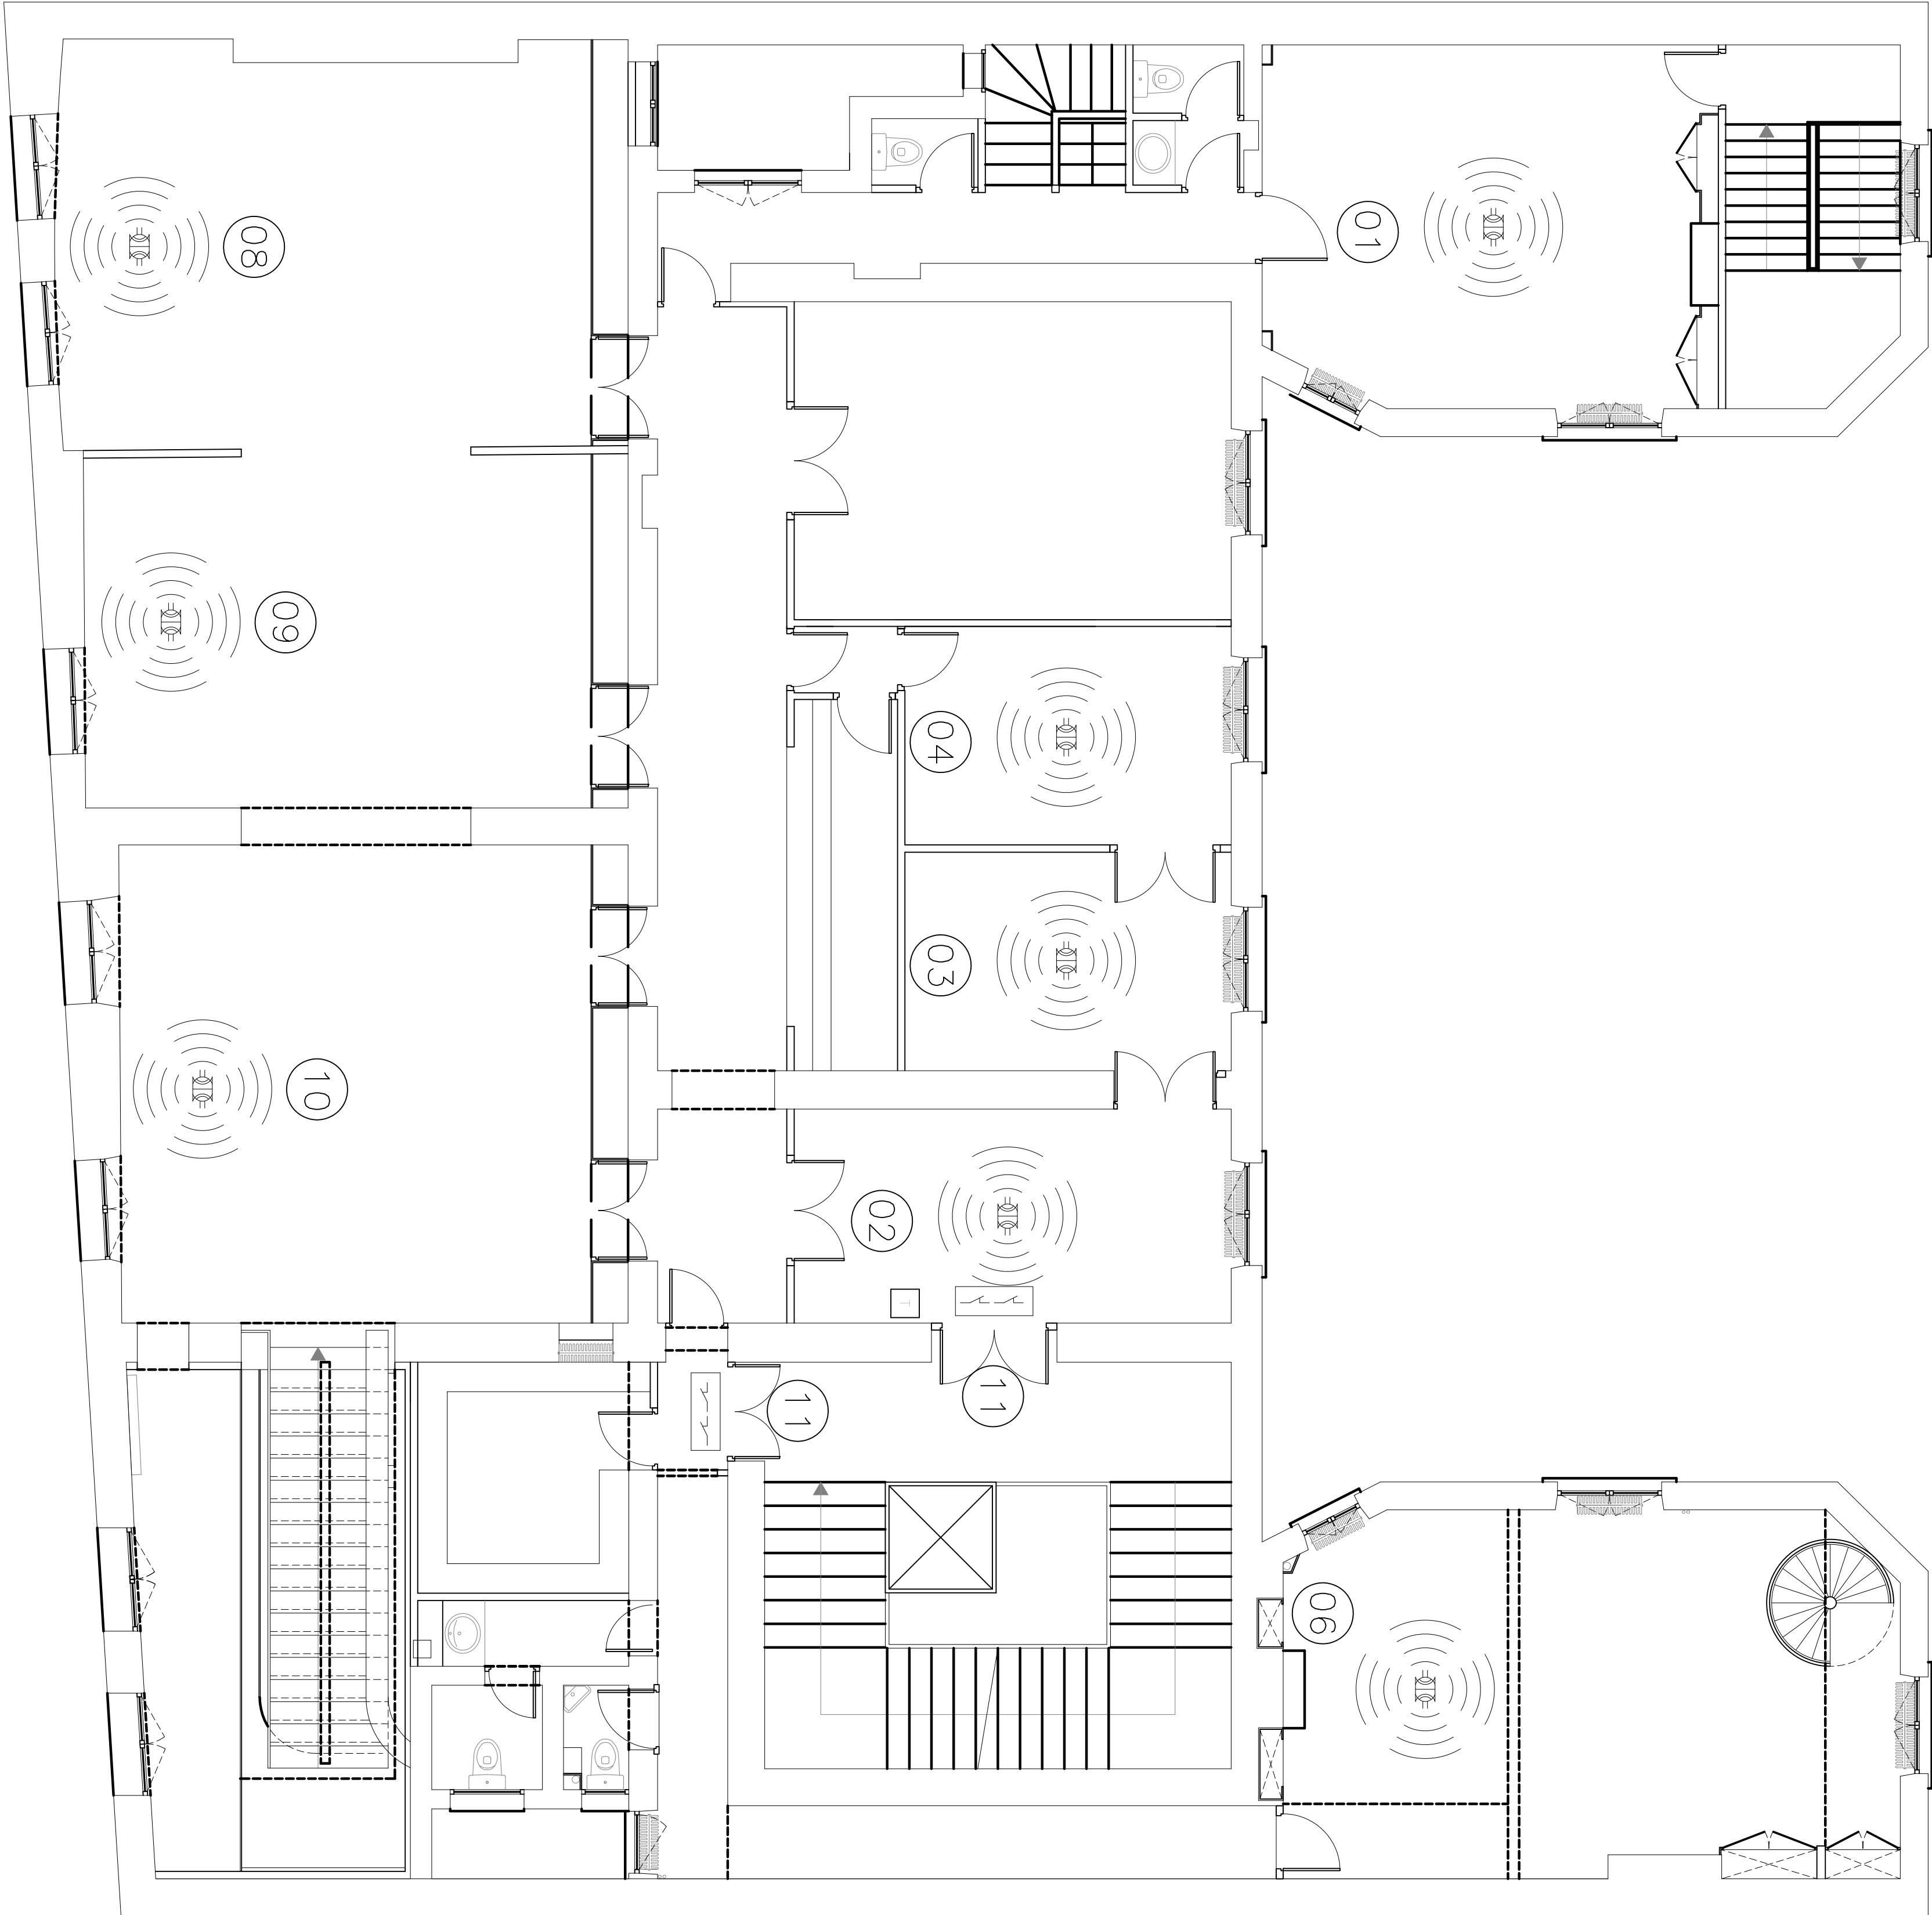
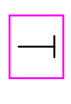
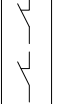


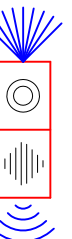

NEGOZIO TOD'S

PARIS – Roger Vivier – Furto
N/0150/03 schema PAG. 1/3
REV. N° 00 del 27 settembre '05
Elaborato da: Michele Palazzini

LEGENDA

	Centrale antifurto
	Tastiera
	Keypoint
	Riv. IR 12 mt
	Riv. IR soffitto
	Contatto magnetico
	Contatto inerziale
	Sirena