
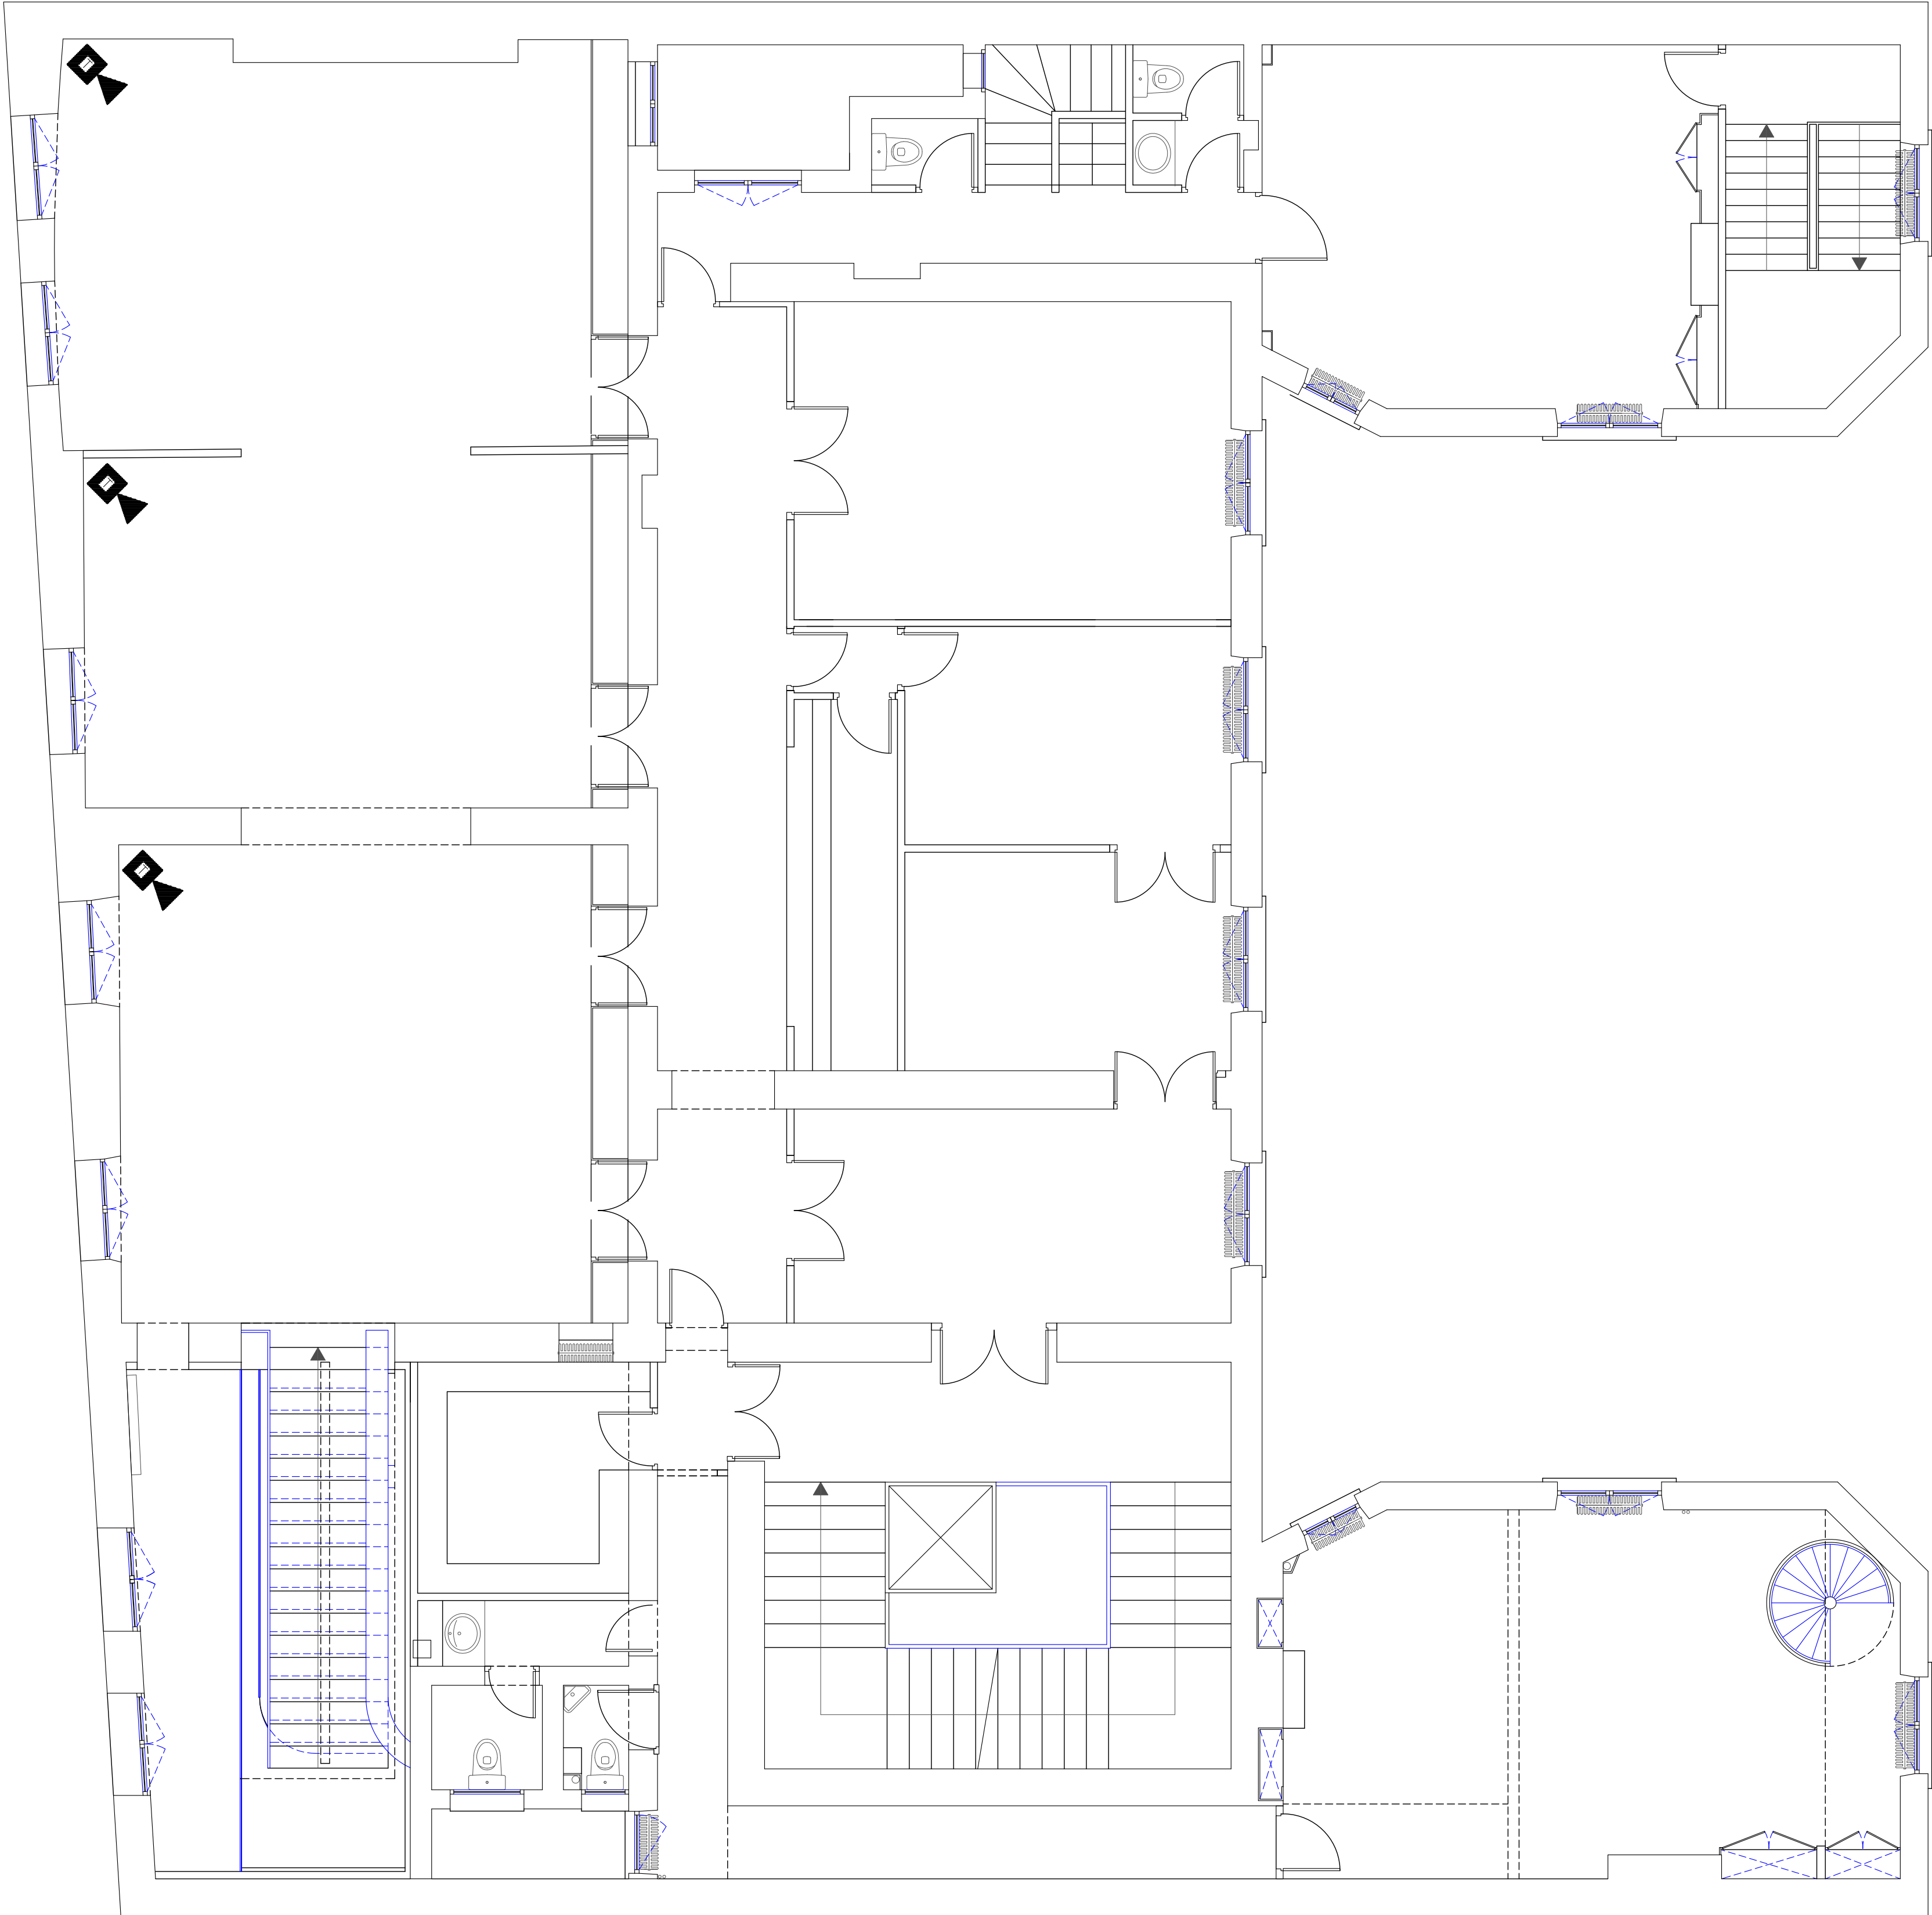
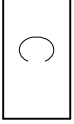
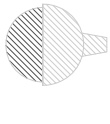


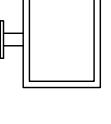

NEGOZIO TOD'S

PARIS – Roger Vivier – Tucc
N/0150/03 schema PAG. 1/2
REV. N° 00 del 27 settembre '05
Elaborato da: Michele Palazzini

LEGENDA

	Tlc fissa
	Ciclico
	Tlc Speed-Dome
	Monitor/Monitors