
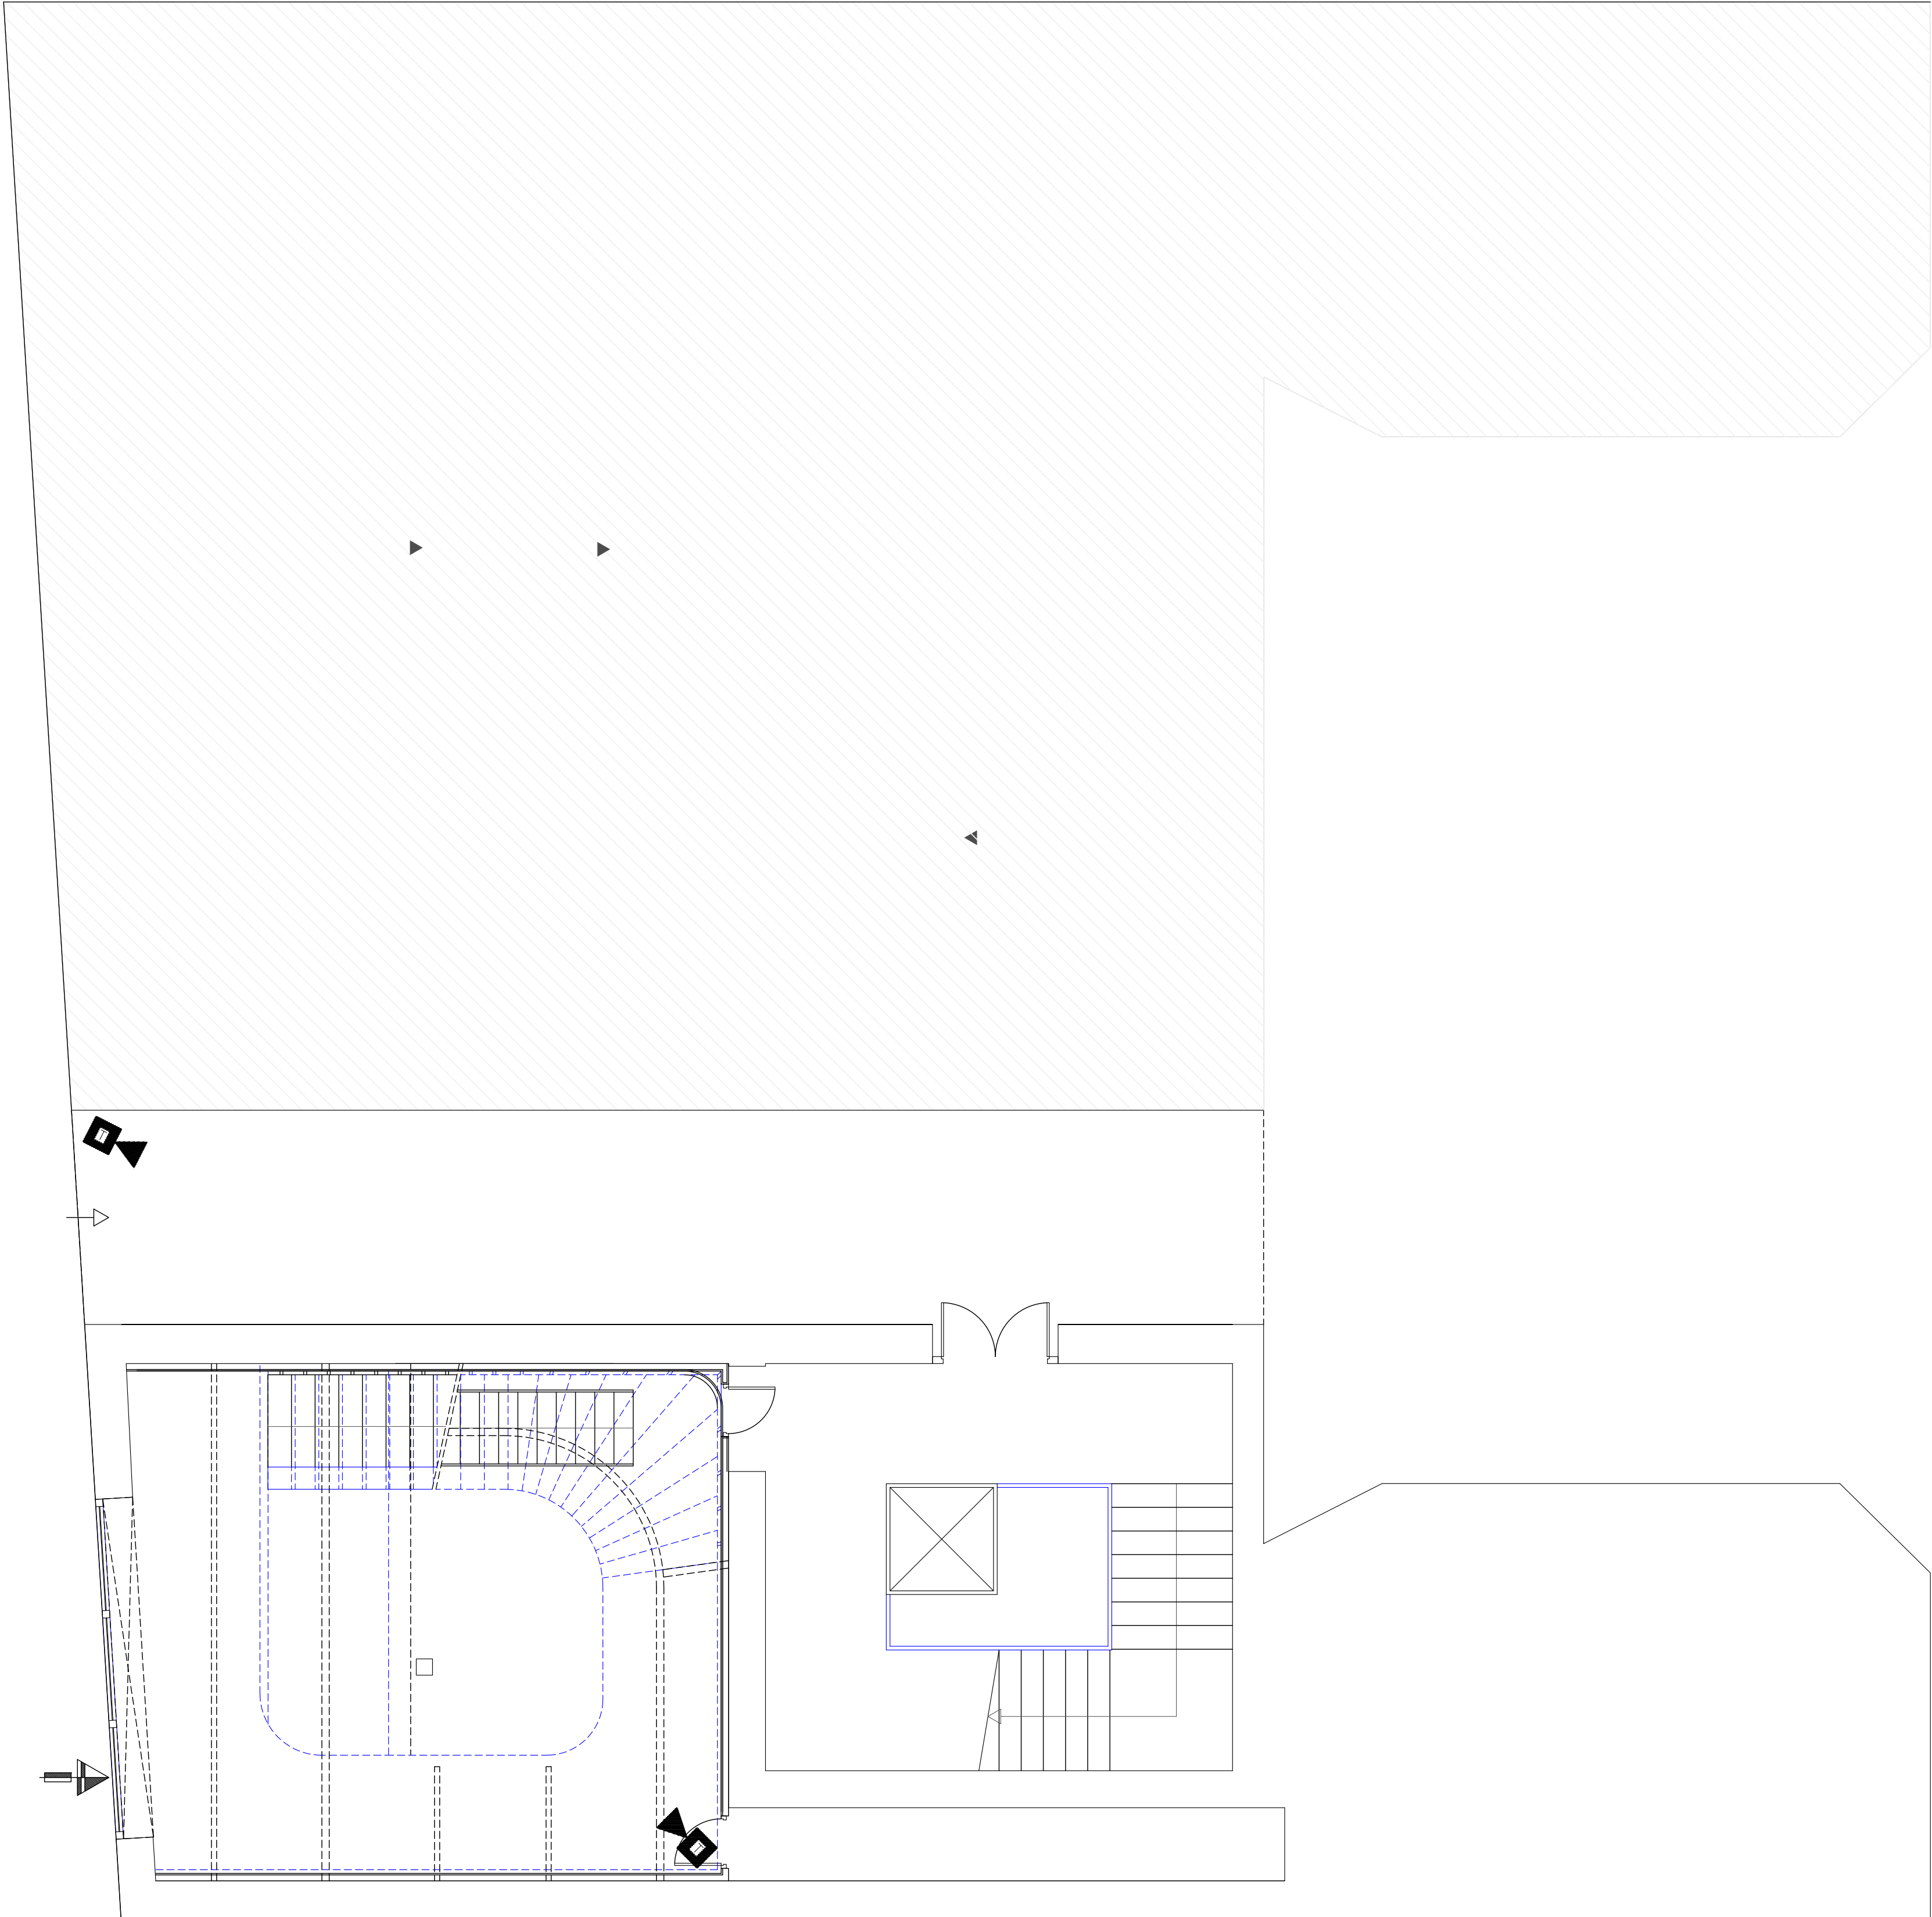
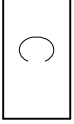
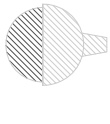


NEGOZIO TOD'S

PARIS – Roger Vivier – Ivcc
N/0150/03 schema PAG. 2/2
REV. N° 00 del 27 settembre '05
Elaborato da: Michele Palazzini

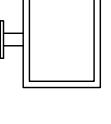

LEGENDA

	Tlc fisso
	Cicloco
	Tlc Speed-Dome
	Monitor/Monitors