
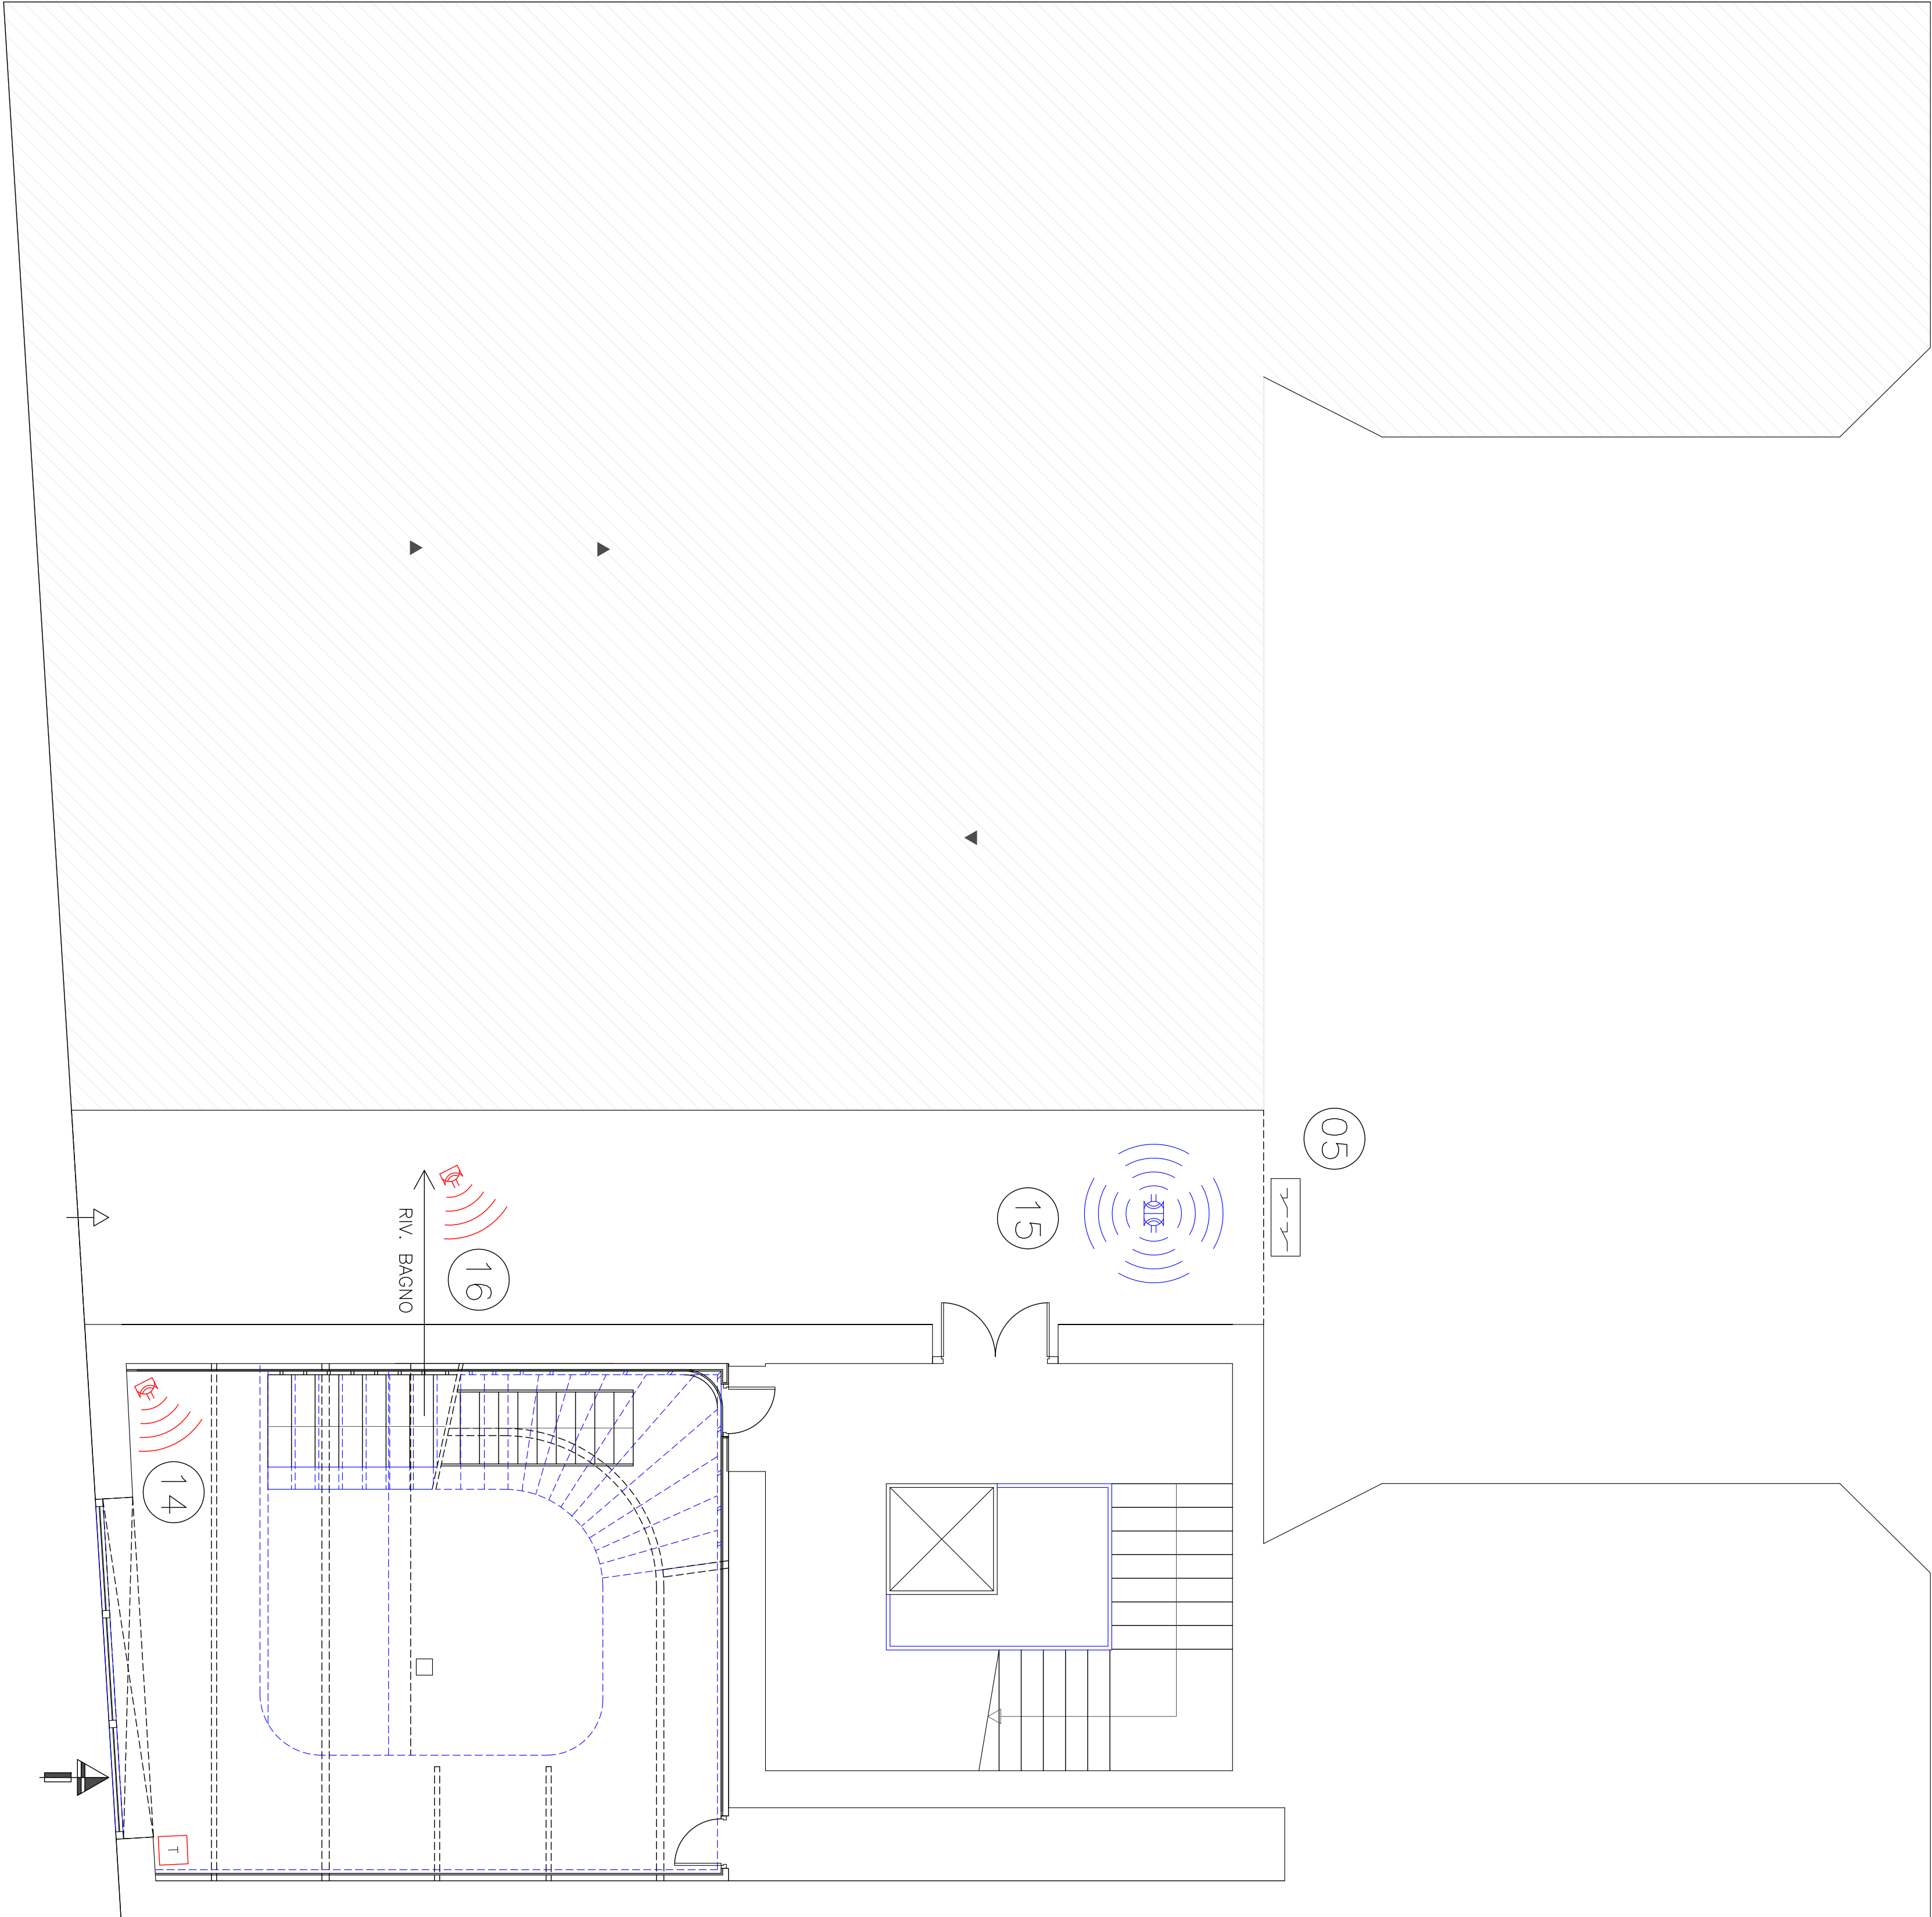
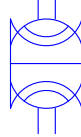
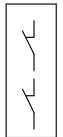
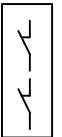


NEGOZIO TOD'S

PARIS – Roger Vivier – Furto  
N/0150/03 schema PAG. 3/3  
REV. N° 00 del 27 settembre '05  
Elaborato da: Michele Palazzini

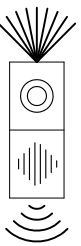

LEGENDA

|                                                                                     |                    |
|-------------------------------------------------------------------------------------|--------------------|
|  | Centrale antifurto |
|  | Tastiera           |
|  | Keypoint           |
|  | Riv. IR 12 mt      |
|  | Riv. IR soffitto   |
|  | Contatto magnetico |
|  | Contatto inerziale |
|   | Sirena             |