
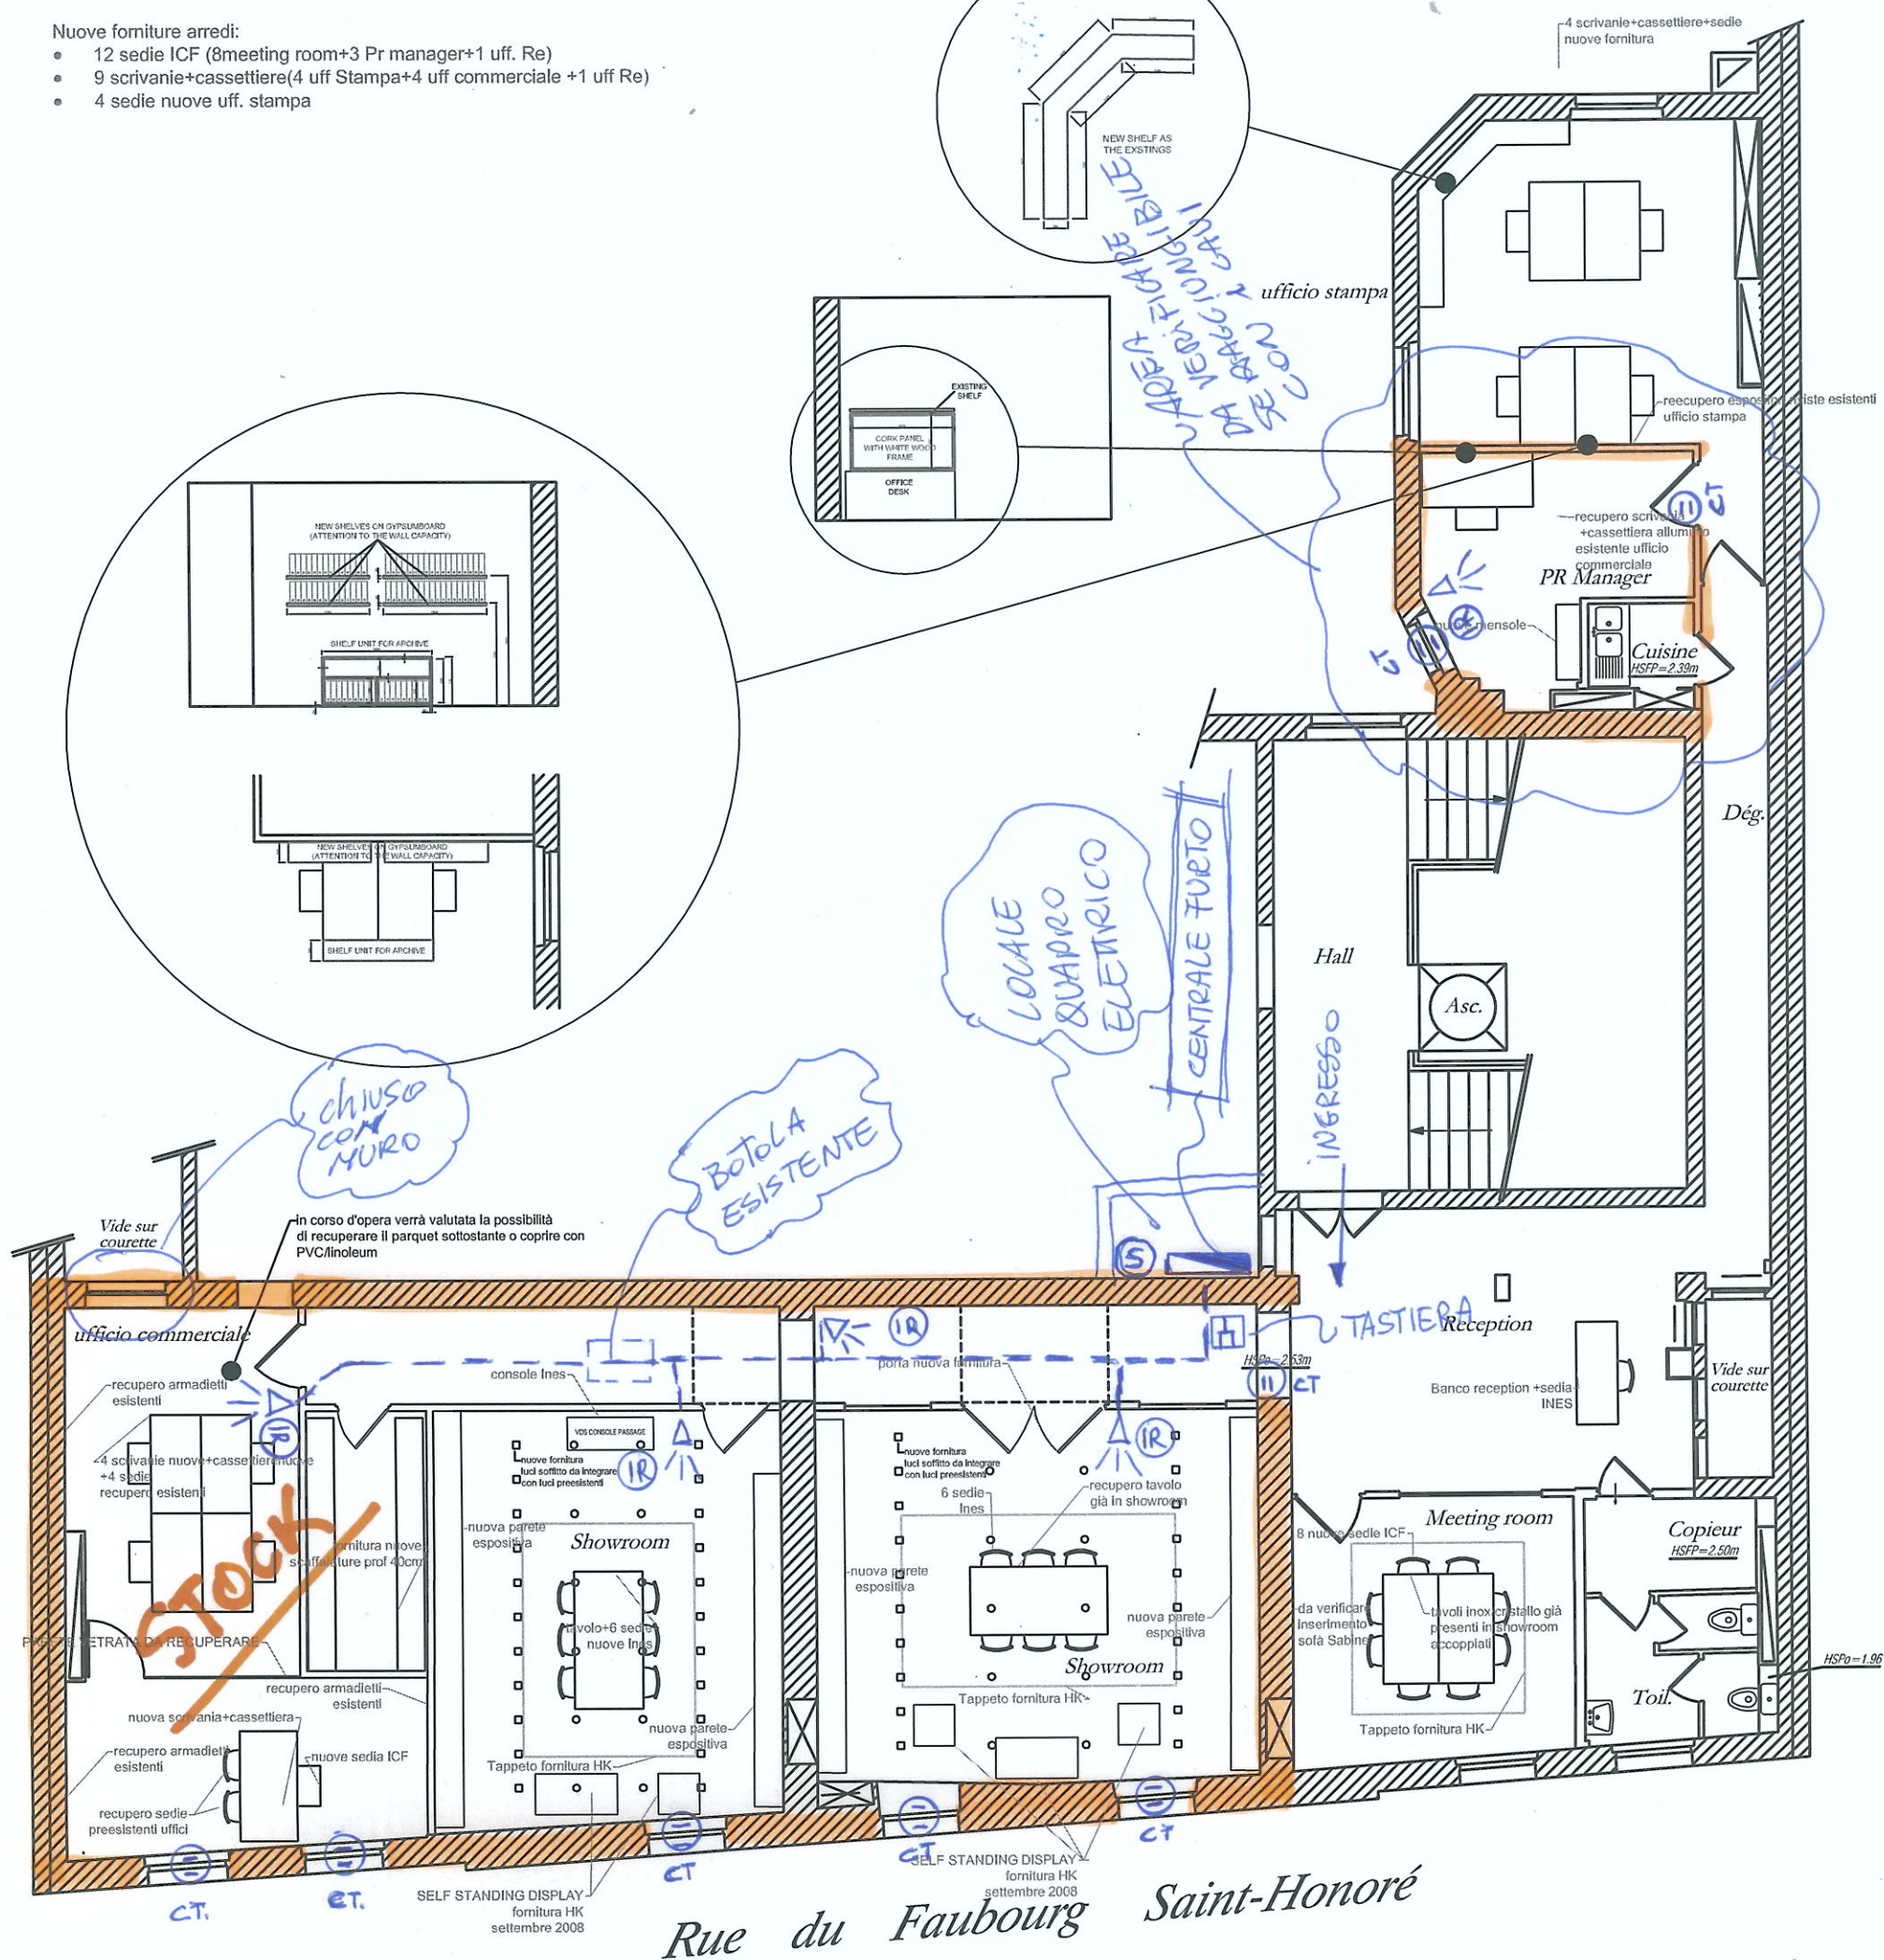
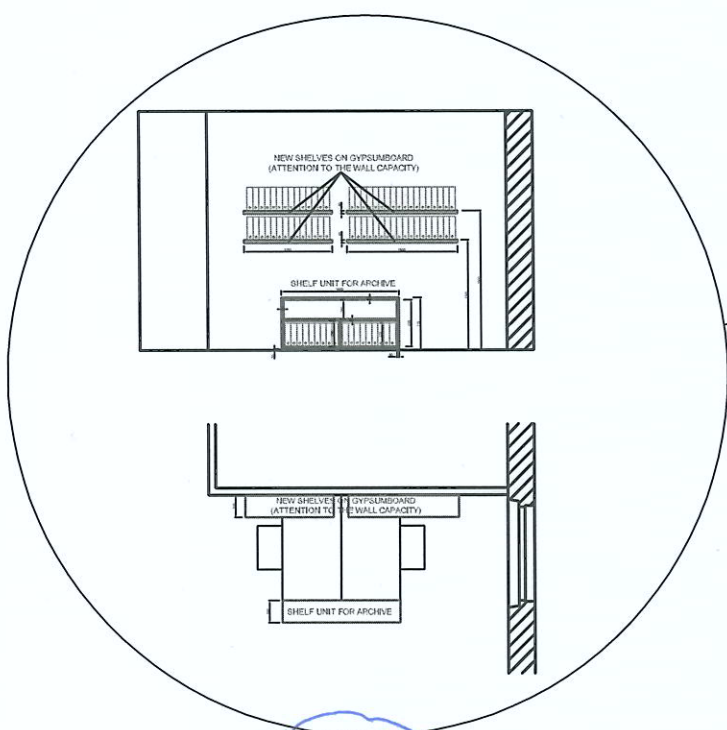


- 12 sedie ICF (8meeting room+3 Pr manager+1 uff. Re)
- 9 scrivanie+cassettiere(4 uff Stampa+4 uff commerciale +1 uff Re)
- 4 sedie nuove uff. stampa

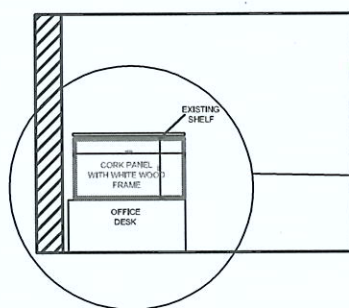

Rue du Faubourg Saint-Honoré

Antitrust Law Area Manager

N° 1 CONTATTO MAGNETICO VIA RADIO ?
N° 1 RICEVITORE VOLUMETRICO RADIO ?
N° 1 CONTATTO MAGNETICO RADIO ?

Antitrustione AREA STOCK

- N°1 CENTROLE FX 20 GALAXY + GPRS + IP
- N°1 TASTIERA MK8
- N°4 RILEVATORI VOLUMETRICI DT
- N°6 CONTATTI MAGNETICI VIA RADIO

2ND FLOOR

DA VERIFICARE

Roger Vivier

C.so Venezia, 30 - 20121 Milano
Tel.39/02772251
Fax.39/0277225262



CONTRACTOR SHALL VERIFY AND BE RESPONSIBLE FOR ALL TRADES/WORKS/CONDITIONS ETC. PERTAINING TO THE WORK AT THE SITE BEFORE PROCEEDING WITH THE WORK.

oggetto-sheet title:
SHOWROOM

data-date:	24.07.08
------------	----------

scala-scale:	1 : 100
--------------	---------

FINAL LAYOUT

disegnato da - drawing by:

numero tavola-sheet number:	
-----------------------------	--