


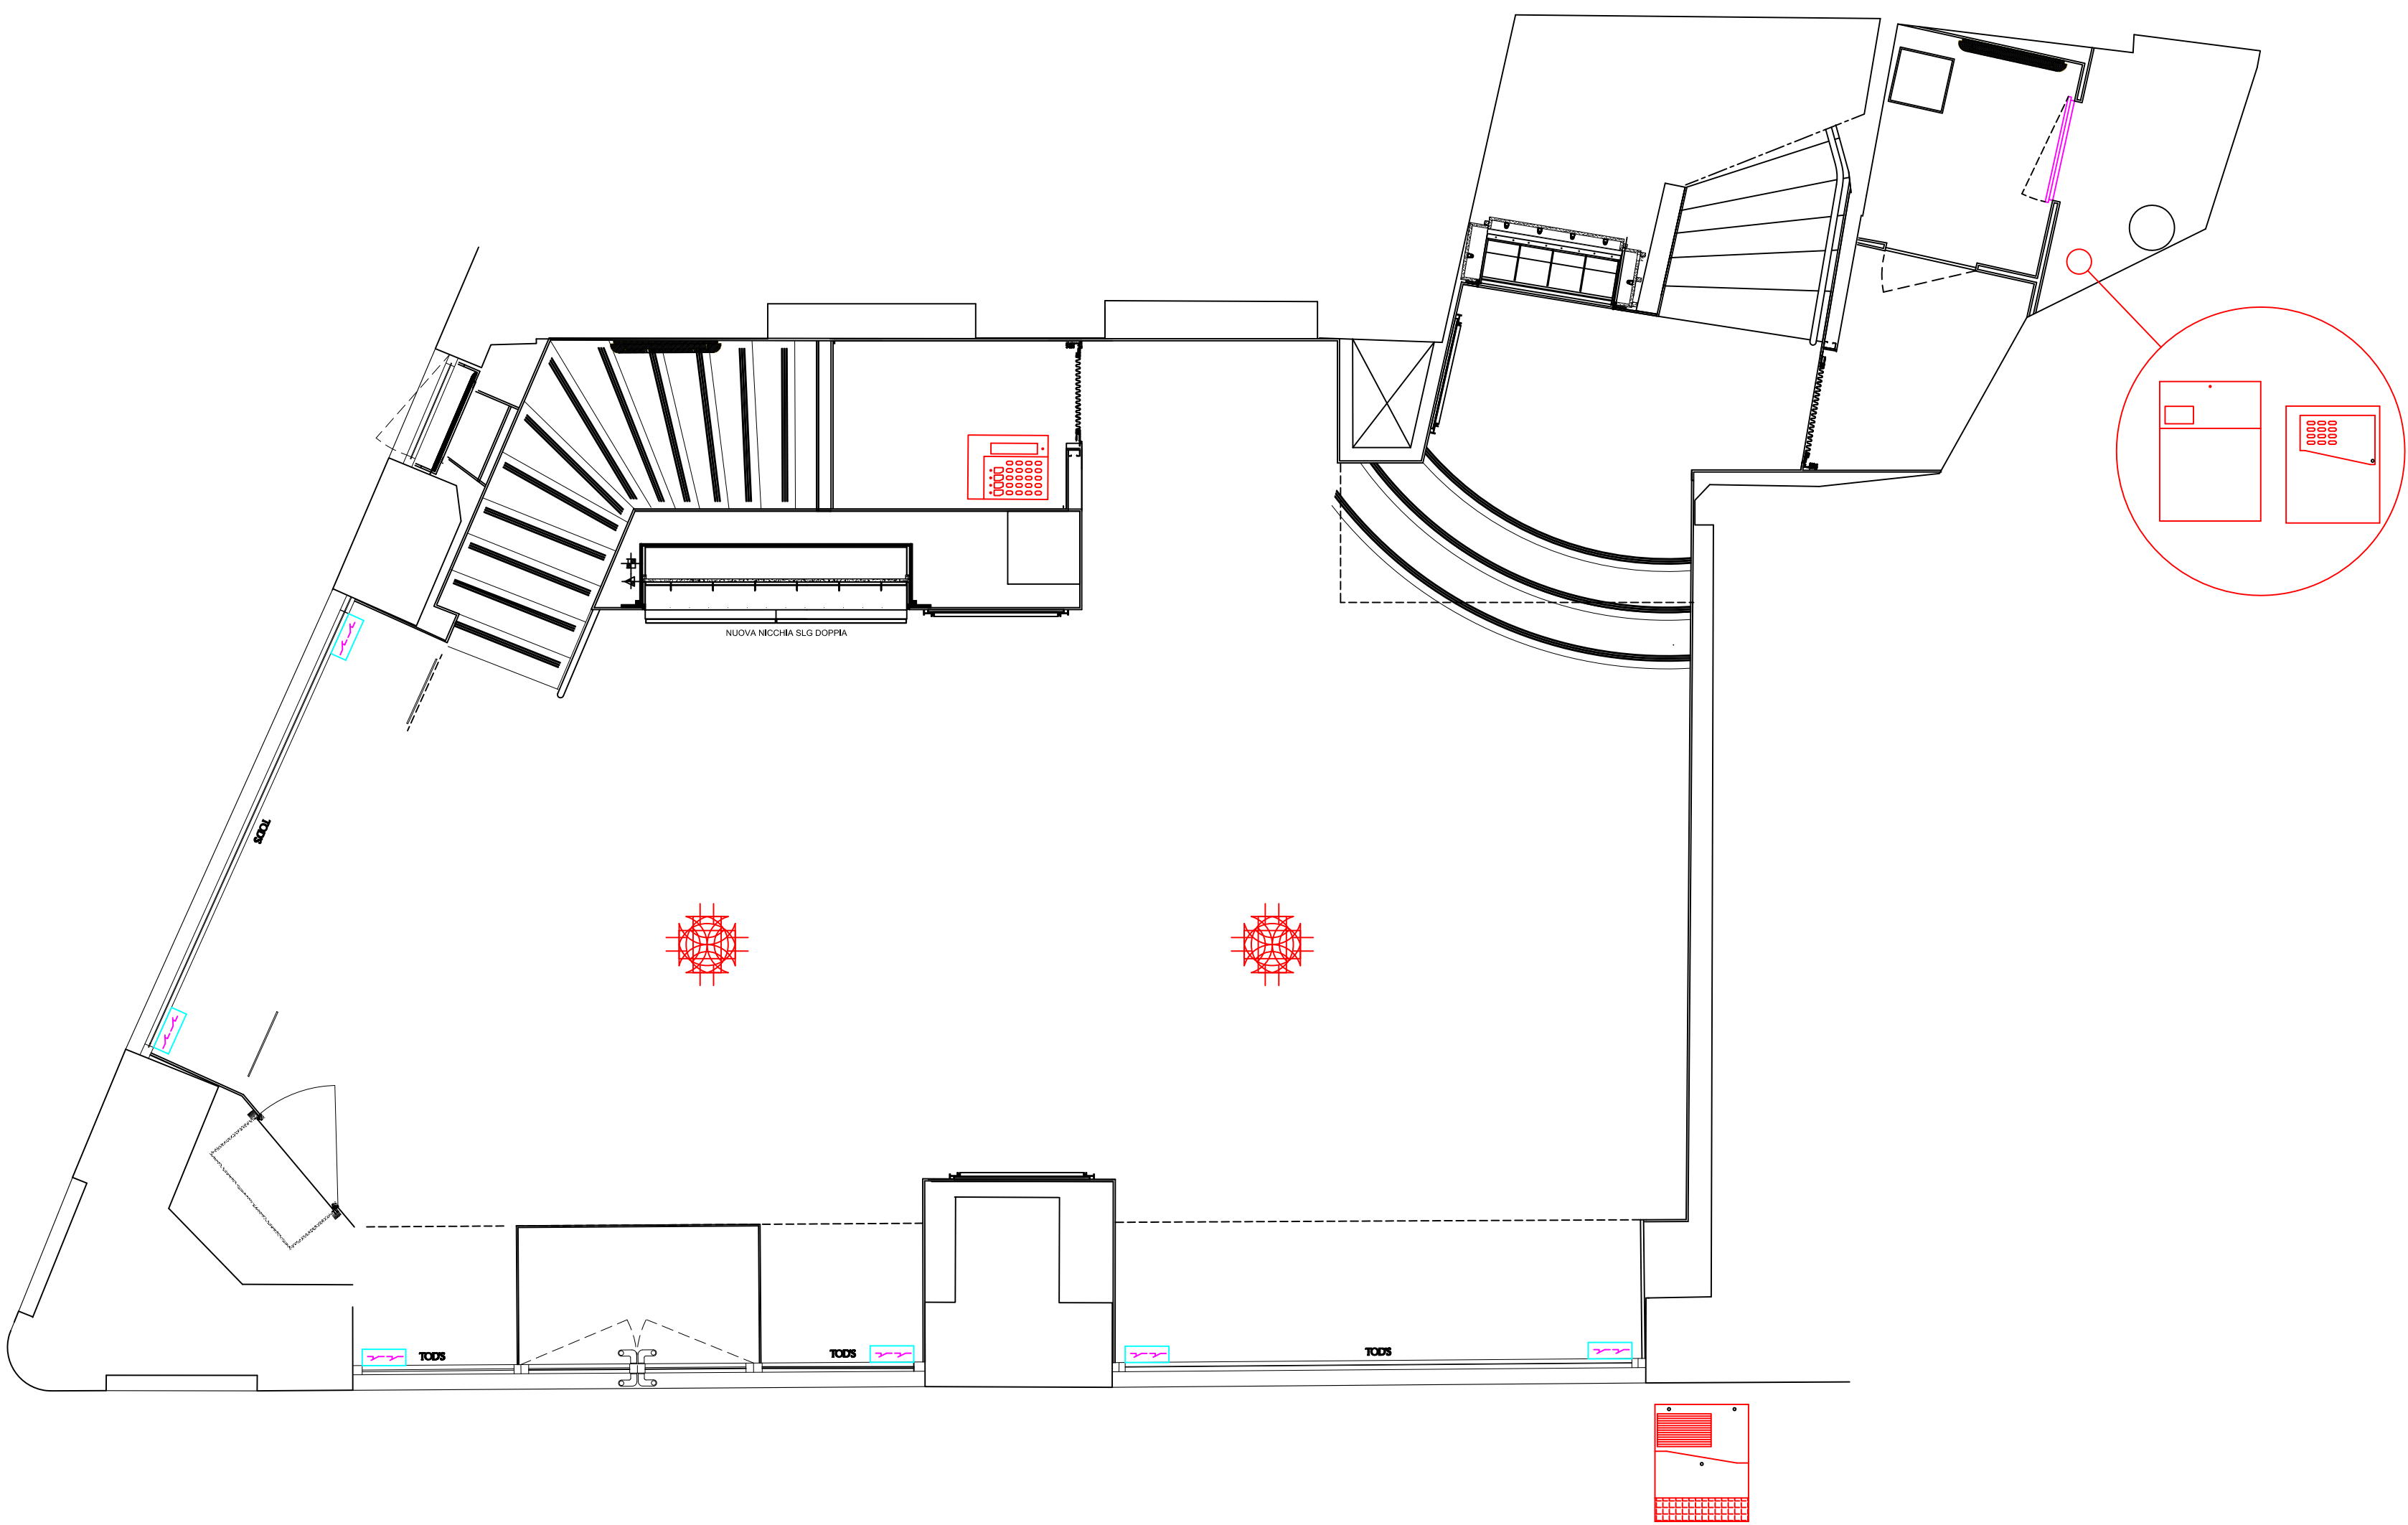

PIANO TERRA

R:\C su LAURA\TECNOGROUP\LOGHI\tecnogroup.jpg			
COMMITTENTE:	TOD'S FRANCE	DATA:	22 / 11 / 2011
		FILENAME:	A / 0082 / 11 schema esecutivo
OGGETTO:	SHOW ROOM PARIGI - RUE DE DRAGON (GRENELLE) IMPIANTI SICUREZZA - RILEVAZIONE PRESENZE	OPERATORE:	M.P.
		REV:	0.0

LEGENDA: impianto di allarme	
SIMBOLO	DESCRIZIONE
	CENTRALE DI ALLARME
	TASTIERA REMOTA CENTRALE
	INSERITORE A CHIAVE
	COMBINATORE TELEFONICO
	SIRENA DA ESTERNO AUTOALIMENTATA
	SIRENA DA INTERNO AUTOALIMENTATA
	PONTE RADIO
	RIVELATORE INFRAROSSO DA PARETE
	RIVELATORE INFRAROSSO DA SOFFITTO
	CONTATTO MAGNETICO
	SENSORE INERZIALE