
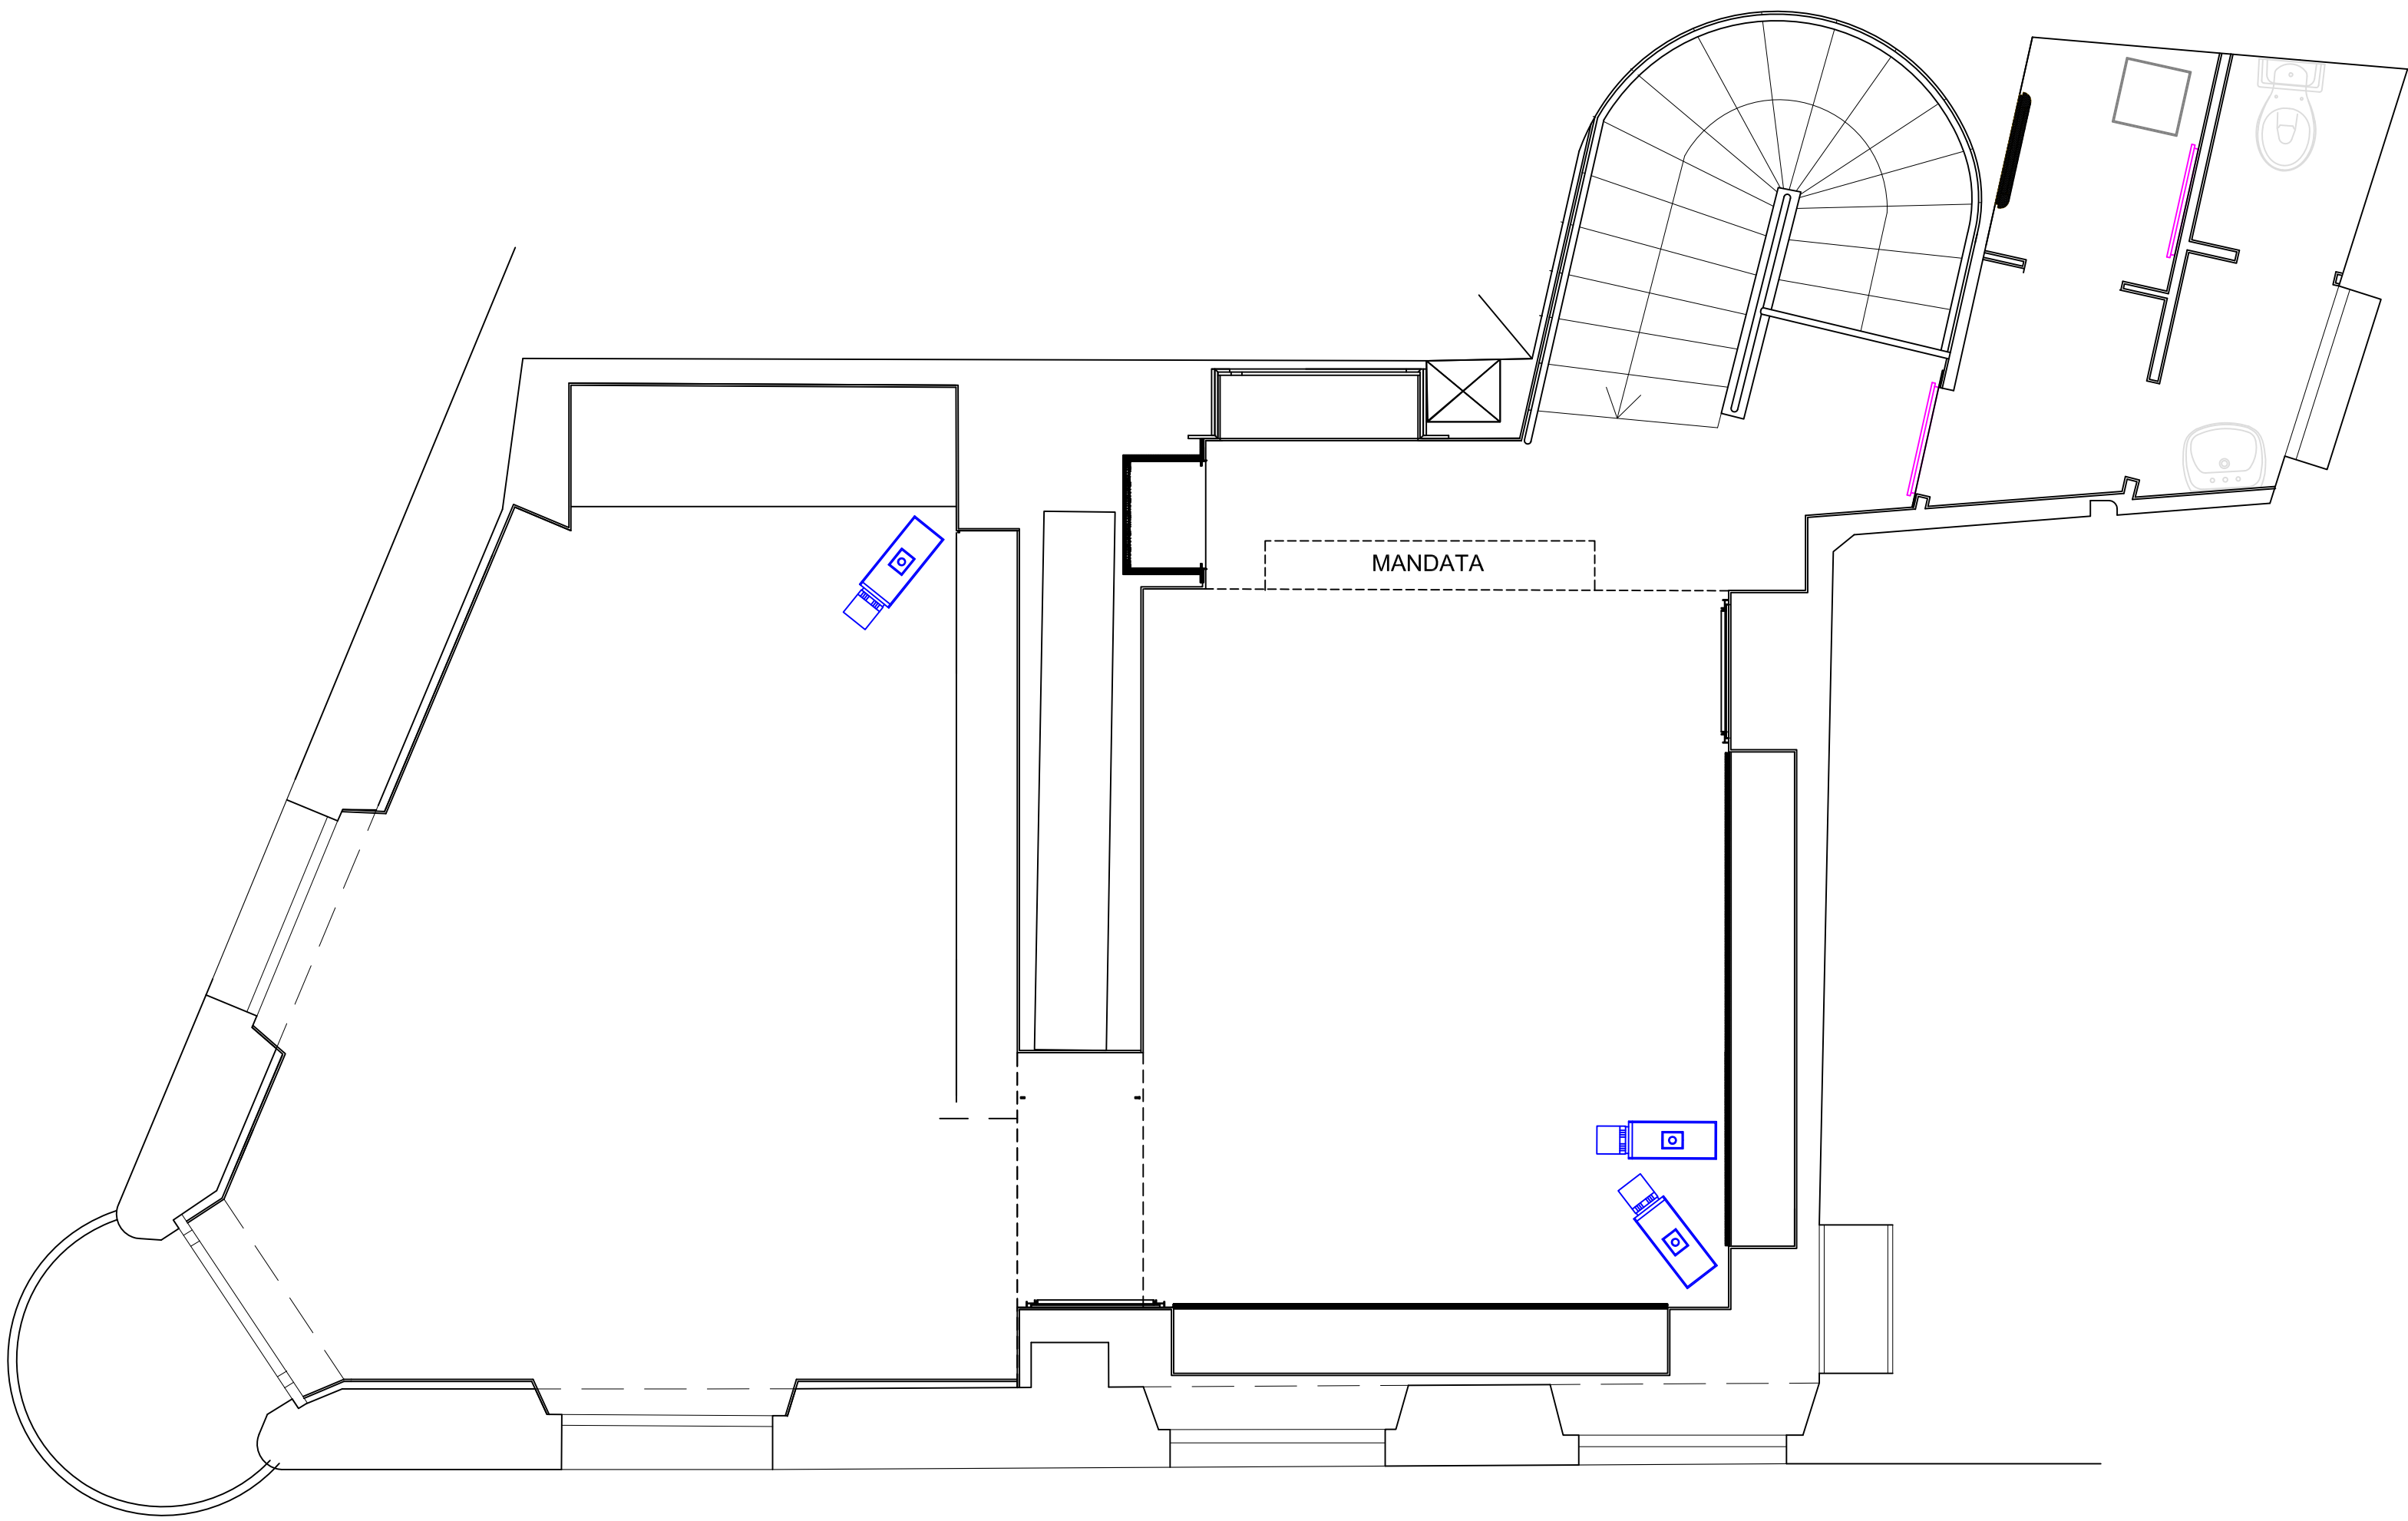


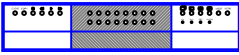

PIANO PRIMO

R:\C su LAURA\TECNOGROUPILOGHI\tecnogroup.jpg			
COMMITTENTE: TOD'S FRANCE		DATA:	22 / 11 / 2011
		FILENAME:	A / 0082 / 11 schema esecutivo
OGGETTO: SHOW ROOM PARIGI - RUE DE DRAGON (GRENELLE) IMPIANTI SICUREZZA - TVCC		OPERATORE:	M.P.
		REV:	0.0

LEGENDA: impianto di TV.CC.	
SIMBOLO	DESCRIZIONE
	VIDEOREGISTRATORE DIGITALE
	DISTRIBUTORE VIDEO
	TELECAMERE FISSA DA ESTERNO
	TELECAMERE FISSA DA INTERNO
	TELECAMERE SPEED-DOME DA ESTERNO
	TELECAMERE SPEED-DOME DA INTERNO
	MONITOR