
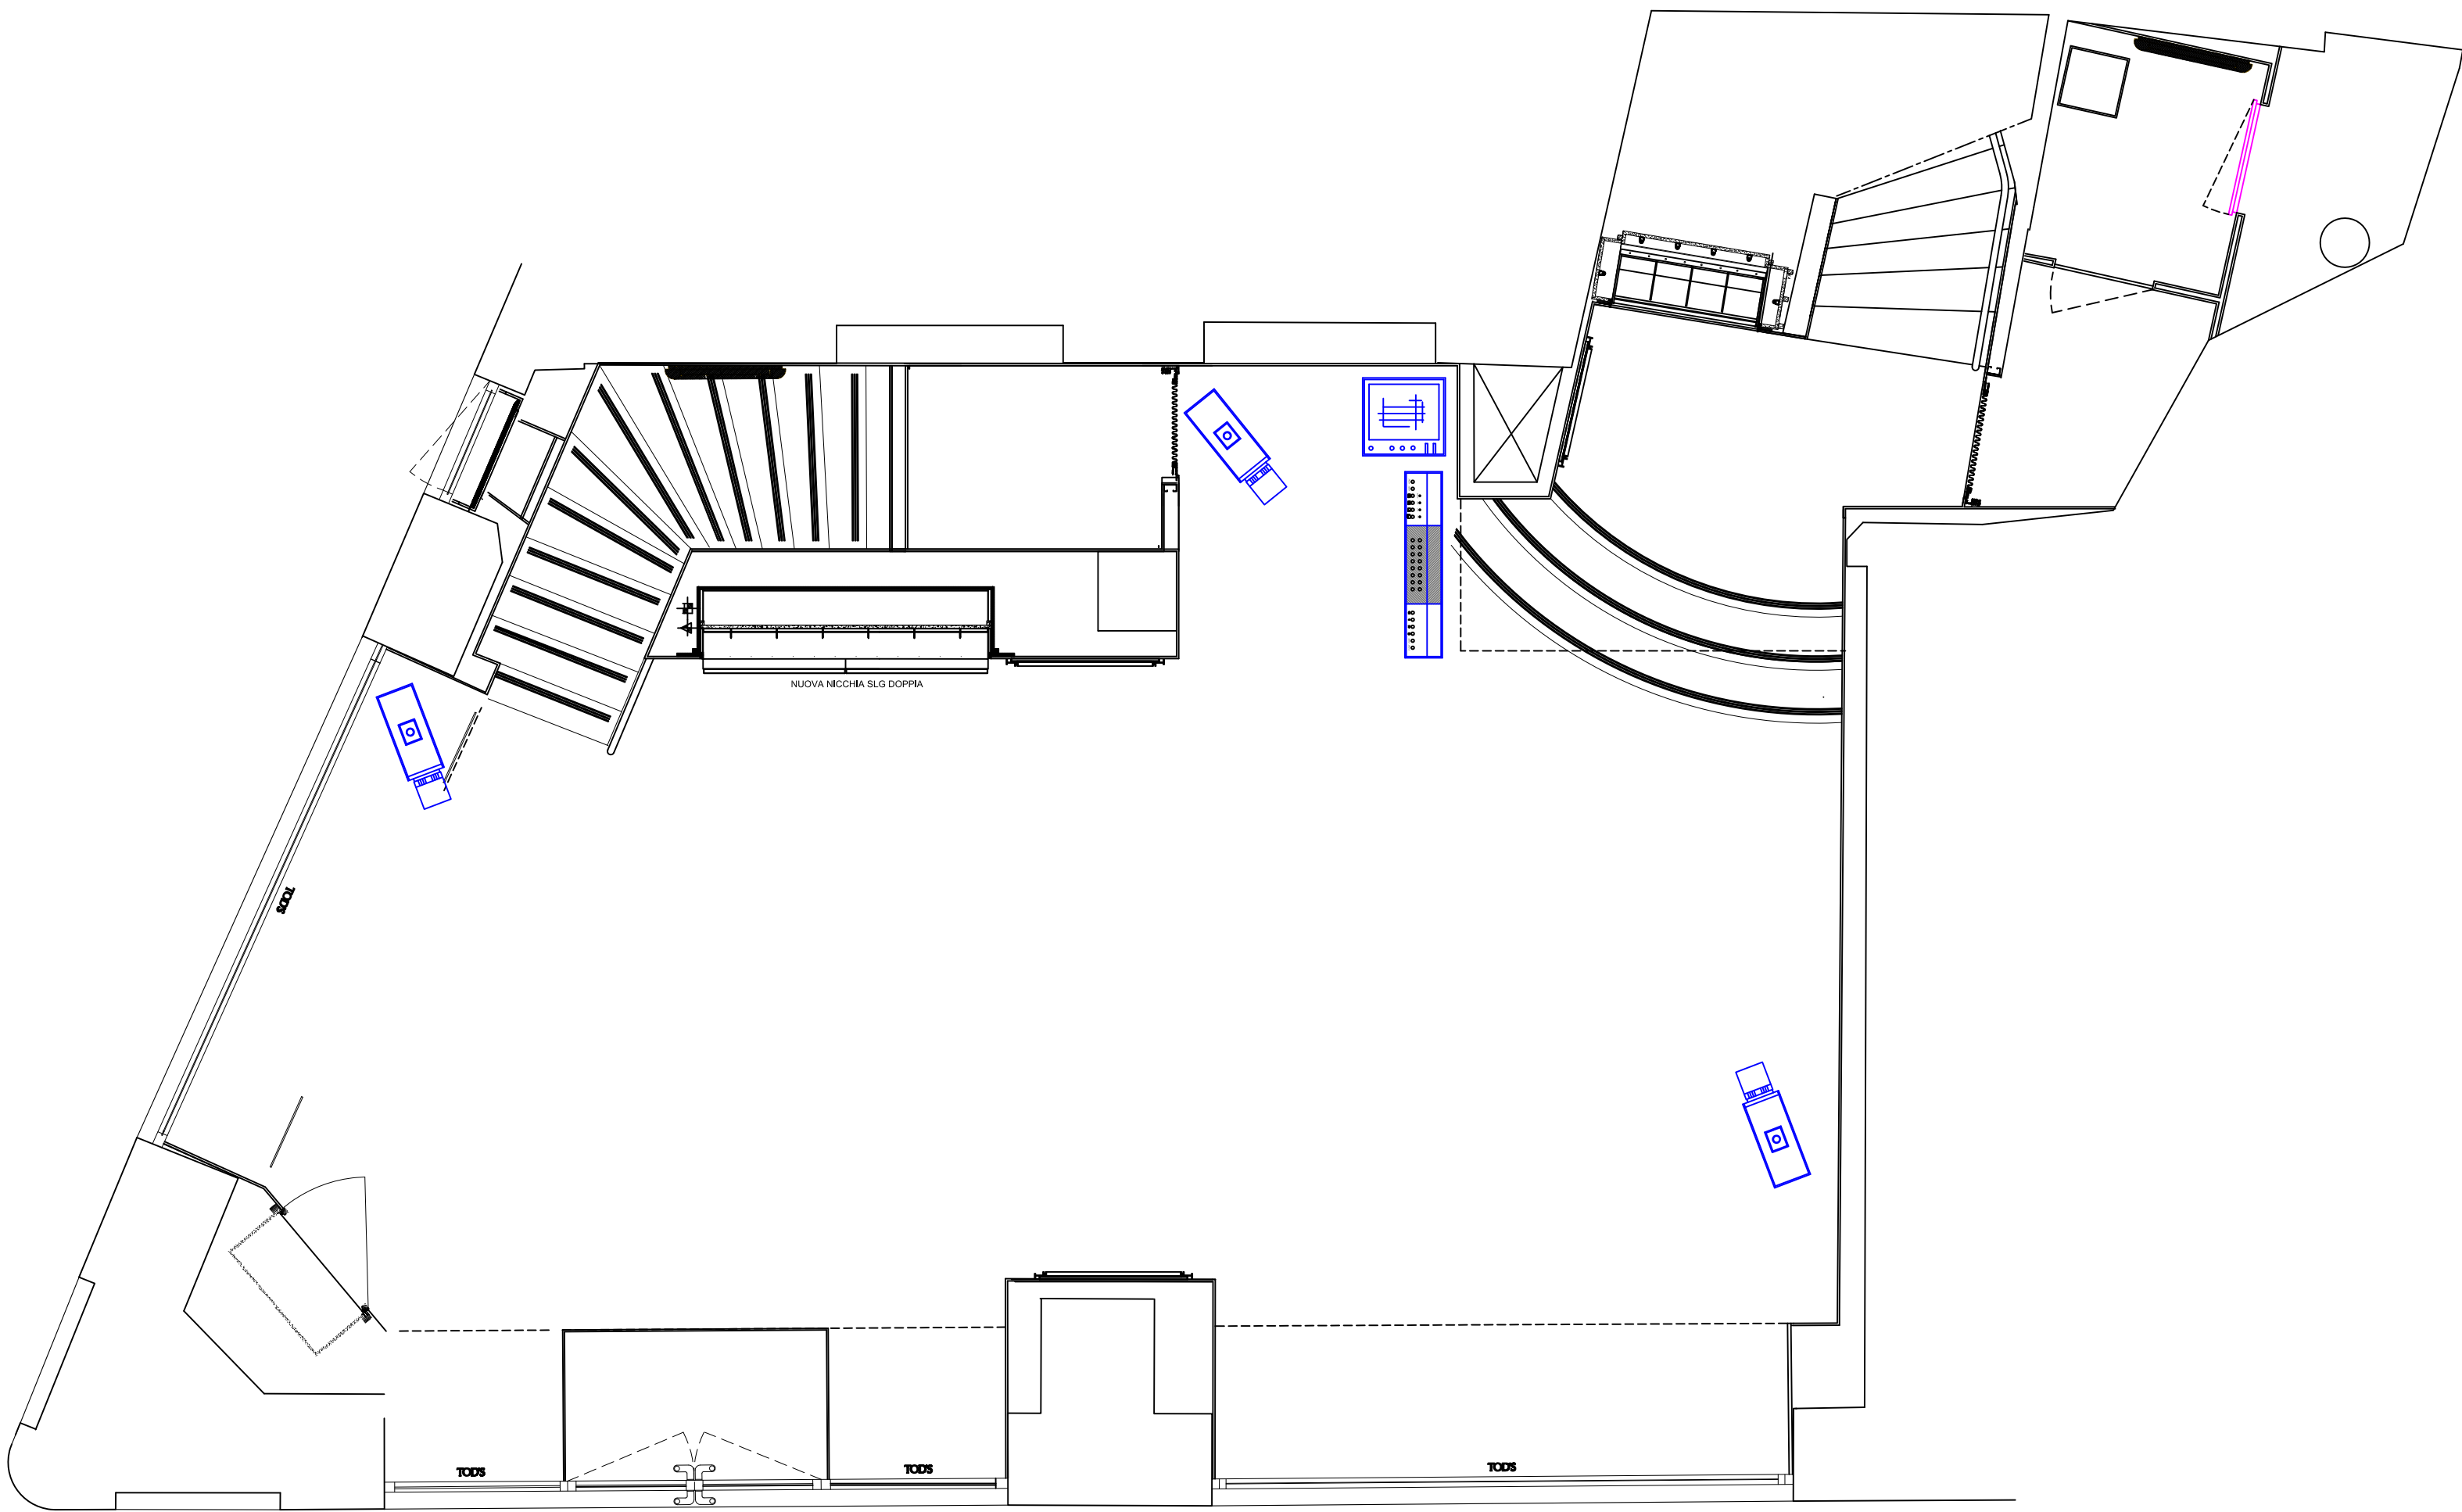
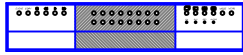
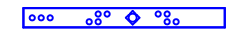


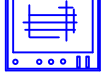

PIANO TERRA

R:\C su LAURA\TECNOGROUP\LOGHI\tecnogroup.jpg	
COMMITTENTE: TOD'S FRANCE	DATA: 22 / 11 / 2011
	FILENAME: A / 0082 / 11 schema esecutivo
OGGETTO: SHOW ROOM PARIGI - RUE DE DRAGON (GRENELLE) IMPIANTI SICUREZZA - TVCC	OPERATORE: M.P.
	REV: 0.0

LEGENDA: impianto di TV.CC.	
SIMBOLO	DESCRIZIONE
	VIDEOREGISTRATORE DIGITALE
	DISTRIBUTORE VIDEO
	TELECAMERE FISSA DA ESTERNO
	TELECAMERE FISSA DA INTERNO
	TELECAMERE SPEED-DOME DA ESTERNO
	TELECAMERE SPEED-DOME DA INTERNO
	MONITOR