
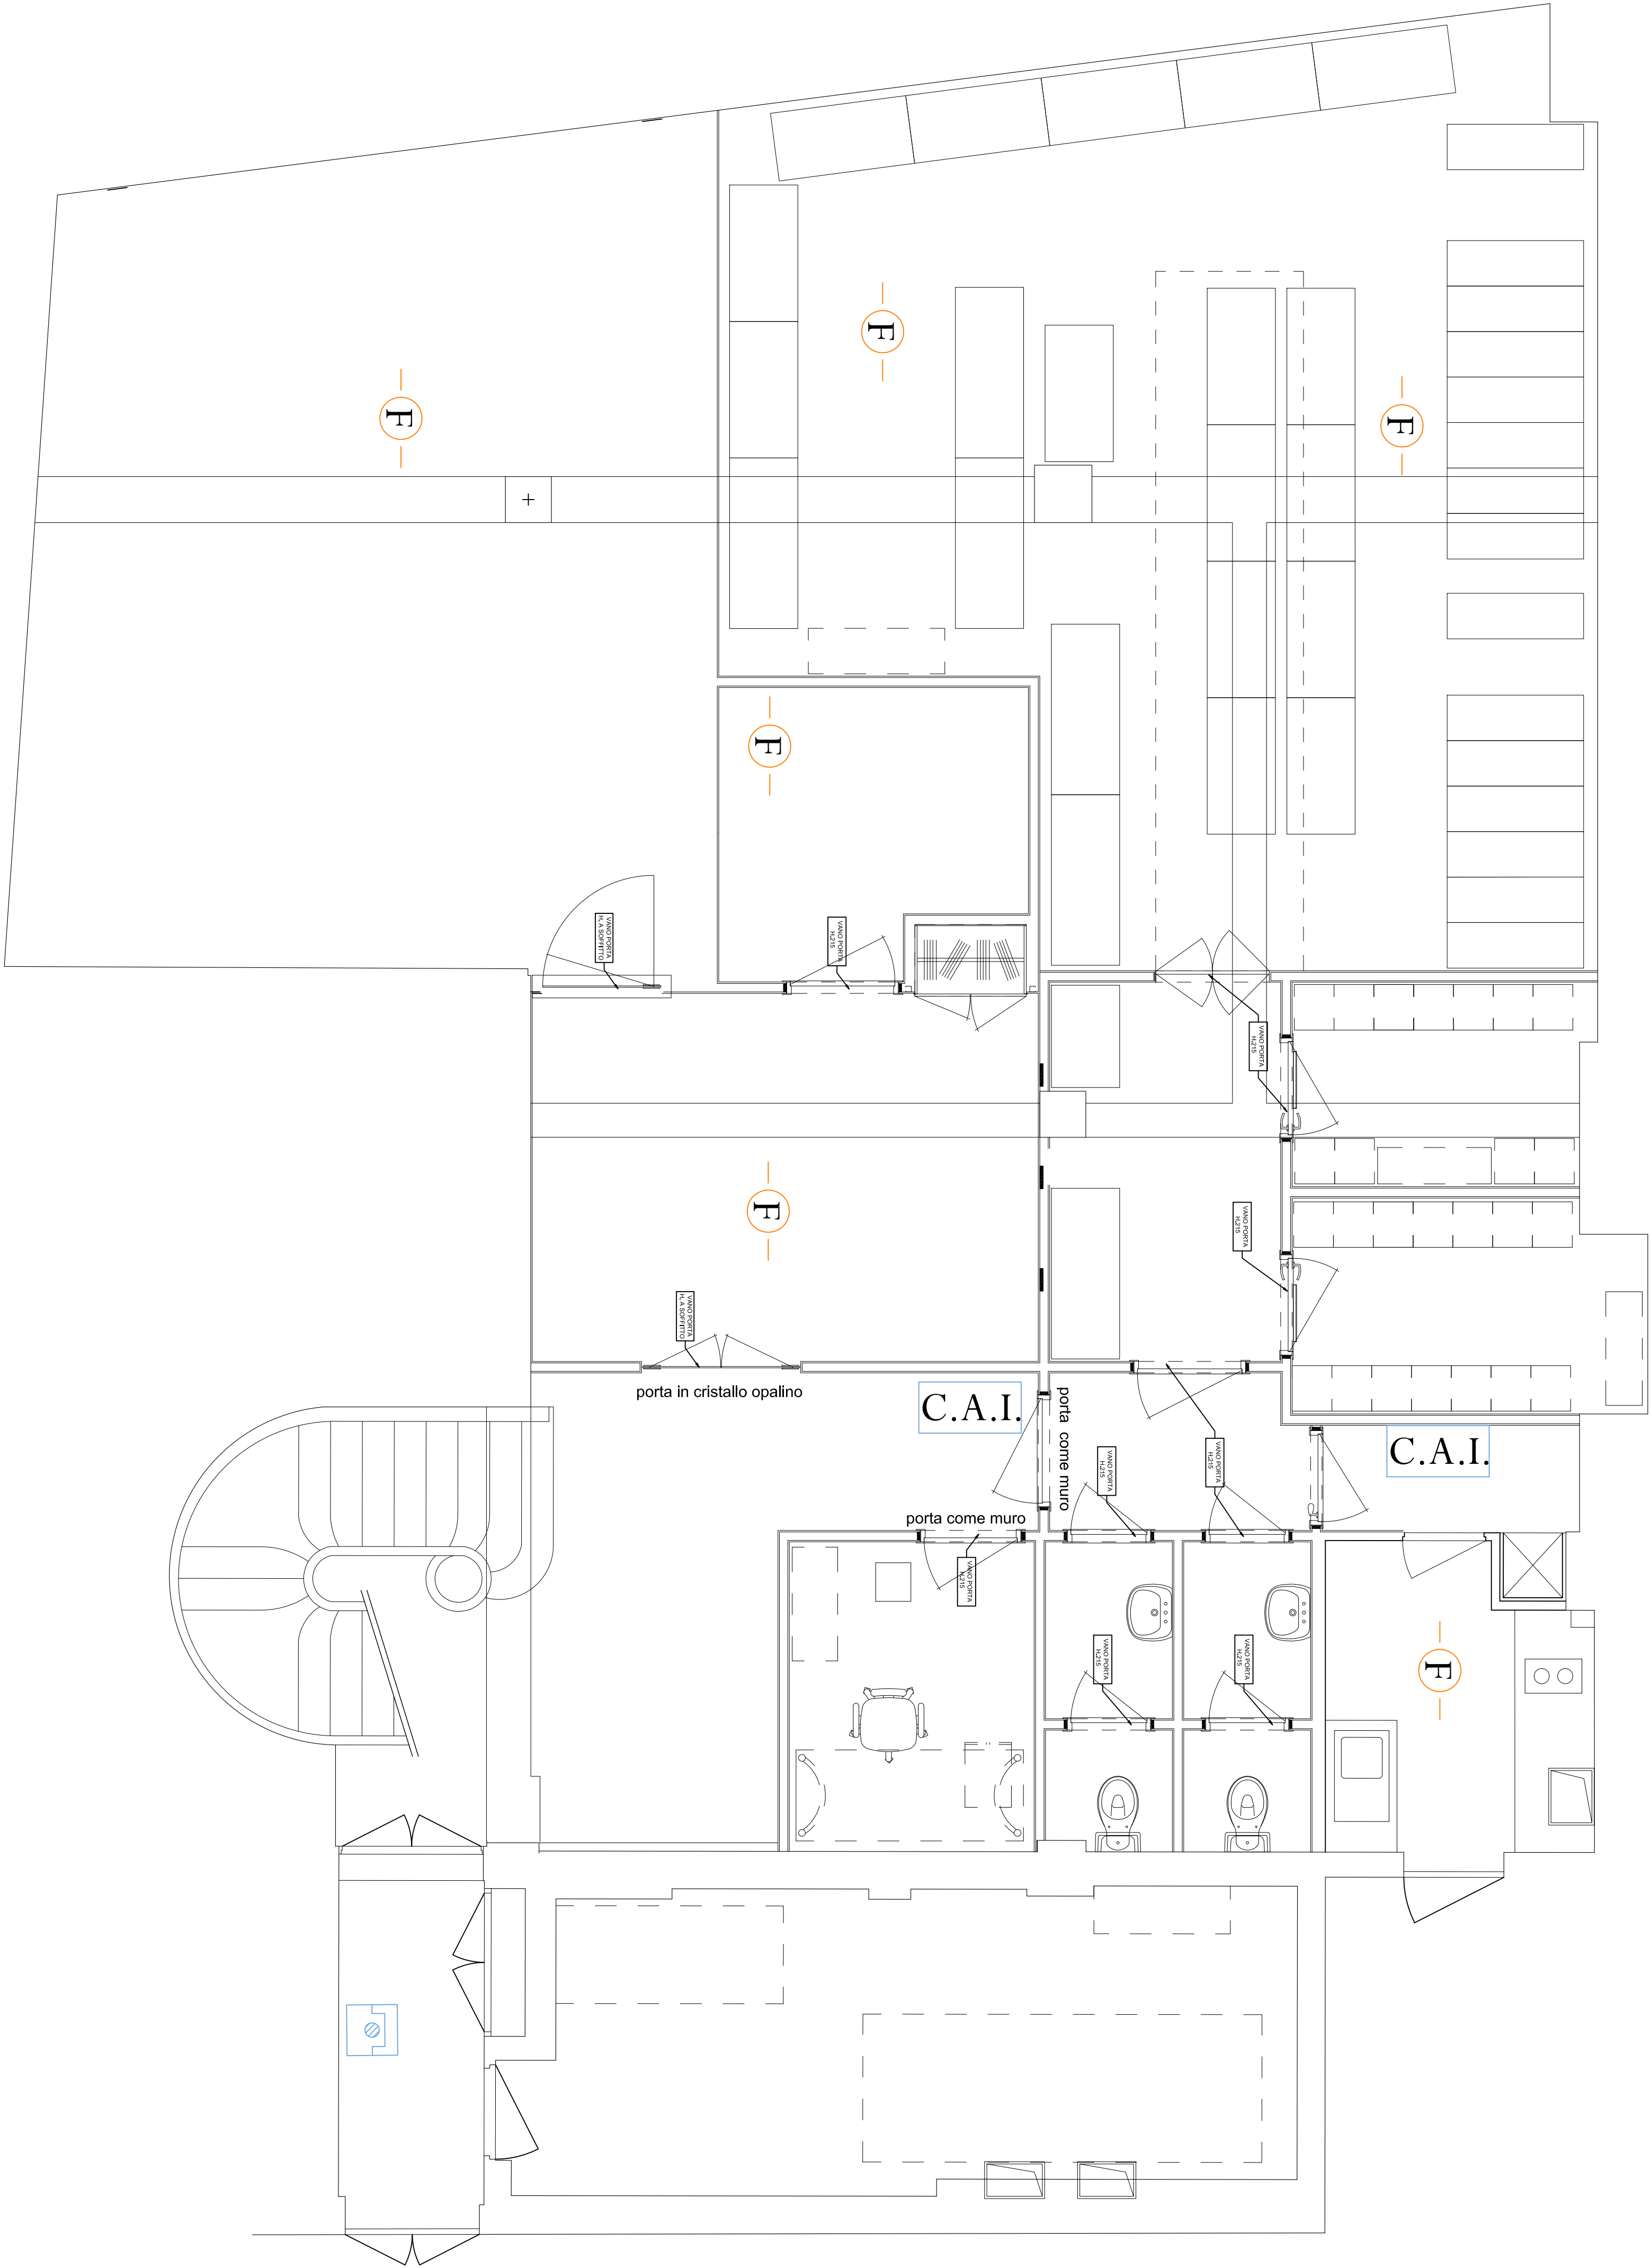
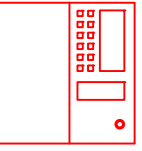
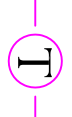


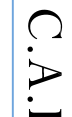

R:\C su LAURATECNOGROUP\LOGHiitecnogroup.jpg	
COMMITTENTE:	TOD'S FRANCE SARL
DATA:	22 / 11 / 2011
FILENAME:	A / 0081 / 11 schema esecutivo
OGGETTO:	SHOW ROOM TOD'S PARIGI - RUE DE FAUBOURG 29
OPERATORE:	M.P.
REV:	0.0
IMPIANTI SICUREZZA - RILEVAZIONE FUMI	

LEGENDA: impianto antincendio	
SIMBOLO	DESCRIZIONE
	CENTRALE DI ALLARME
	RILEVATORE OTTICO DI FUMO
	RILEVATORE NEL CONTROSOFITTO
	RILEVATORE TERMOVELOCIMETRICO
	RILEVATORE LINEARE DI FUMO
	PULSANTE MANUALE
	CASSONETTO OTTICO/ACUSTICO
	PANNELLO RIPETTORE
	SIRENA ESTERNA