


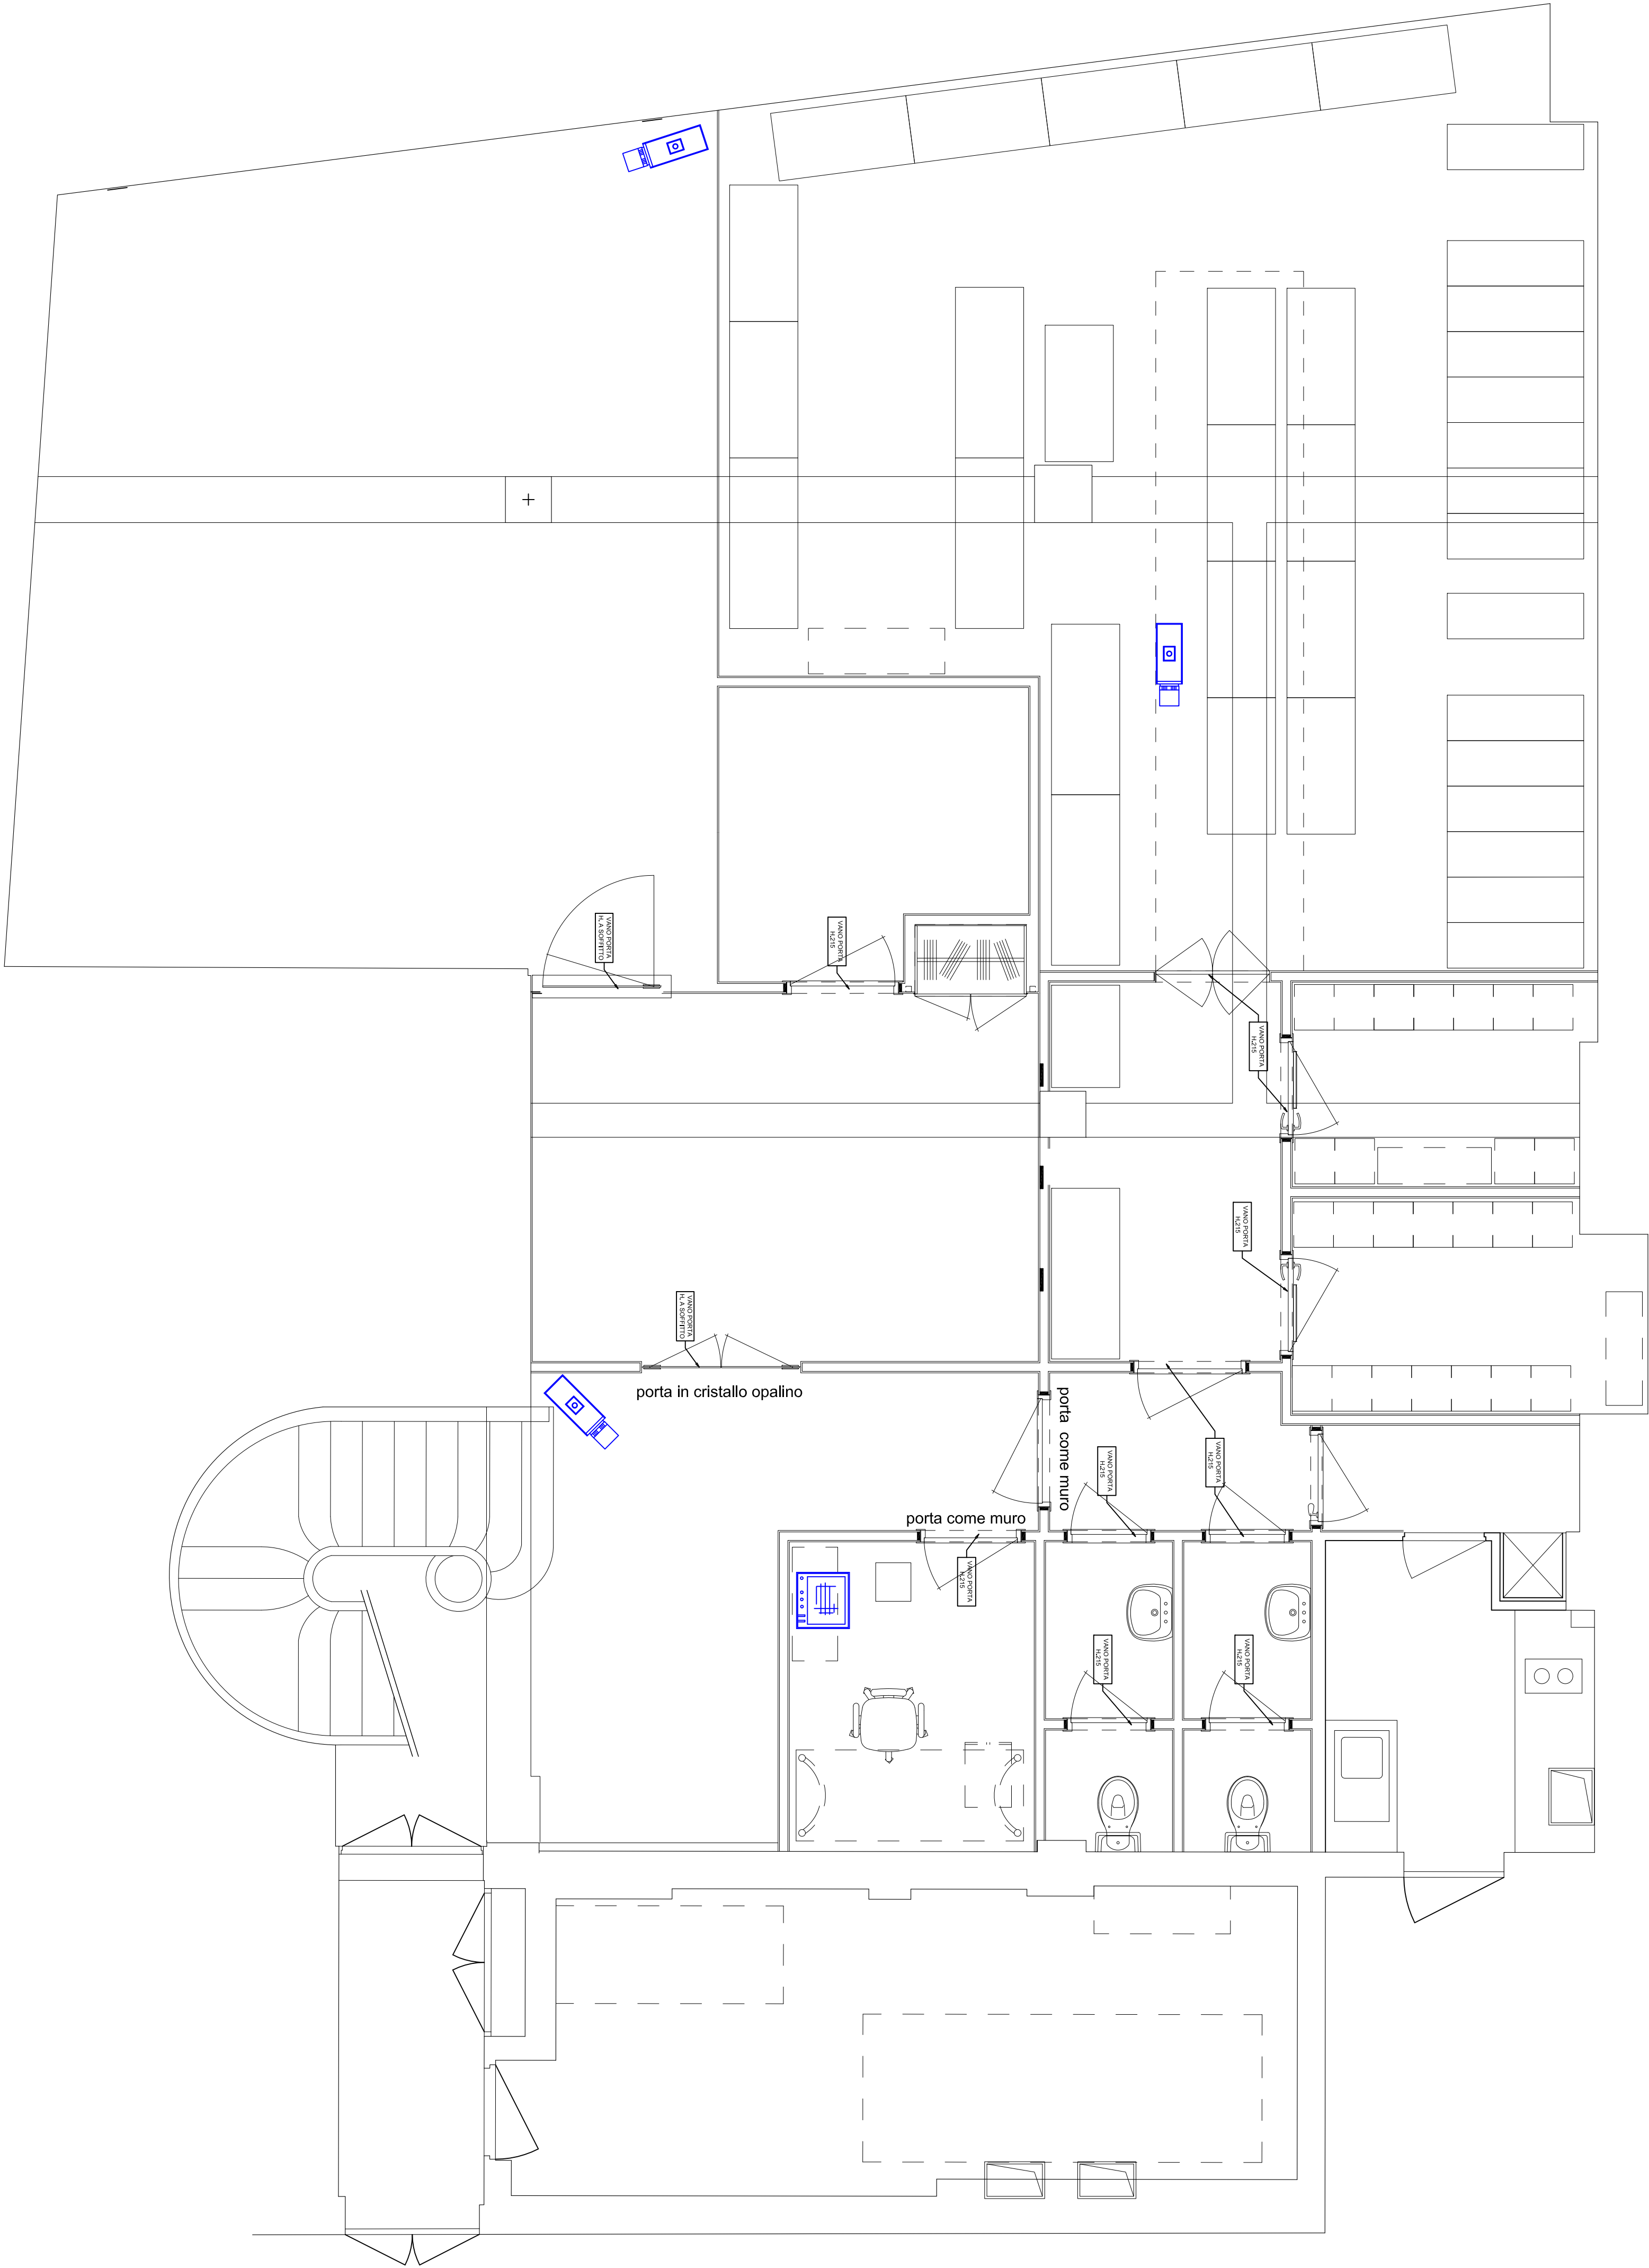

R:\C su LAURATECNOGROUP\LOGHitecnogroup.jpg

COMMITTENTE:	TOD'S FRANCE SARL
OGGETTO:	SHOW ROOM TOD'S PARIGI - RUE DE FAUBOURG 29
IMPIANTI SICUREZZA - TVCC	

DATA:	22 / 11 / 2011
FILENAME:	A / 0081 / 11 schema esecutivo
OPERATORE:	M.P.
REV:	0.0

LEGENDA: impianto di TV.CC.

SIMBOLO	DESCRIZIONE
	VIDEOREGISTRATORE DIGITALE
	DISTRIBUTORE VIDEO
	TELECAMERE FISSA DA ESTERNO
	TELECAMERE FISSA DA INTERNO
	TELECAMERE SPEED-DOME DA ESTERNO
	TELECAMERE SPEED-DOME DA INTERNO
	MONITOR