


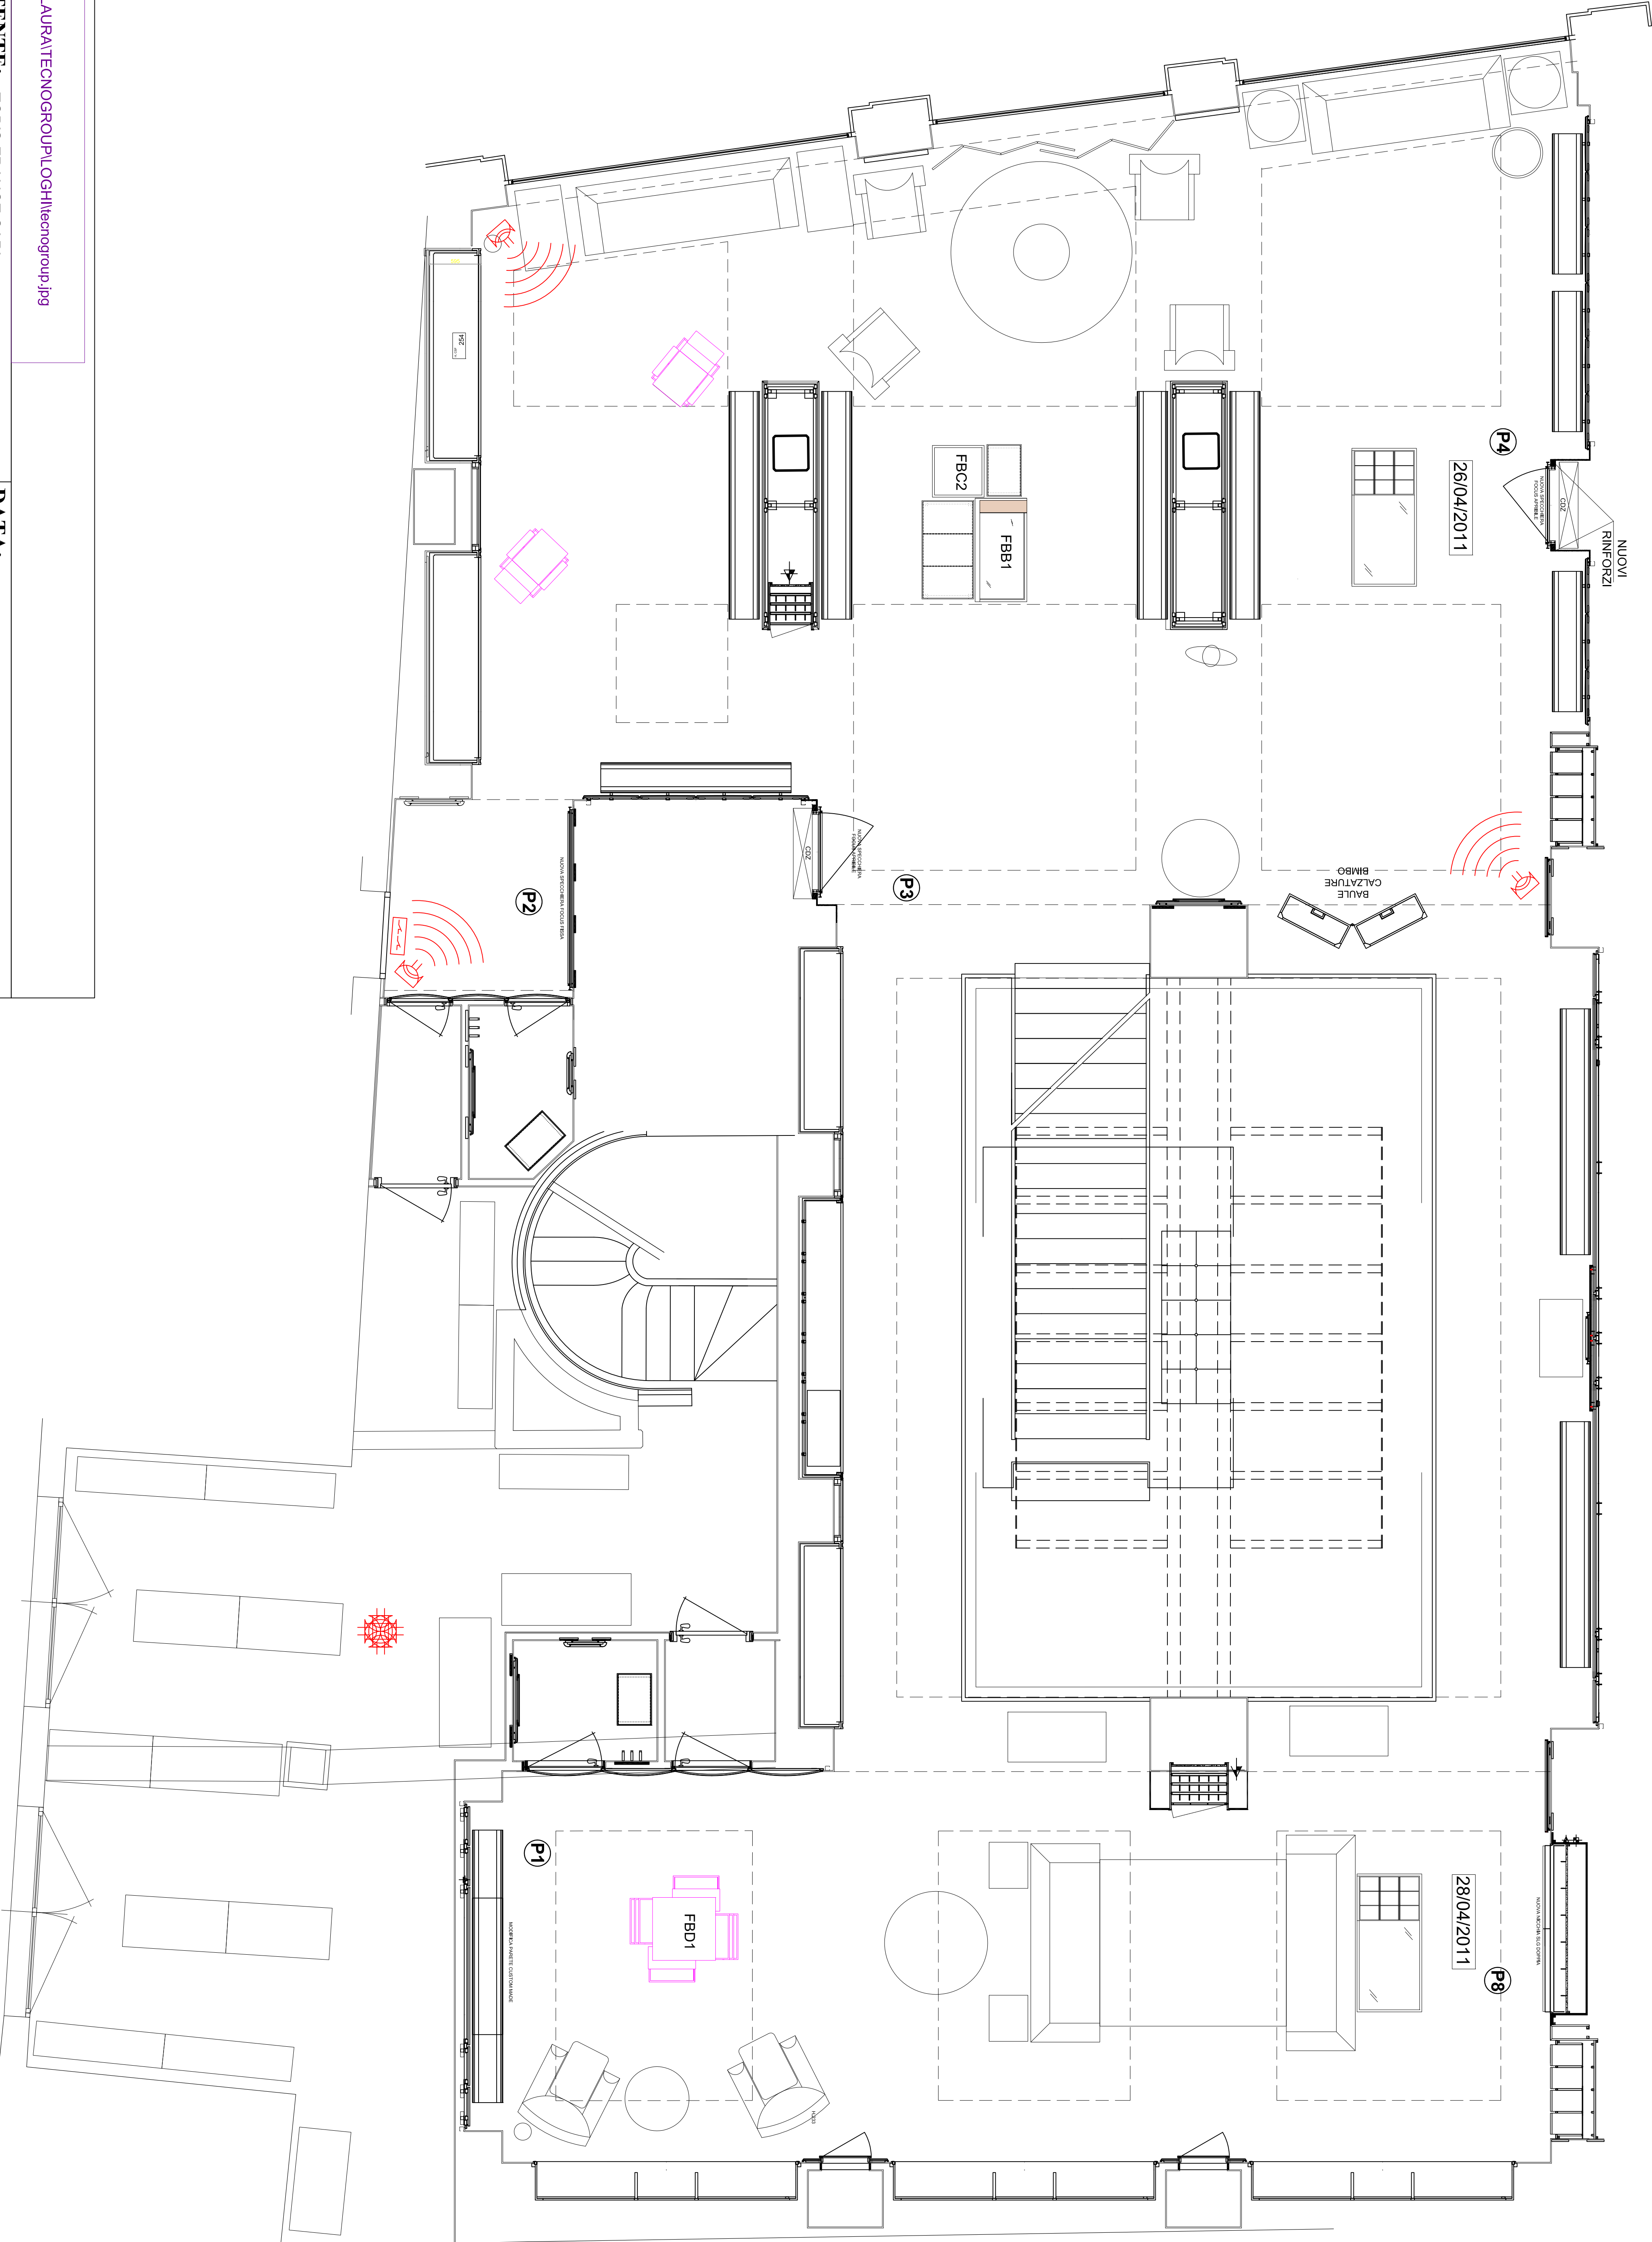

R:\c su LAURATECNOGROUP\LOGH\tecnogroup.jpg

COMMITTENTE: TOD'S FRANCE SARL

DATA: 22 / 11 / 2011

FILENAME: A / 0081 / 11 schema esecutivo

OGGETTO: SHOW ROOM TOD'S PARIGI - RUE DE FAUBOURG 29

OPERATORE: M.P.

IMPIANTI SICUREZZA - RILEVAZIONE PRESENZE

REV: 0.0