


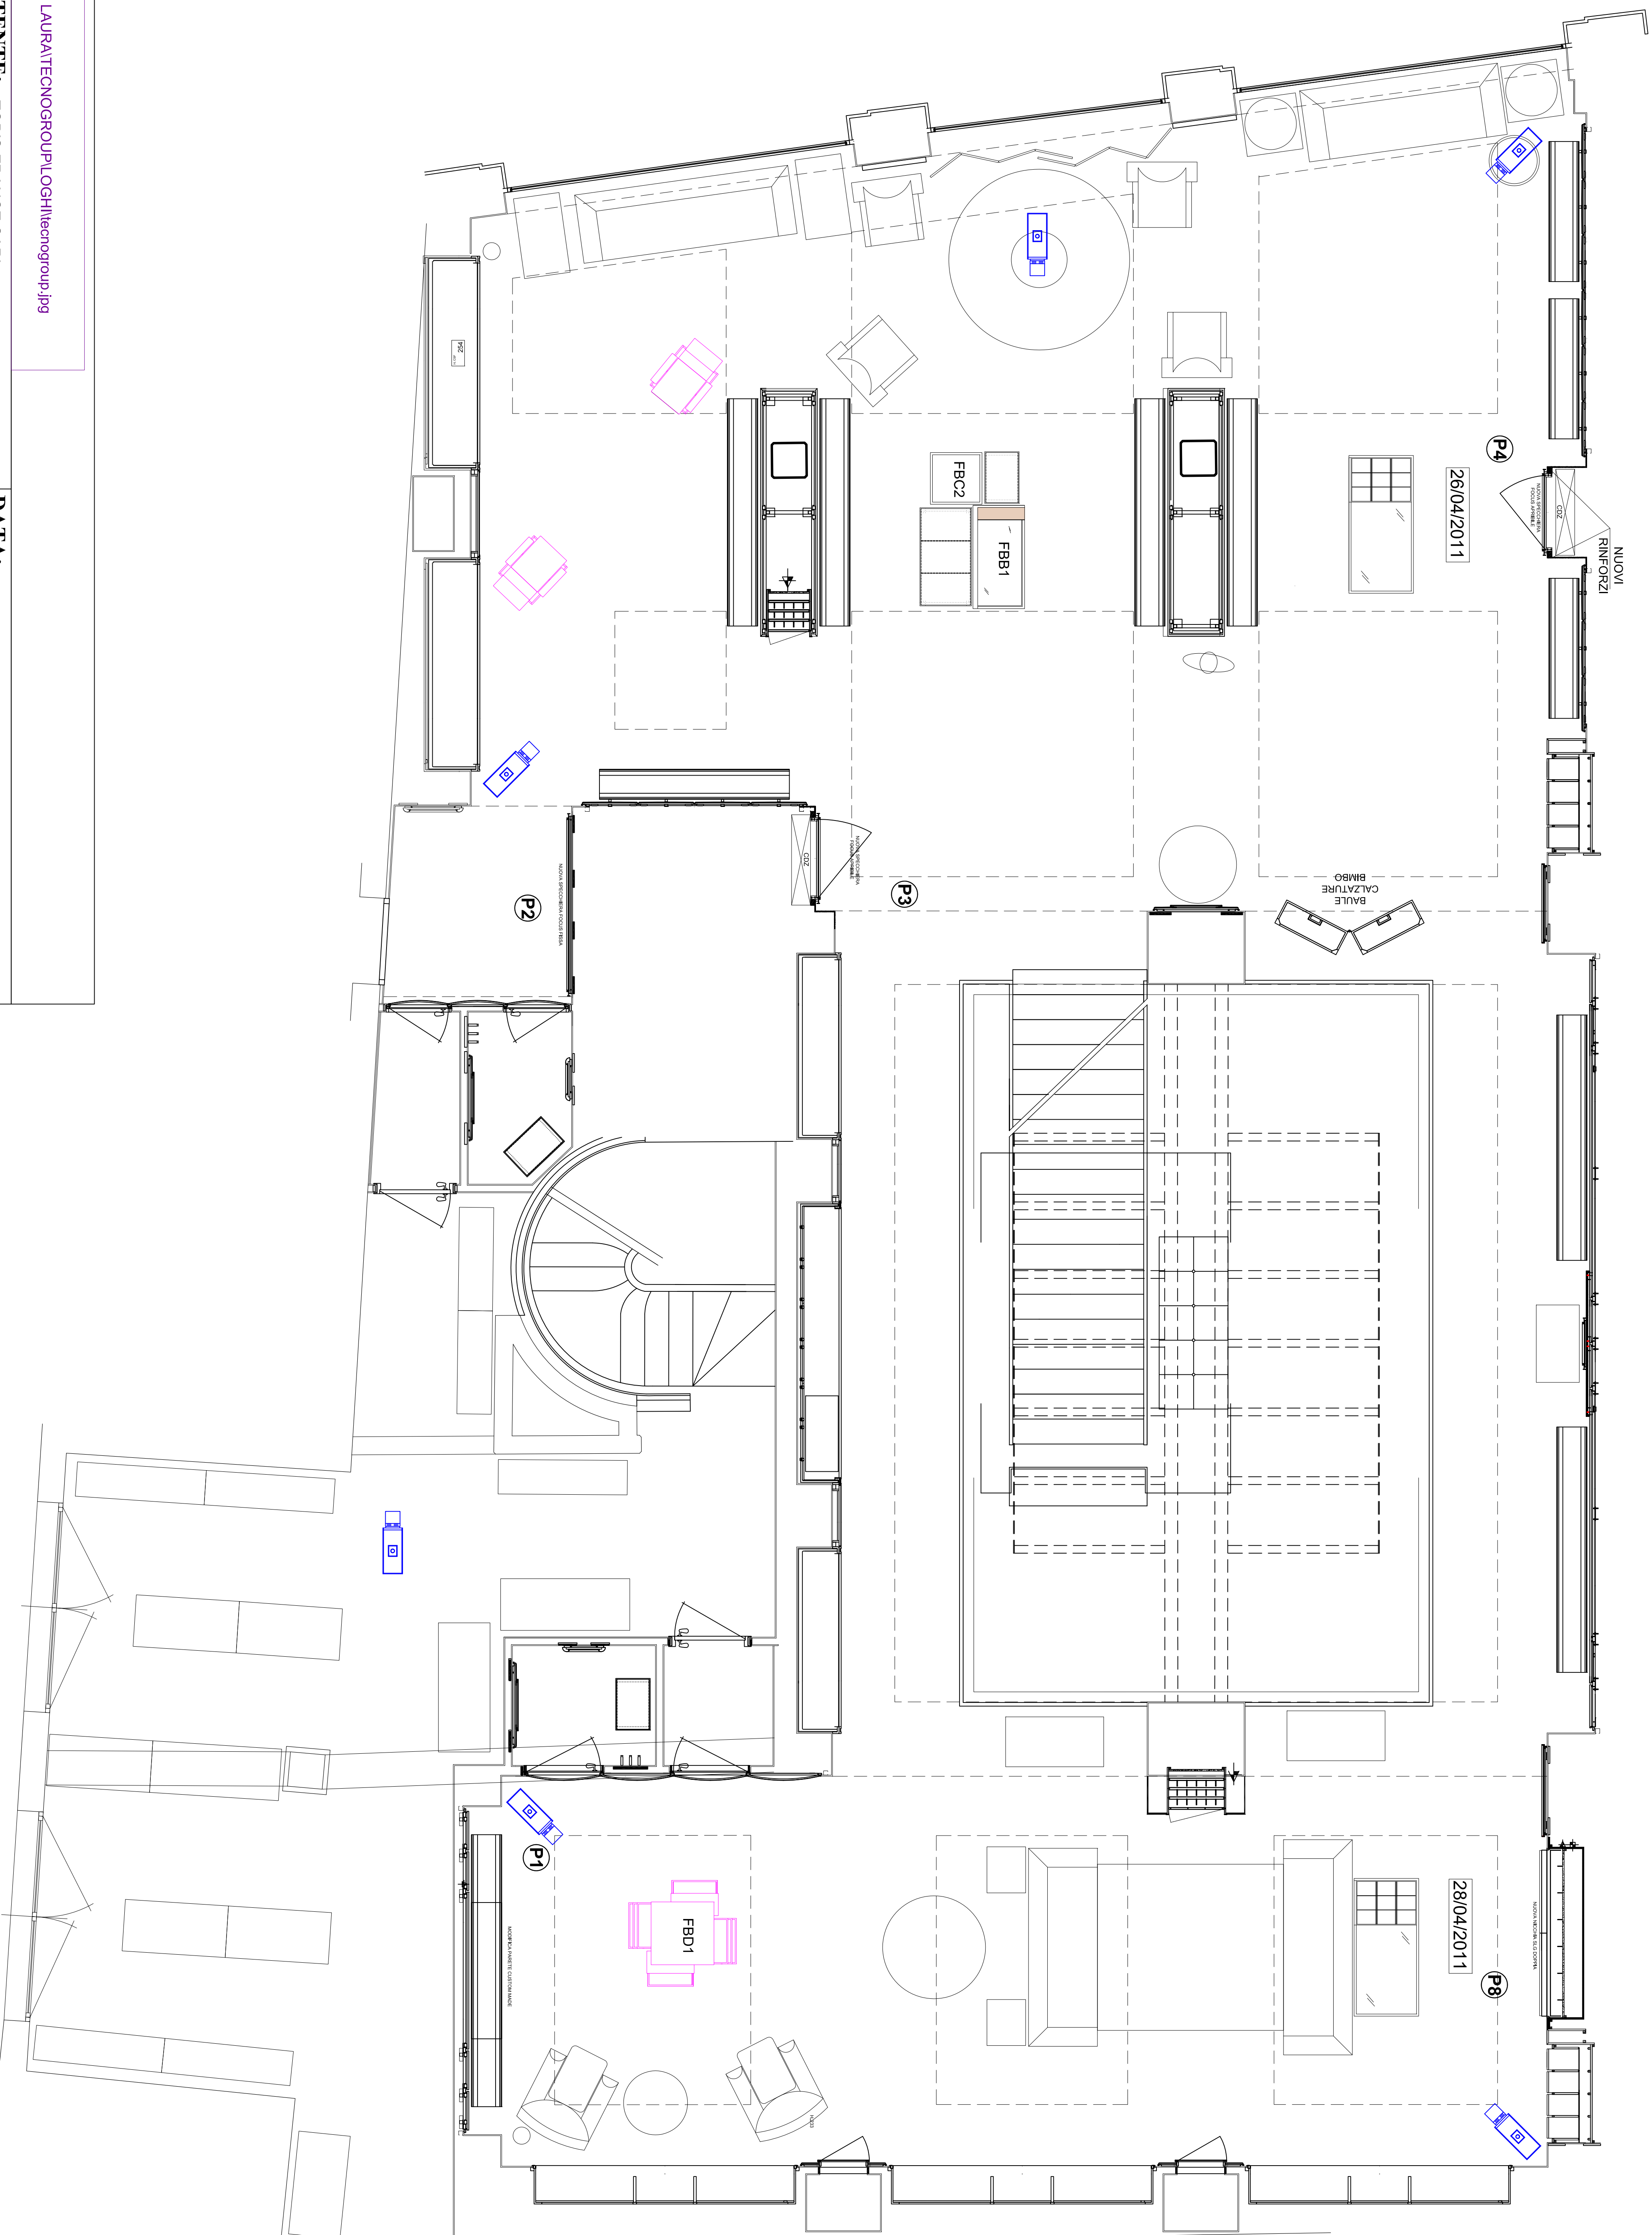

R:\C su LAURATECNOGROUP\LOGHI\tecnogroup.jpg	
<u>COMMITTENTE:</u>	TOD'S FRANCE SARL
<u>DATA:</u>	22 / 11 / 2011
<u>FILENAME:</u>	A / 0081 / 11 schema esecutivo
<u>OPERATORE:</u>	M.P.
<u>OGGETTO:</u>	SHOW ROOM TOD'S PARIGI - RUE DE FAUBOURG 29 IMPIANTI SICUREZZA - TVCC
<u>REV:</u>	0.0