


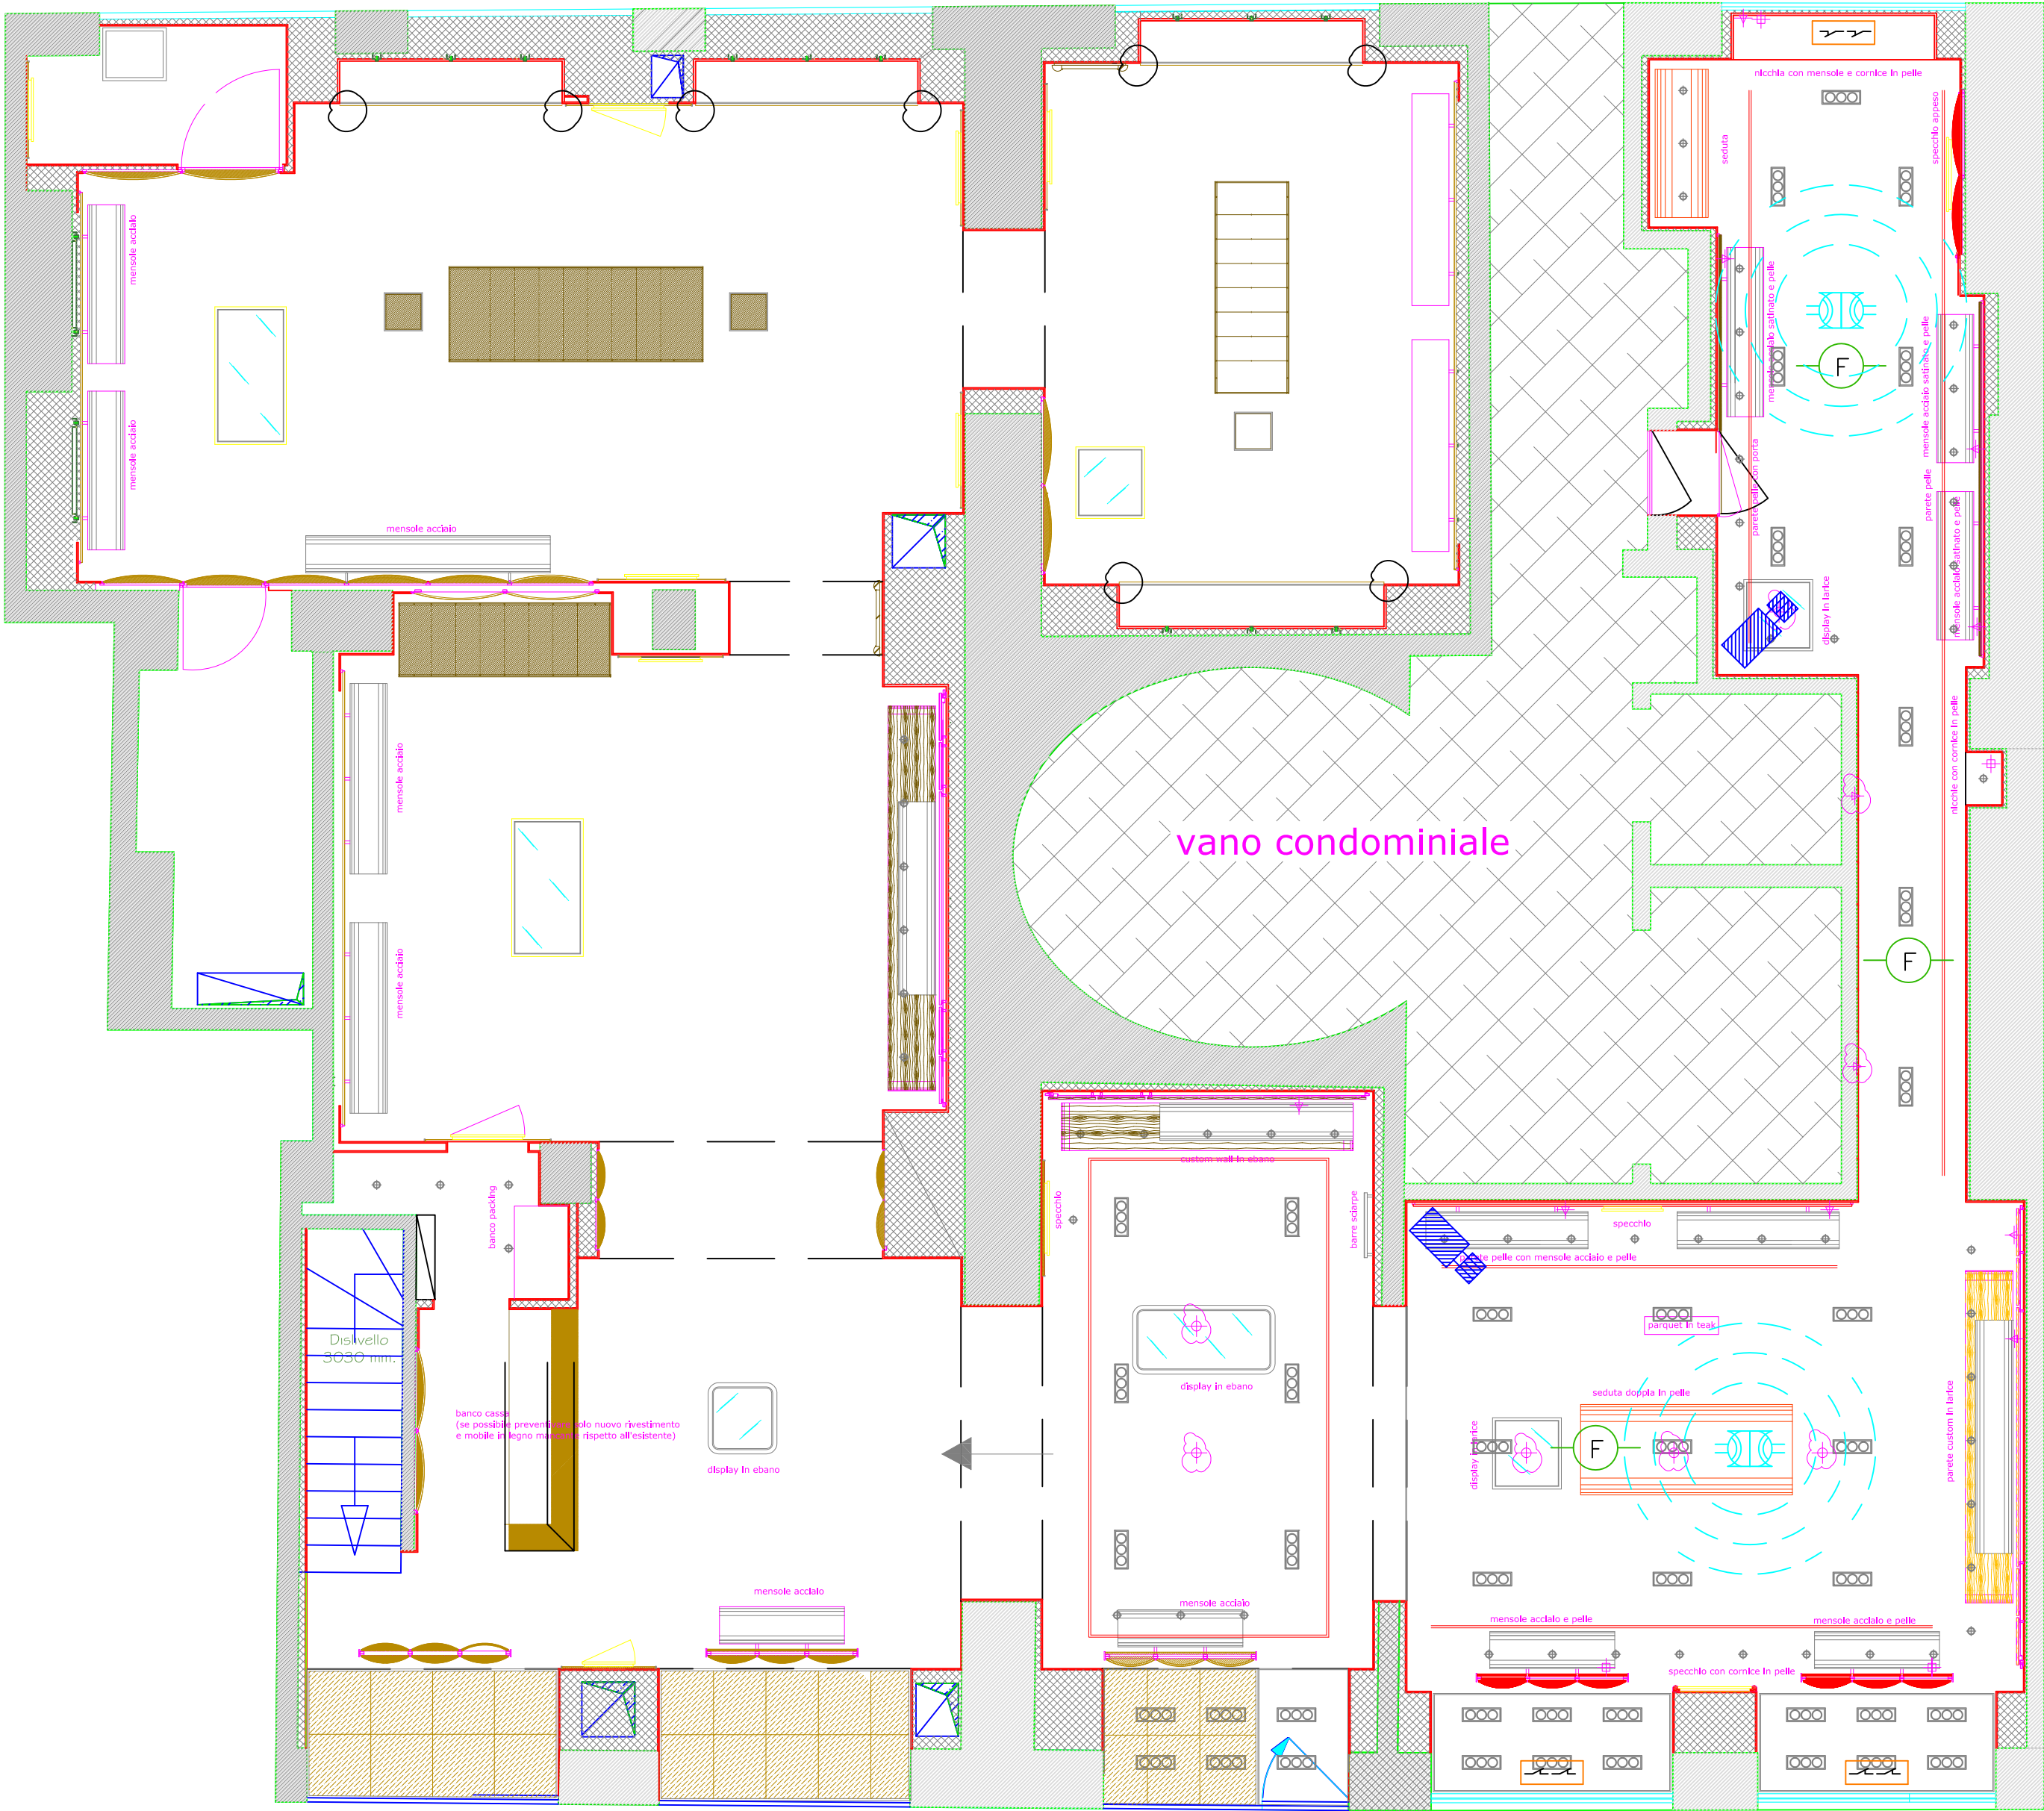

LEGENDA

C.F.

Centrale furto

T

Tastiera

Riv. IR soffitto

Riv. IR 12 mt

Contatto Magnetico

Contatto Inerziale

Sirena esterna

LEGENDA

Riv. di fumo

Pulsante Manuale

Cassonetto O/A

Sirena esterna

Registratore Digitale

Monitor

Telecamera B/N