R:\C su LAURA\TECNOGROUP\LOGHI\tecnogroup.jpg

COMMITTENTE:	GENDEL SA	**DATA:**	12 / 08 / 2013
		FILENAME:	A / 0047 / 13 schema as-built
OGGETTO:	OUTLET c/o FOXTOWN	**OPERATORE:**	M.P.
	IMPIANTI SICUREZZA - RILEVAZIONE PRESENZE	**REV:**	0.0

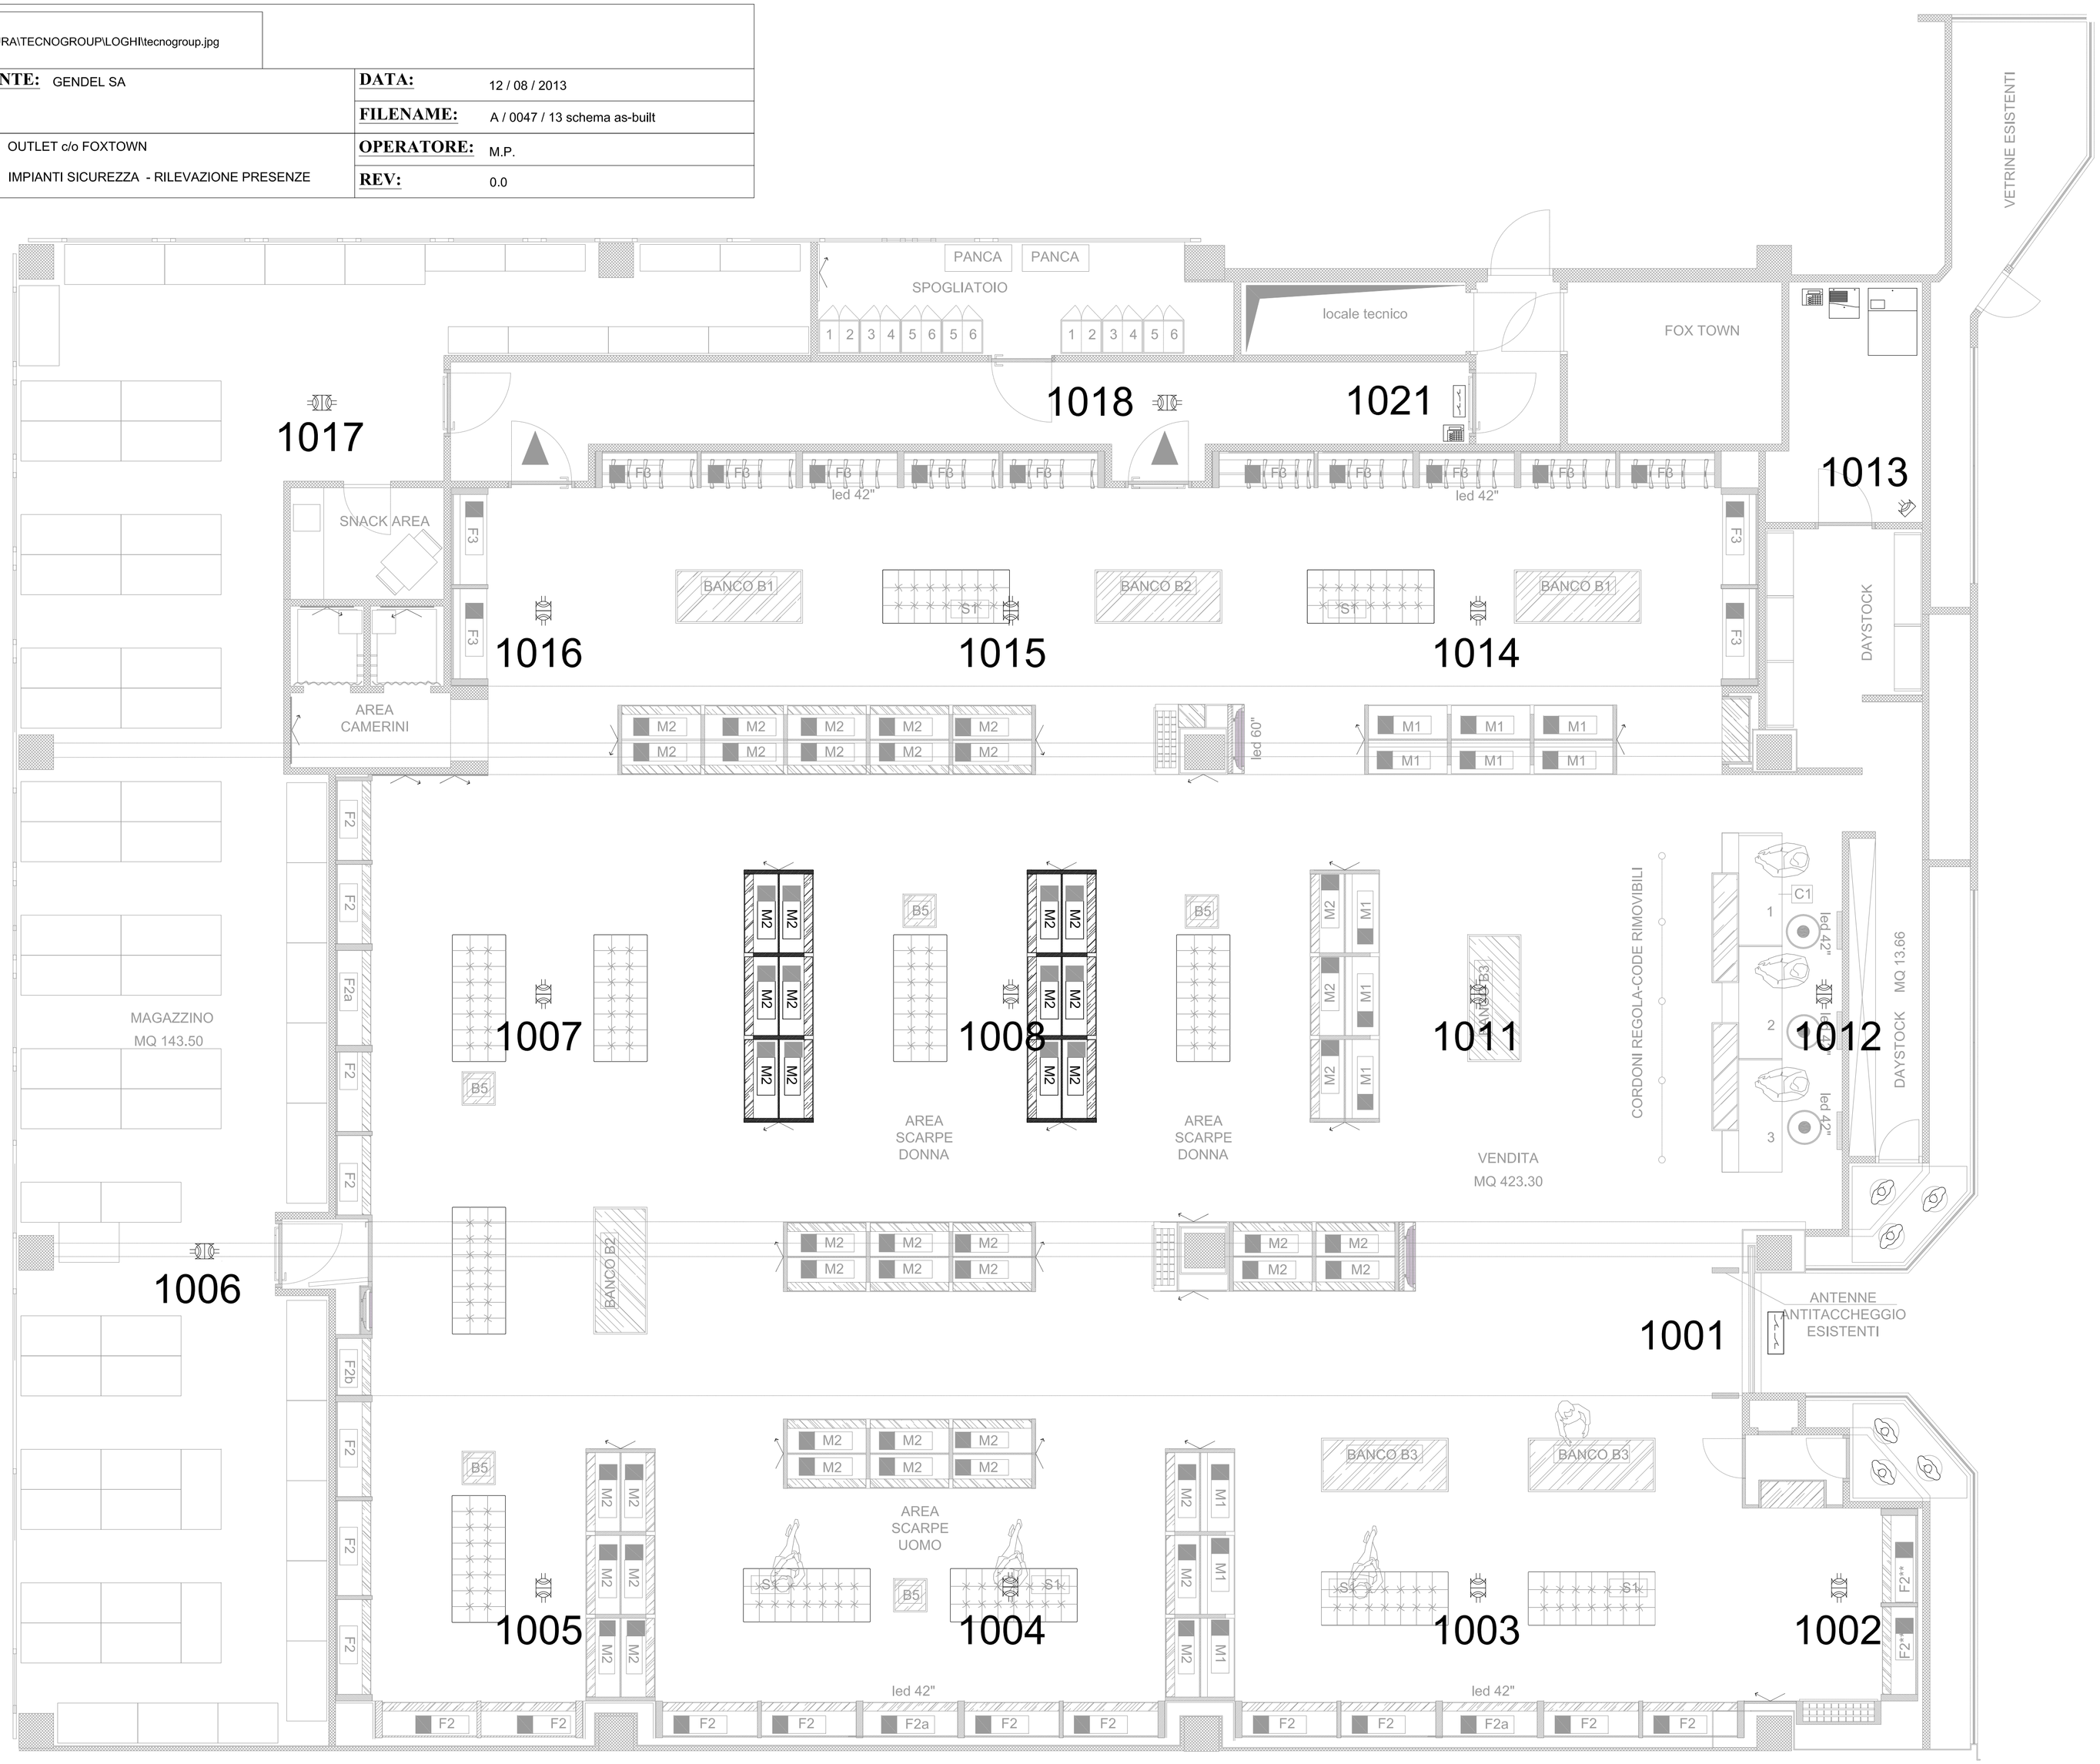

LEGENDA: impianto di allarme

SIMBOLO	DESCRIZIONE
	CENTRALE DI ALLARME
	TASTIERA REMOTA CENTRALE
	INSERITORE A CHIAVE
	COMBINATORE TELEFONICO
	SIRENA DA ESTERNO AUTOALIMENTATA
	SIRENA DA INTERNO AUTOALIMENTATA
	RIVELATORE DI INTRUSIONE DA PARETE
	RIVELATORE DI INTRUSIONE DA SOFFITTO
	LETTORE DI PROSSIMITA'
	CONTATTO MAGNETICO
	SENSORE INERZIALE