


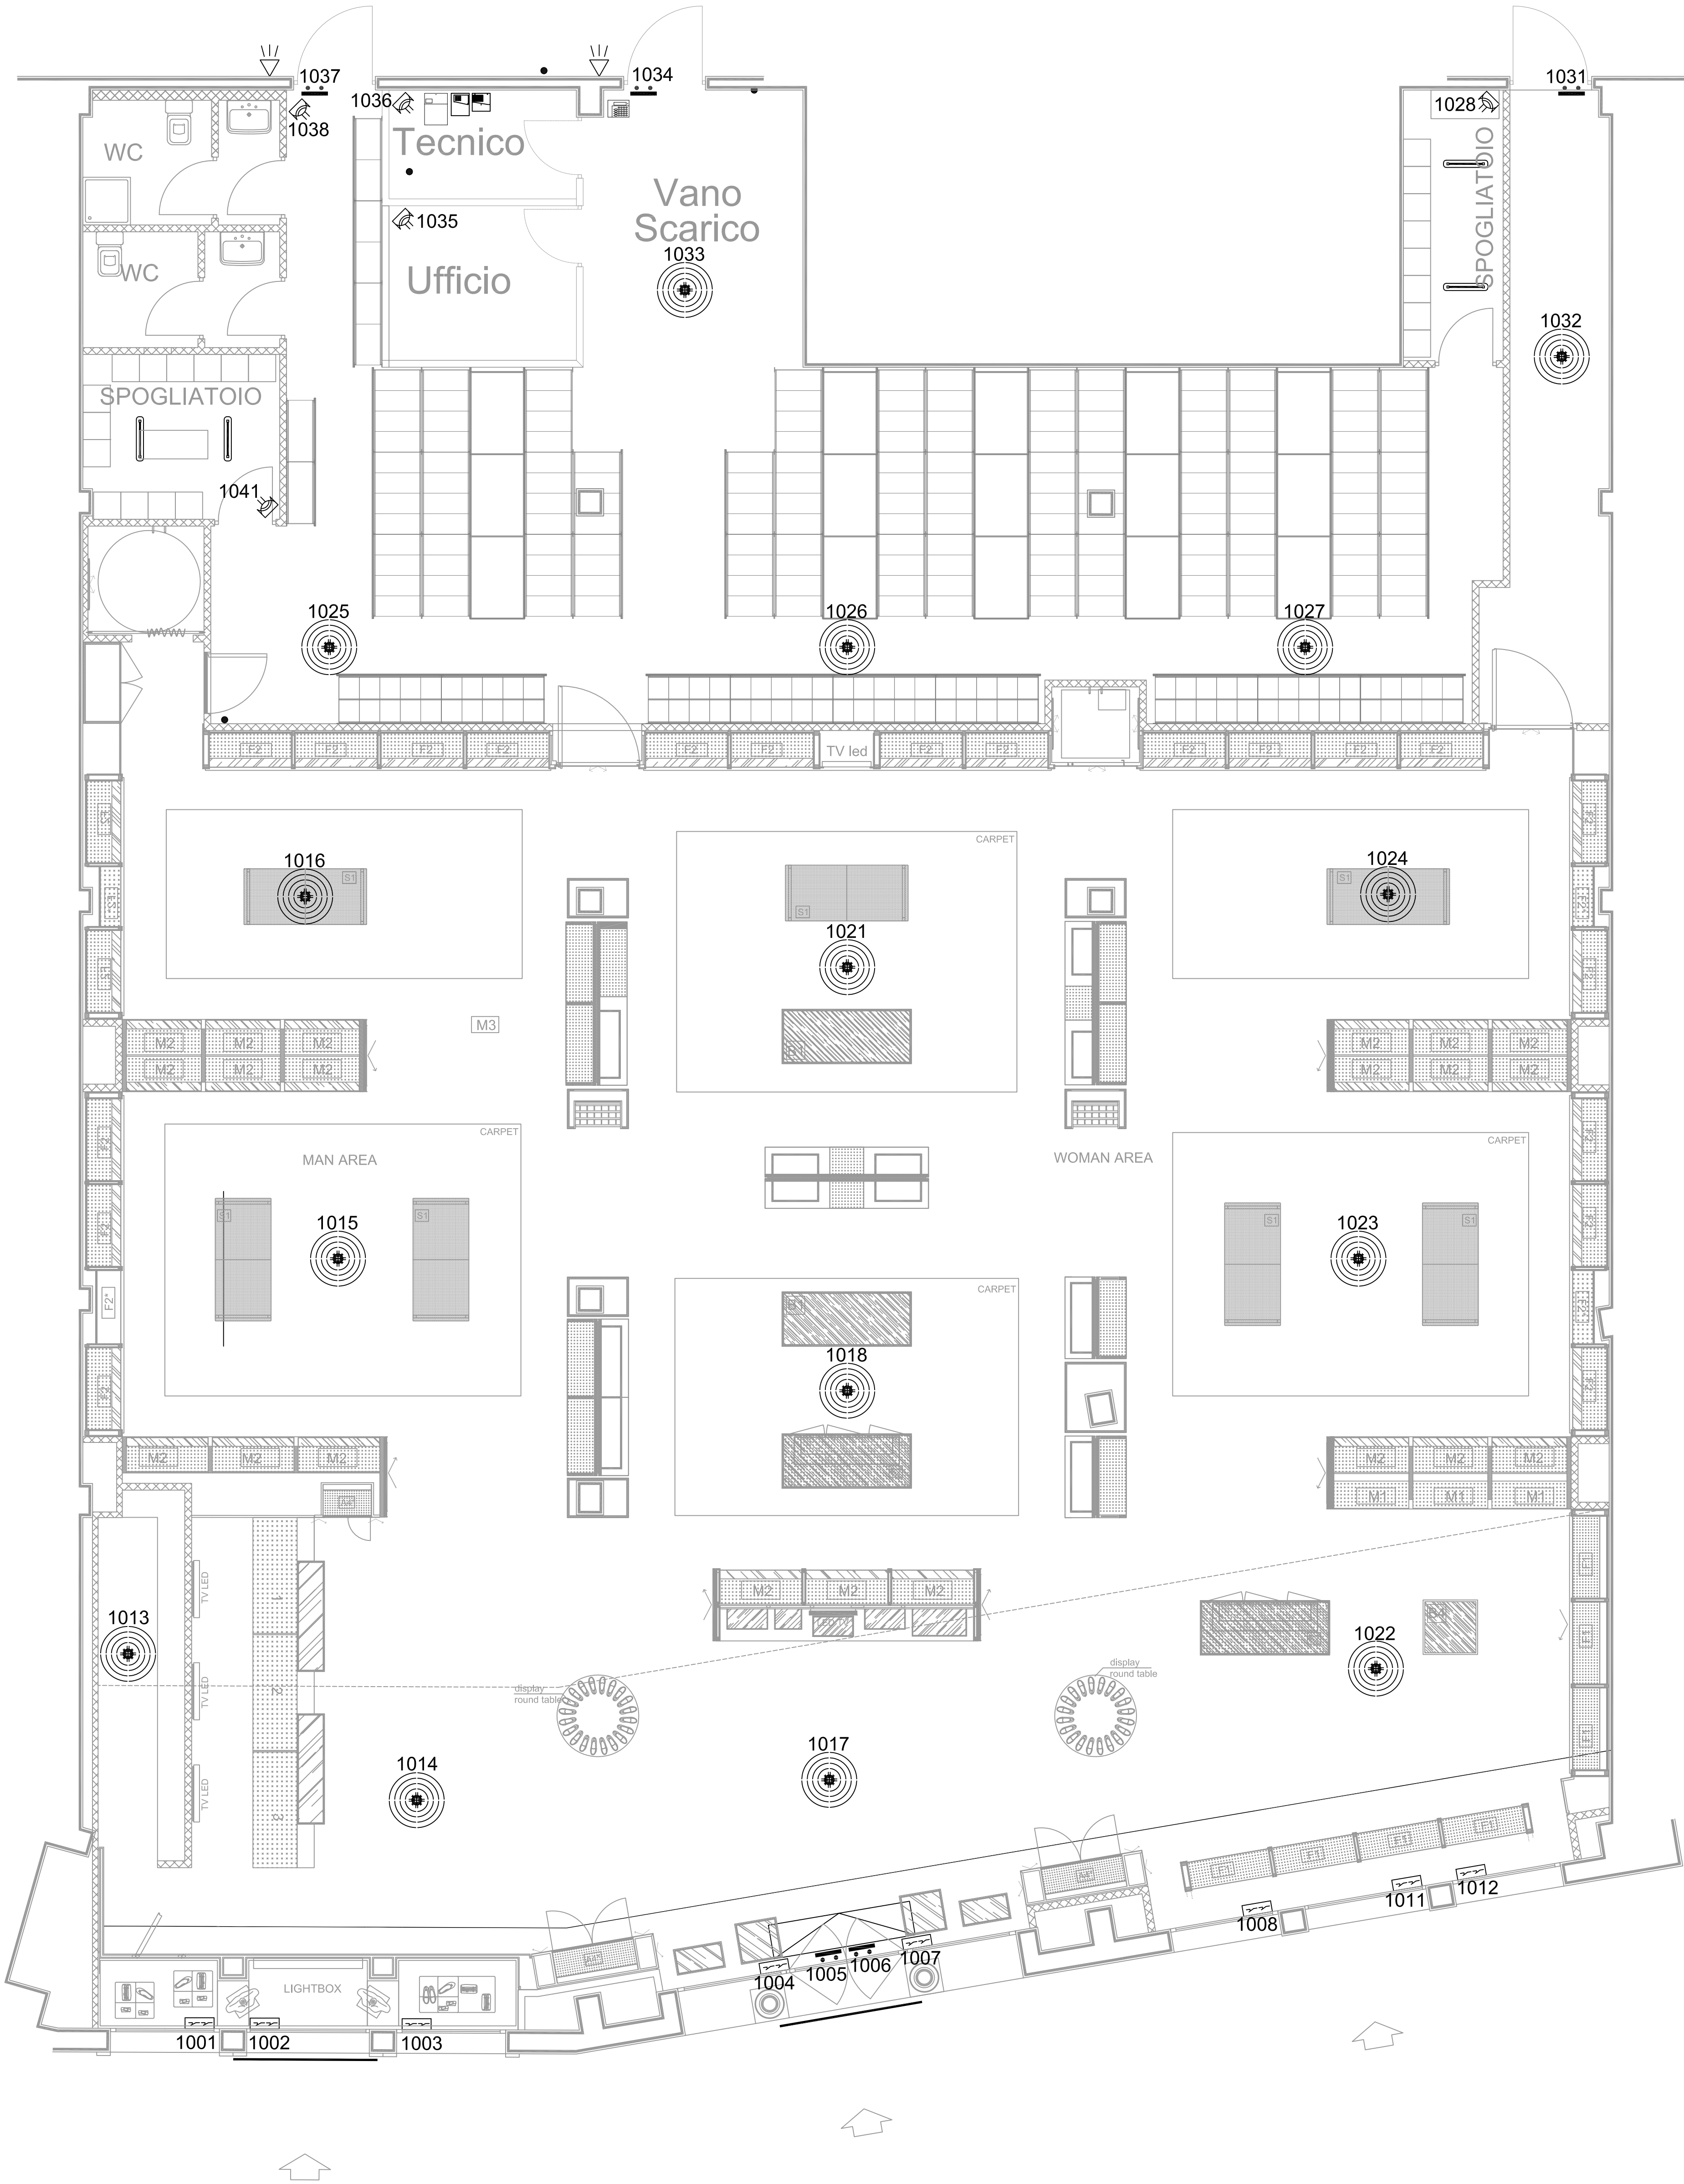

LEGENDA: impianto di allarme	
SIMBOLO	DESCRIZIONE
	CENTRALE DI ALLARME
	BOX-RIO PER ESPANSIONI DI ALLARME
	TASTIERA DI GESTIONE
	CONTATTO MAGNETICO DI ALLARME
	RILEVATORE VOLUMETRICO A PARETE
	RILEVATORE VOLUMETRICO A SOFFITTO
	COMBINATORE TELEFONICO GSM
	SIRENA DA INTERNO
	SIRENA O/A DA ESTERNO
	SENSORE INERZIALE

1:\HEL\SERAPLASTED-ROGROUP\INTERNATIONAL\PRESENTA\2017\0046\17 TODS - SERRAVALLE - I.L.E. - SPE - 03 APR 2017\TECH-ROGROUP\INTERNATIONAL\LOGG040			
DATA:	30 / 06 / 2017	COMMITTENTE: TOD'S SPA	
FILENAME:	N/0046/17 as-built	OL SERRAVALLE SCRIVIA	
OPERATORE:	M.P.	OGGETTO: IMPIANTI DI SICUREZZA	
REV:	0.0	RILEVAZIONE PRESENZE	