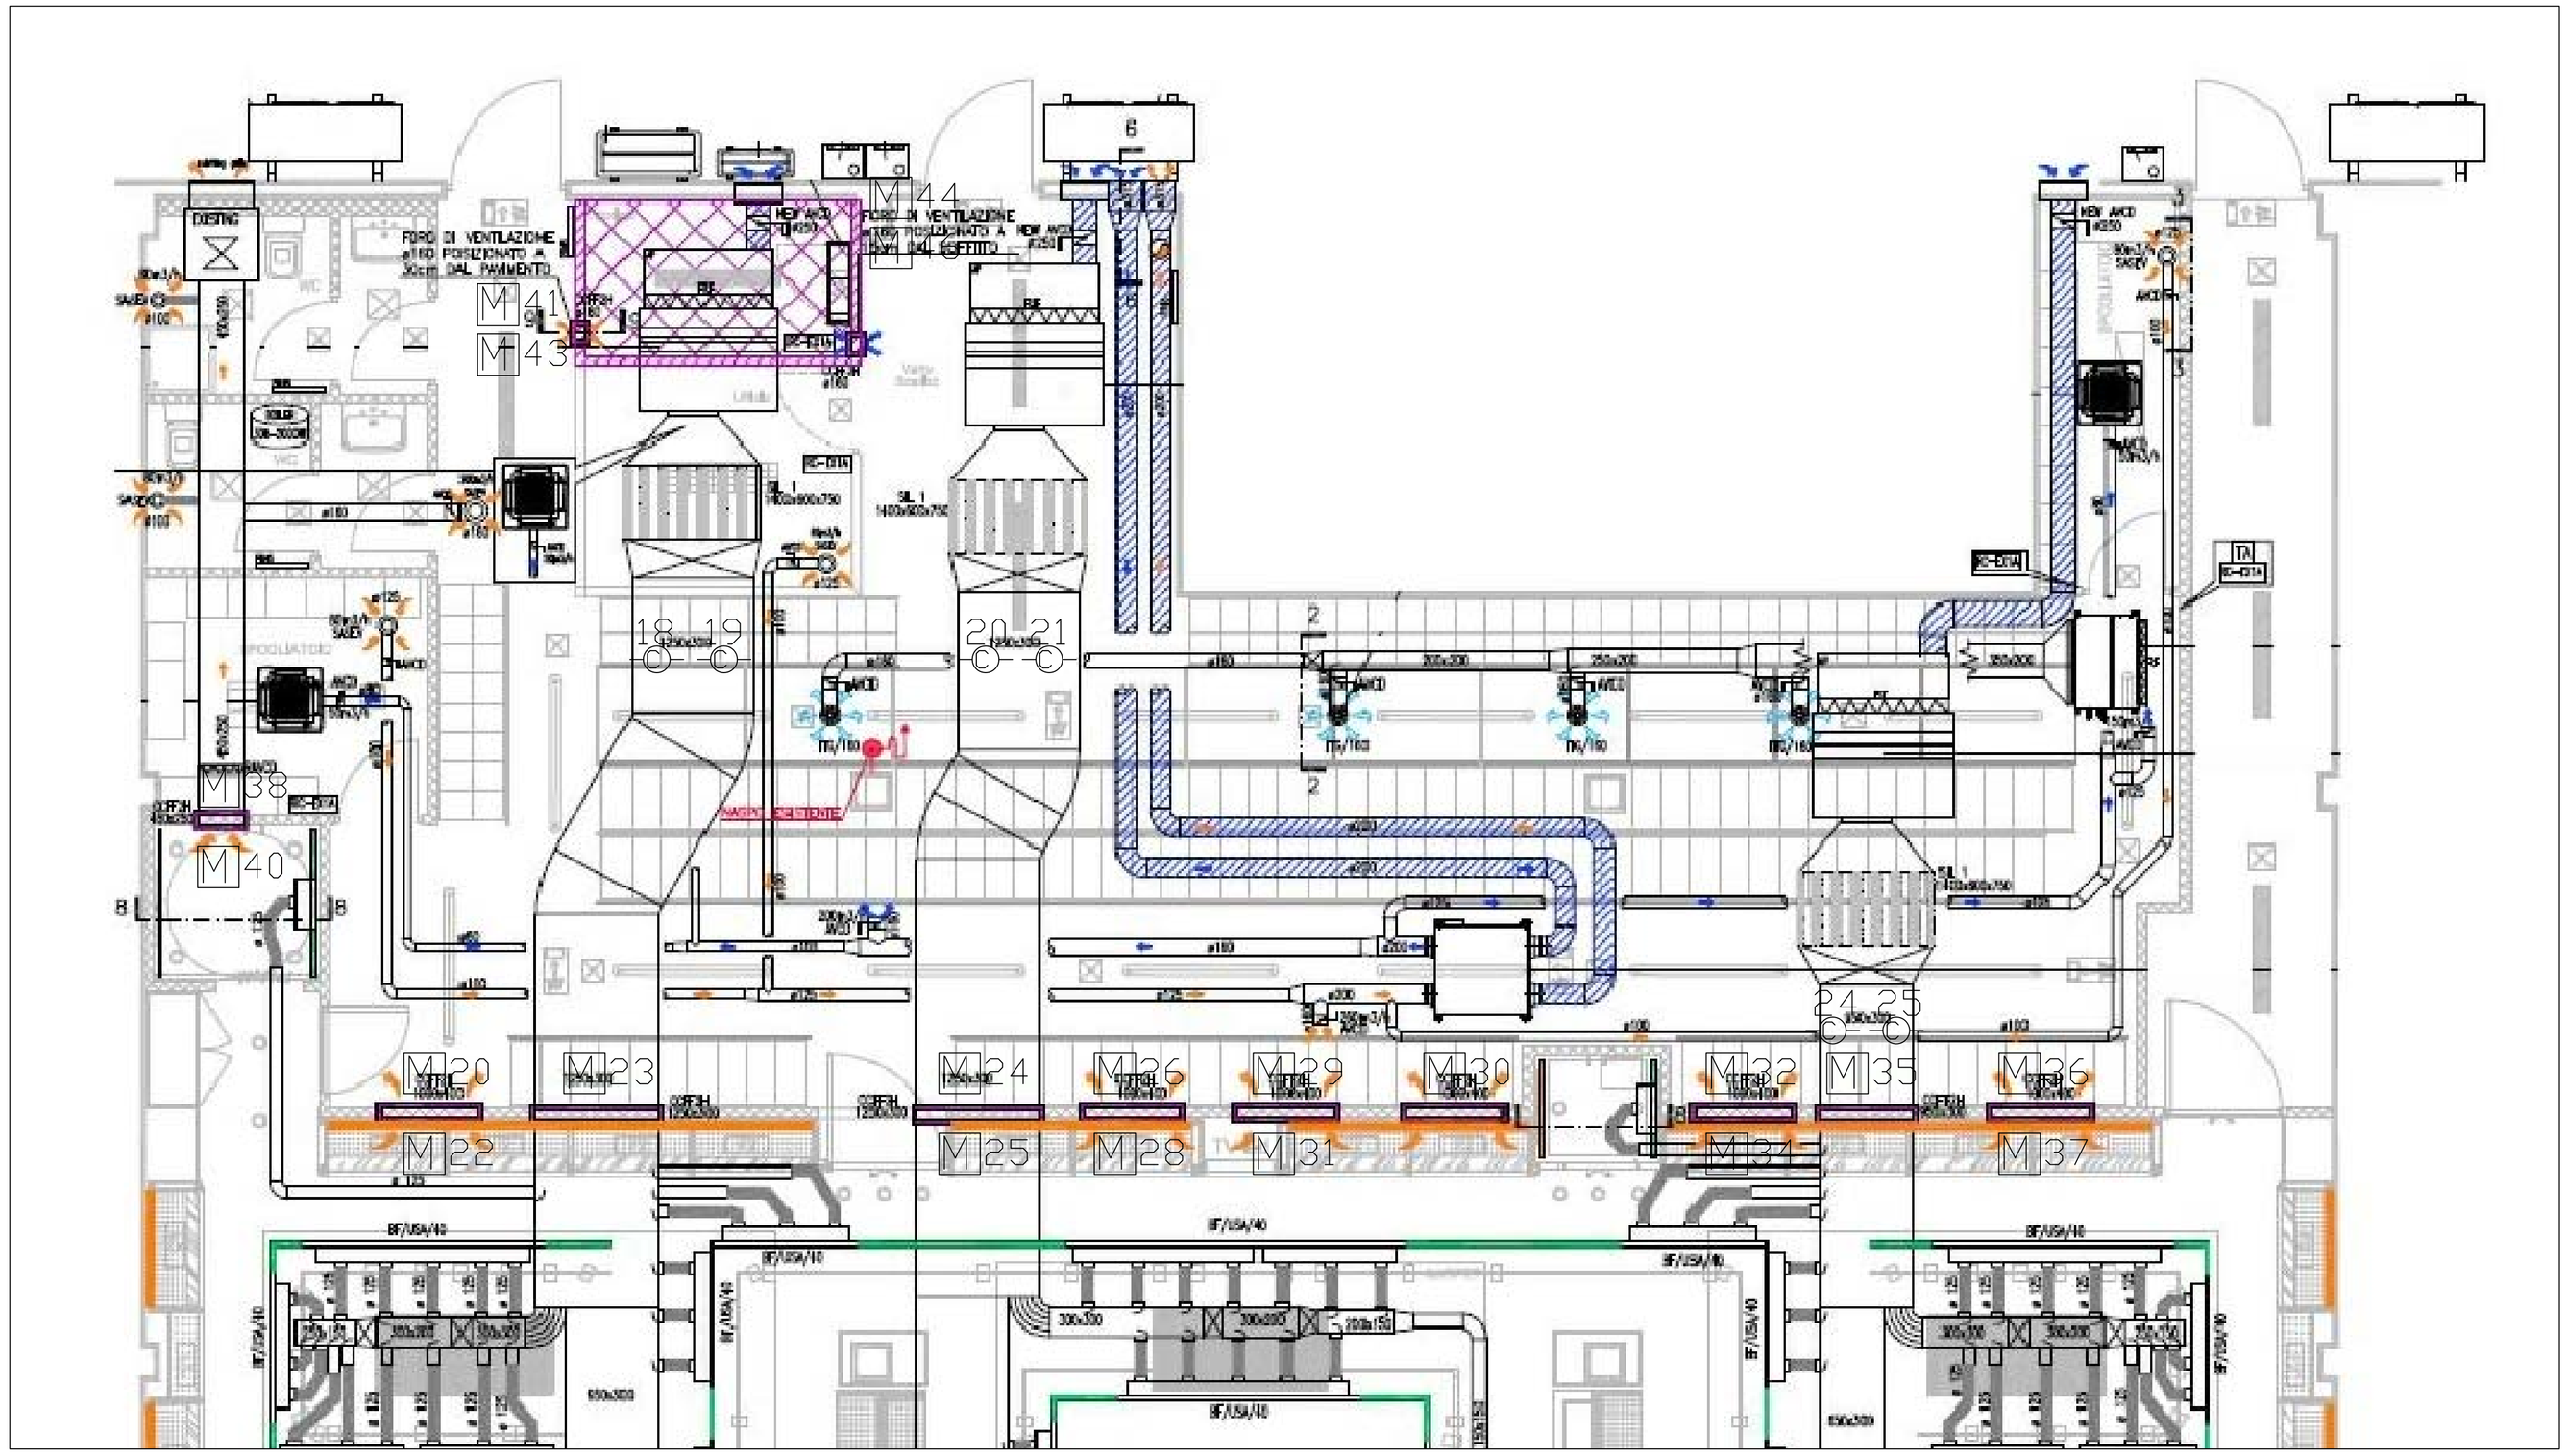

LEGENDA: Imp. rilevazione fumi	
SIMBOLO	DESCRIZIONE
—©—	Rilevatore di fumo con camera di analisi all'interno della condotte

\\192.168.35.4\Public\TECHNOGROUP INTERNATIONAL\PREVENTIVI 2017\024-17 TOD'S - SERRAVALLE - ELE - SPE - 03 APR 2017\TECHNOGROUP INTERNATIONAL_LOGO.jpg

DATA:	30 / 06 / 2017	**COMMITTENTE:**	**TOD'S SPA**
FILENAME:	N/0046/17 as-built		**OL SERRAVALLE SCRIVIA**
OPERATORE:	M.P	**OGGETTO:**	**IMPIANTI DI SICUREZZA**
REV:	0.0		**RILEVAZIONE FUMI**