


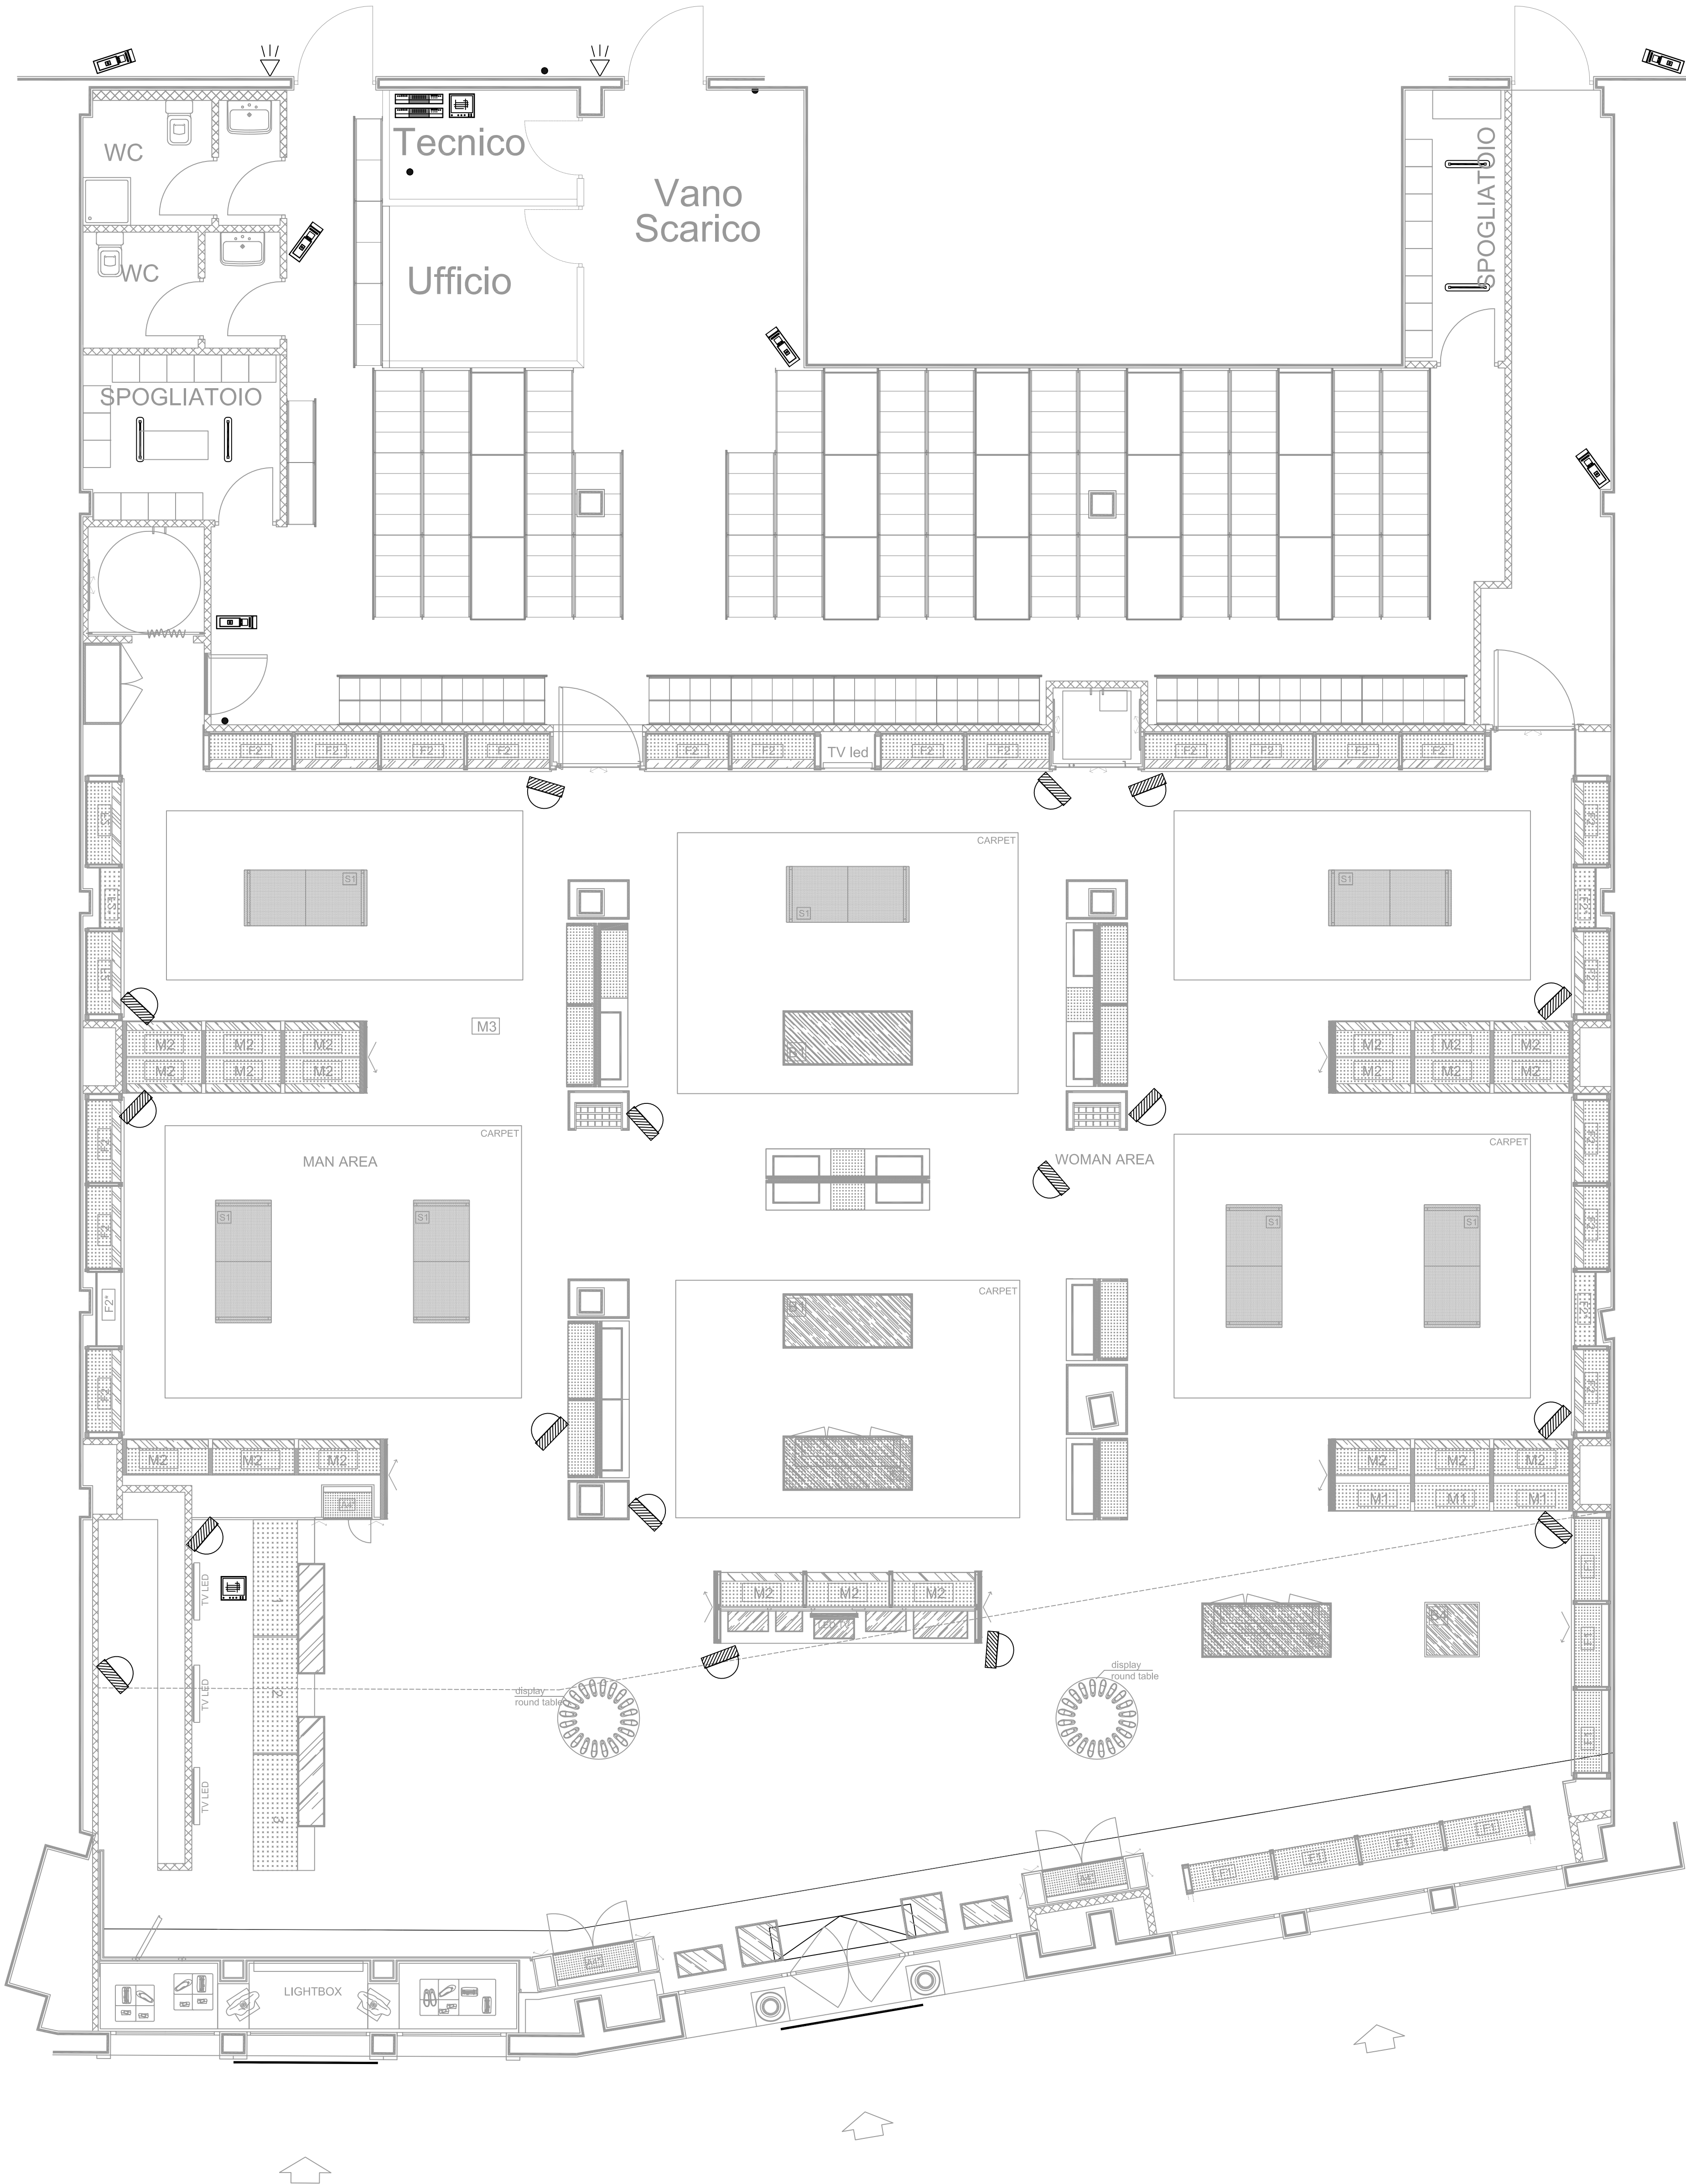

LEGENDA: impianto di TV.CC.	
SIMBOLO	DESCRIZIONE
	VIDEOREGISTRATORE DIGITALE
	DISTRIBUTORE VIDEO
	TELECAMERE FISSA DA ESTERNO
	TELECAMERE FISSA DA INTERNO
	TELECAMERE MINI DOME DA INTERNO
	MONITOR

1:\REL\ELAB\PIU\GUSTED\ROGROUP INTERNATIONAL\PRESENTA\2017\004\17 TOD'S - SERRAVALLE - I.L.E. - SPE - 03 APR 2017\TECH\ROGROUP INTERNATIONAL_LOC003.dwg			
DATA:	30 / 06 / 2017	COMMITTENTE: TOD'S SPA	
FILENAME:	N/0046/17 as-built	OL SERRAVALLE SCRIVIA	
OPERATORE:	M.P	OGGETTO: IMPIANTI DI SICUREZZA	
REV:	0.0	VIDEOSORVEGLIANZA	