


SEMINTERRATO

2 DVR
SPRITE2/16 IN

1 DVR 16 IN COLLEGATE
1 DVR 14 IN COLLEGATE

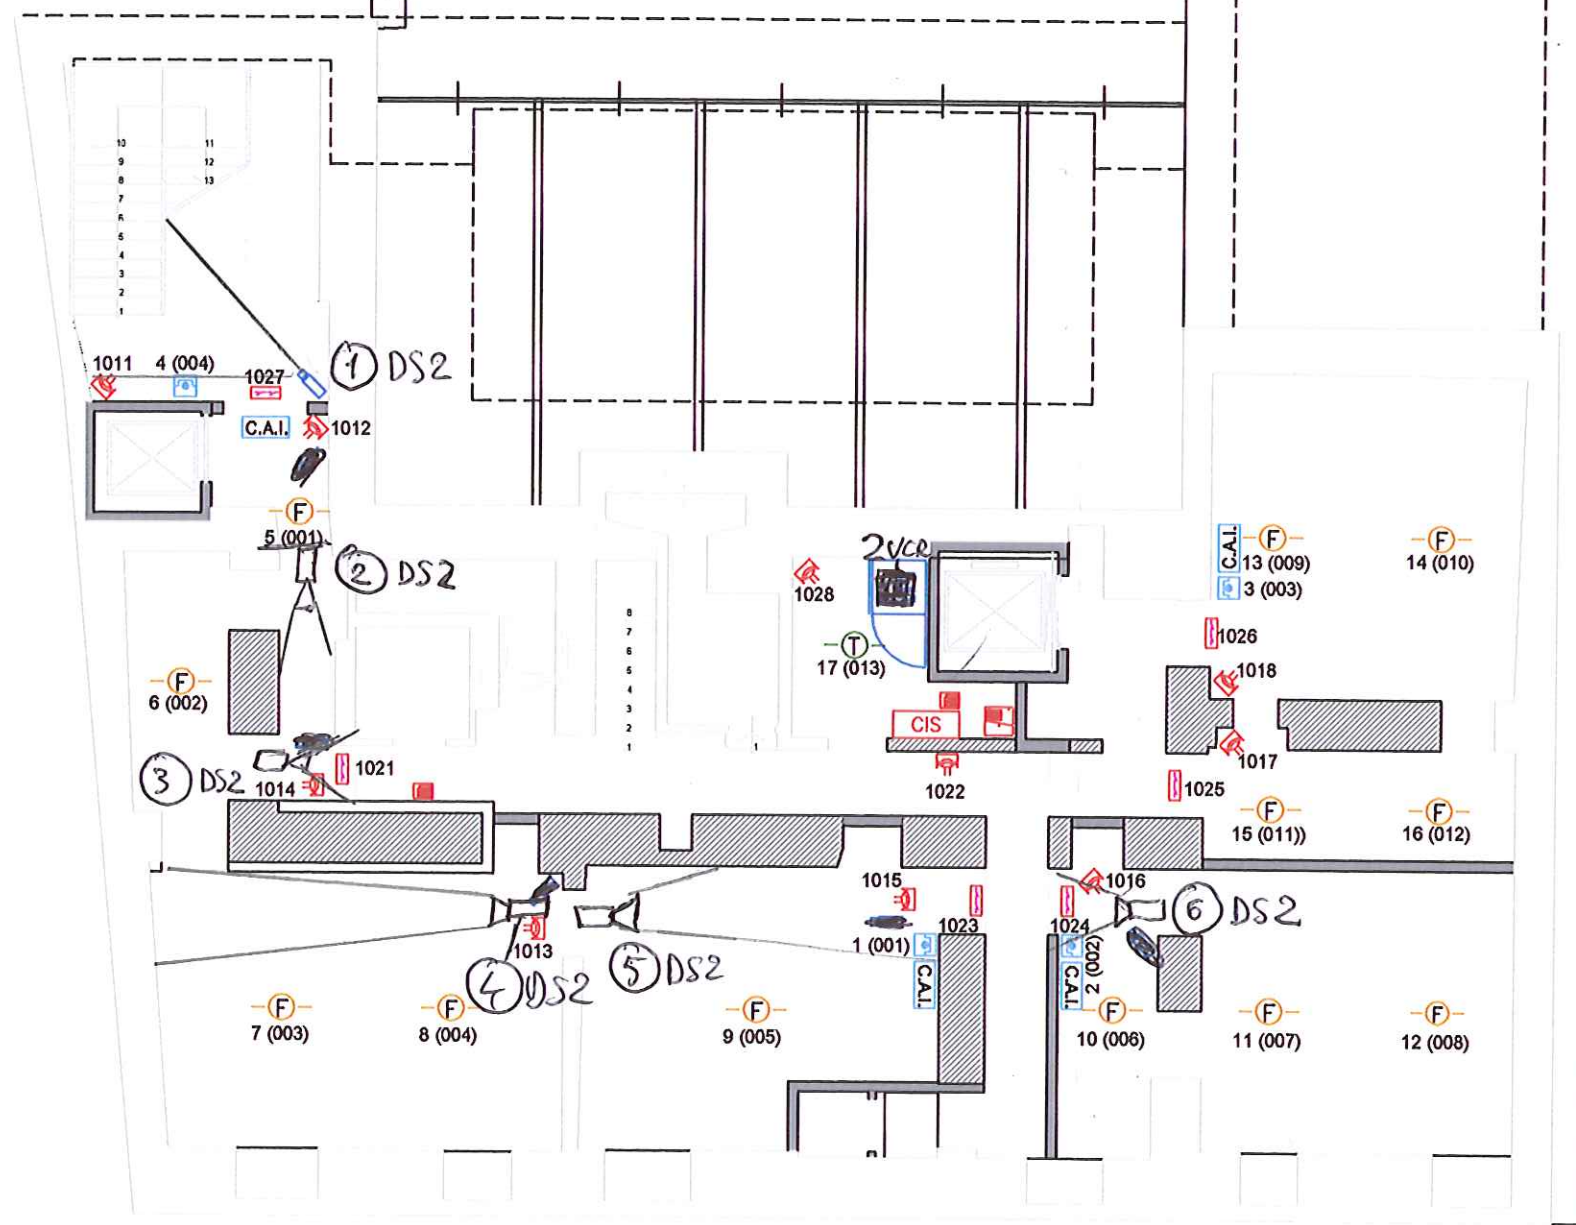

LEGENDA: impianto antincendio

SIMBOLO	DESCRIZIONE
	CENTRALE DI ALLARME CON UNITA' DI ALIMENTAZIONE
	RIVELATORE OTTICO DI FUMO
	RIVELATORE TERMICO/VELOCIMETRICO
	RIVELATORE OTTICO DI FUMO SOPRA CONTROSOFFITTO
	PULSANTE MANUALE
	CASSONETTO OTTICO/AUSTICO
	SIRENA ESTERNA

LEGENDA: impianto di allarme

SIMBOLO	DESCRIZIONE
	CENTRALE DI ALLARME CON UNITA' DI ALIMENTAZIONE
	TASTIERA REMOTA CENTRALE
	INSERITORE A CHIAVE
	COMBINATORE TELEFONICO
	SIRENA DA ESTERNO AUTOMANTENUTA
	SIRENA DA INTERNO AUTOMANTENUTA
	RIVELATORE DI INTRUSIONE INFRAROSSO DA PARETE
	LETTORE DI PROSSIMITA'
	CONTATTO MAGNETICO
	SENSORE INERZIALE

LEGENDA: impianto di TV.CC.

SIMBOLO	DESCRIZIONE
	VIDEOREGISTRATORE
	TASTIERA DI GESTIONE VIDEOREGISTRATORE
	TELECAMERA FISSA DA ESTERNO CON CUSTODIA
	TELECAMERA FISSA DA INTERNO SENZA CUSTODIA
	TELECAMERA SPEED-DOME DA ESTERNO
	TELECAMERA SPEED-DOME DA INTERNO
	MONITOR

TECNOGROUP®

COMMITTENTE: TOD'S SPA

DATA: 19 / 10 / 2007

OGGETTO: EDIFICIO MILANO - VIA DELLA SPIGA
IMPIANTI SICUREZZA

FILENAME: N / 0787 / 07 PI - PAG. 1 / 5

OPERATORE: GRS PROJECT SRL

REV: 2.0



1 MONITOR 15"

1 TASTIERA
X
DVR


LEGENDA: impianto antincendio	
SIMBOLO	DESCRIZIONE
	CENTRALE DI ALLARME CON UNITA' DI ALIMENTAZIONE
	RELEVATORE OTTICO DI FUMO
	RELEVATORE TERMOCALOMETRICO
	RELEVATORE OTTICO DI FUMO SOPRA CONTROSOFFITO
	PULSANTE MANUALE
	CASSONETTO OTTICO/AUSTICO
	SIRENA ESTERNA

LEGENDA: impianto di allarme	
SIMBOLO	DESCRIZIONE
	CENTRALE DI ALLARME CON UNITA' DI ALIMENTAZIONE
	TASTIERA REMOTA CENTRALE
	RELEVATORE A CHIAVE
	COMBINATORE TELEFONICO
	SIRENA DA ESTERNO AUTOMANTENUTA
	SIRENA DA INTERNO AUTOMANTENUTA
	RELEVATORE DI INTRUSIONE INFRAROSSO DA PARETE
	LETTORE DI PROSSIMITA'
	CONTATTO MAGNETICO
	SENSORE INERZIALE

LEGENDA: impianto di TV.CC.	
SIMBOLO	DESCRIZIONE
	VIDEOREGISTRATORE
	TASTIERA DI GESTIONE VIDEOREGISTRATORE
	TELECAMERA FISSA DA ESTERNO CON CUSTODIA
	TELECAMERA FISSA DA INTERNO SENZA CUSTODIA
	TELECAMERA SPEED-DOME DA ESTERNO
	TELECAMERA SPEED-DOME DA INTERNO
	MONITOR

TECNOGROUP®	
COMMITTENTE: TOD'S SPA	DATA: 19 / 10 / 2007
OGGETTO: EDIFICIO MILANO - VIA DELLA SPIGA	FILENAME: N / 0787 / 07 PI - PAG. 2 / 5
IMPIANTI SICUREZZA	OPERATORE: GRS PROJECT SRL
	REV: 2.0

1° Piano

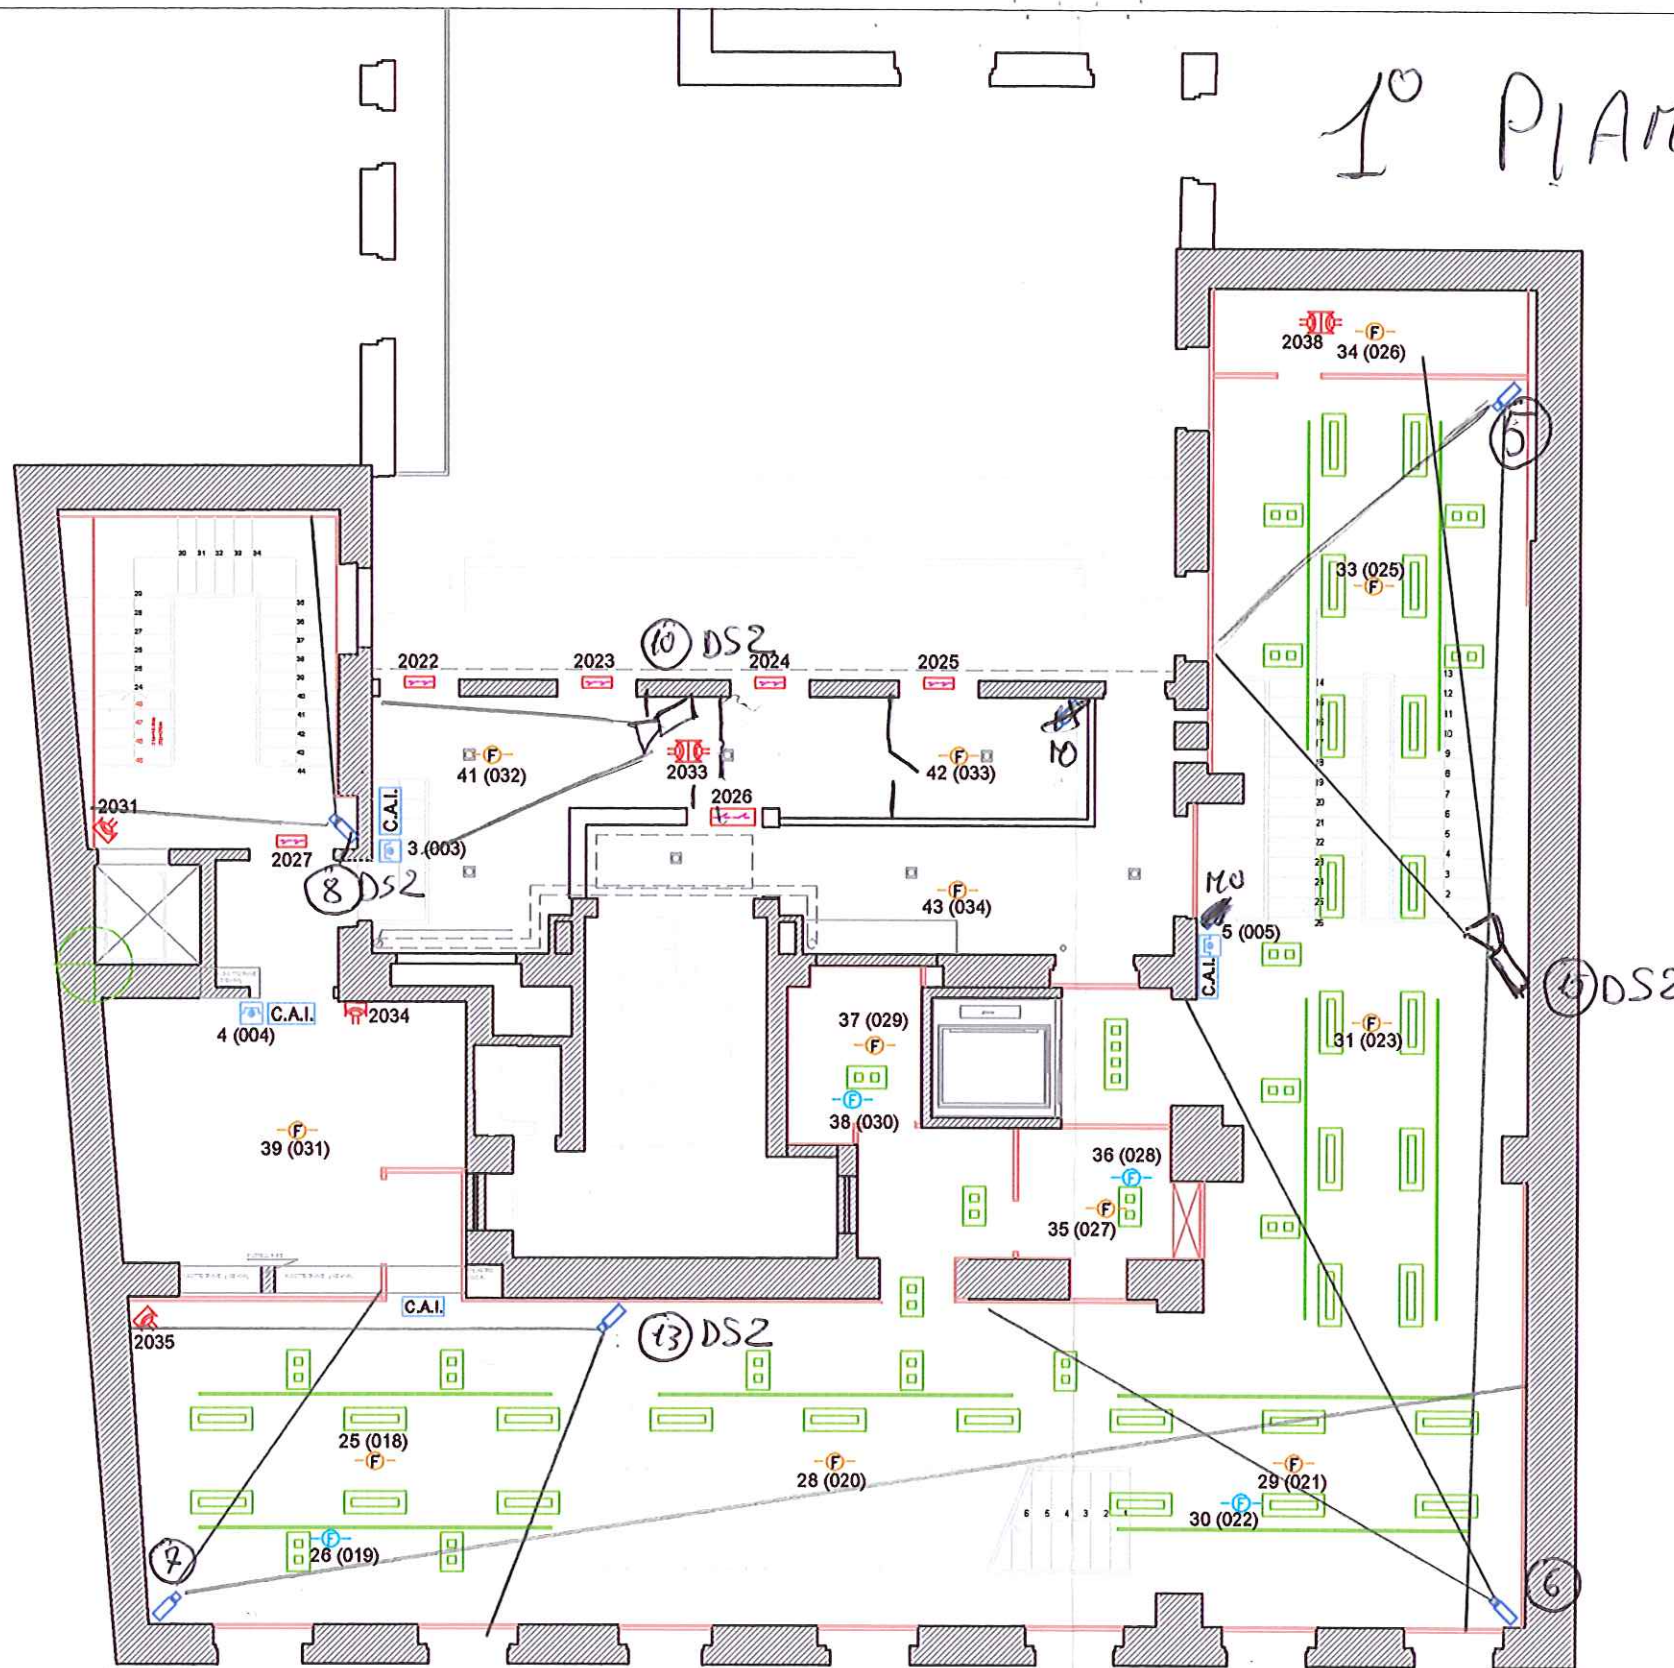

LEGENDA: impianto antincendio	
SIMBOLO	DESCRIZIONE
	CENTRALE DI ALLARME CON UNITA' DI ALIMENTAZIONE
	RILEVATORE OTTICO DI FUMO
	RILEVATORE TERMISTORIMETRICO
	RILEVATORE OTTICO DI FUMO SOPRA CONTROSOFFITTO
	PULSANTE MANUALE
	CASSONETTO OTTICO/AUSTICO
	SIRENA ESTERNA

LEGENDA: impianto di allarme	
SIMBOLO	DESCRIZIONE
	CENTRALE DI ALLARME CON UNITA' DI ALIMENTAZIONE
	TASTIERA REMOTA CENTRALE
	INSERITORE A CHIAVE
	COMBINATORE TELEFONICO
	SIRENA DA ESTERNO AUTOLIMENTATA
	SIRENA DA INTERNO AUTOLIMENTATA
	RILEVATORE DI INTRUSIONE INFRAROSSO DA PARETE
	LETTORE DI PROSSIMITA'
	CONTATTO MAGNETICO
	SENSORE INFRAROSSO

LEGENDA: impianto di TV.CC.	
SIMBOLO	DESCRIZIONE
	VIDEOREGISTRATORE
	TASTIERA DI GESTIONE VIDEOREGISTRATORE
	TELECAMERA FISSA DA ESTERNO CON CUSTODIA
	TELECAMERA FISSA DA INTERNO SENZA CUSTODIA
	TELECAMERA SPEED-DOME DA ESTERNO
	TELECAMERA SPEED-DOME DA INTERNO
	MONITOR

TECNOGROUP®	
COMMITTENTE: TOP'S SPA	DATA: 19 / 10 / 2007
OGGETTO: EDIFICIO MILANO - VIA DELLA SPIGA	FILENAME: N / 0787 / 07 PI - PAG. 3 / 5
IMPIANTI SICUREZZA	OPERATORE: GRS PROJECT SRL
	REV: 2.0

2° PIANO



LEGENDA: impianto antincendio

SIMBOLO	DESCRIZIONE
	CENTRALE DI ALLARME CON UNITA' DI ALIMENTAZIONE
	RIVELATORE OTTICO DI FUMO
	RIVELATORE TERMICO/PIROMETRICO
	RIVELATORE OTTICO DI FUMO SOTTO CONTROSOFFITO
	PULSANTE MANUALE
	CASSONETTO OTTICO/AUDITIVO
	SIRENA ESTERNA

LEGENDA: impianto di allarme

SIMBOLO	DESCRIZIONE
	CENTRALE DI ALLARME CON UNITA' DI ALIMENTAZIONE
	TASTIERA REMOTA CENTRALE
	INSERITORE A CHIAVE
	COMBINATORE TELEFONICO
	SIRENA DA ESTERNO AUTOLIMENTATA
	SIRENA DA INTERNO AUTOLIMENTATA
	RIVELATORE DI INTRUSIONE INFRAROSSO DA PARETE
	LETTORE DI PROSSIMITA'
	CONTATTO MAGNETICO
	SENSORE VIBRAZIONALE


LEGENDA: impianto di TV.CC.

SIMBOLO	DESCRIZIONE
	VIDEOREGISTRATORE
	TASTIERA DI GESTIONE VIDEOREGISTRATORE
	TELECAMERA FISSA DA ESTERNO CON CUSTODIA
	TELECAMERA FISSA DA INTERNO SENZA CUSTODIA
	TELECAMERA SPEED-DOME DA ESTERNO
	TELECAMERA SPEED-DOME DA INTERNO
	MONITOR


TECNOGROUP®

COMMITTENTE: TOD'S SPA	DATA: 19 / 10 / 2007
OGGETTO: EDIFICIO MILANO - VIA DELLA SPIGA IMPIANTI SICUREZZA	FILENAME: N / 0787 / 07 PI - PAG. 4 / 5
	OPERATORE: GRS PROJECT SRL
	REV: 20

3^o PIANO

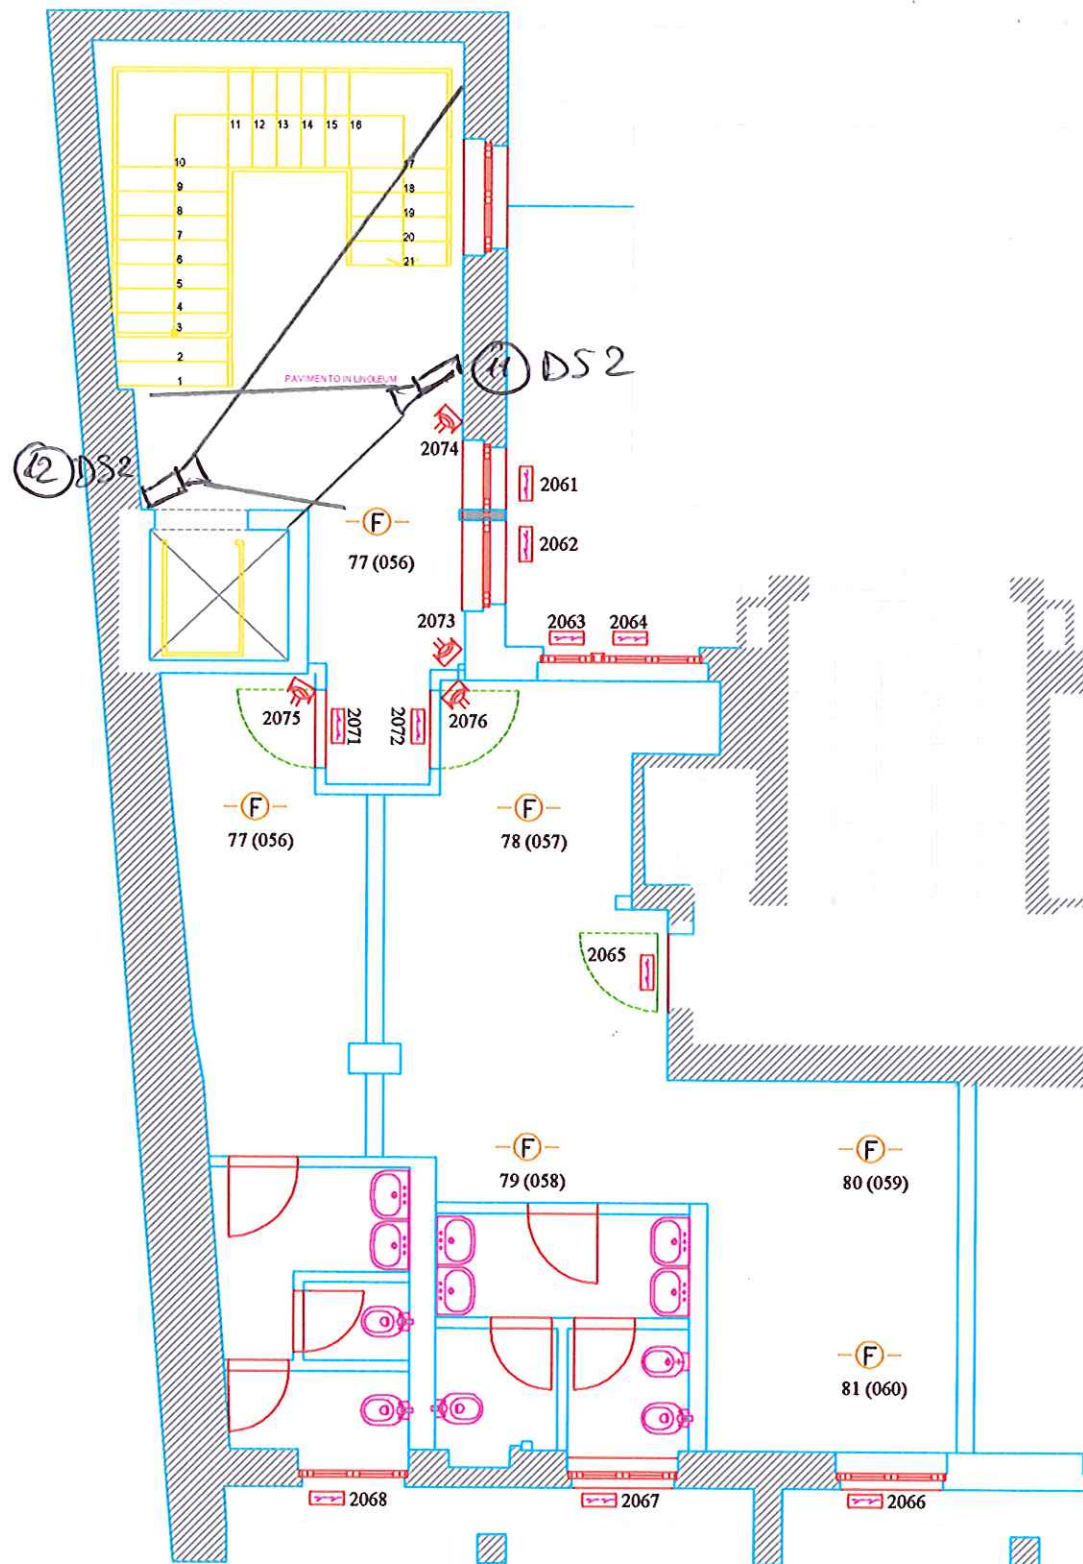

VIA DELLA SPIGA

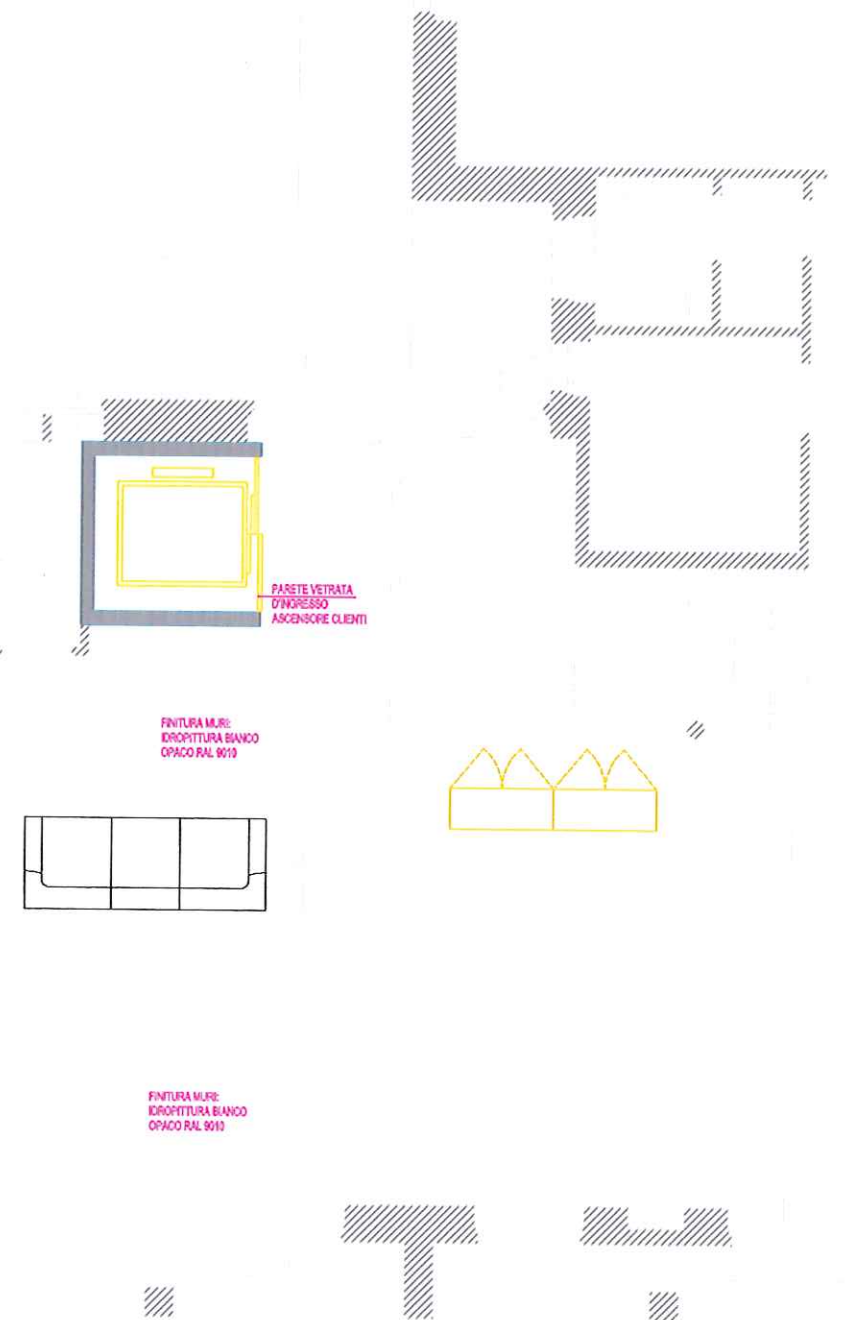

PIANOTERZO

LEGENDA: impianto antincendio	
SIMBOLO	DESCRIZIONE


LEGENDA: impianto di allarme	
Simbolo	Descrizione
	Centrale di allarme con unità di alimentazione

LEGENDA: impianto di TV.CC.		
SIMBOLO	DESCRIZIONE	
	MONITOR	

Copyright of this drawing and contents remain with Studio Michele Bönan. Do not scale from drawings. The contractor is to verify dimensions on site prior to the commencement of work. Any discrepancies are to be reported to the Architect. If in doubt seek clarification.

Via della Spiga 22

MICHELE BÖNAN
ARCHITETTO
ARCHITECTURE & INTERIOR DESIGN
LUNGARNO GUICCIARDINI, 9
60125 FIRENZE ITALIA
Tel. +39. 055.294604
Fax +39. 055.283851
e-mail: info@michelebonan.it

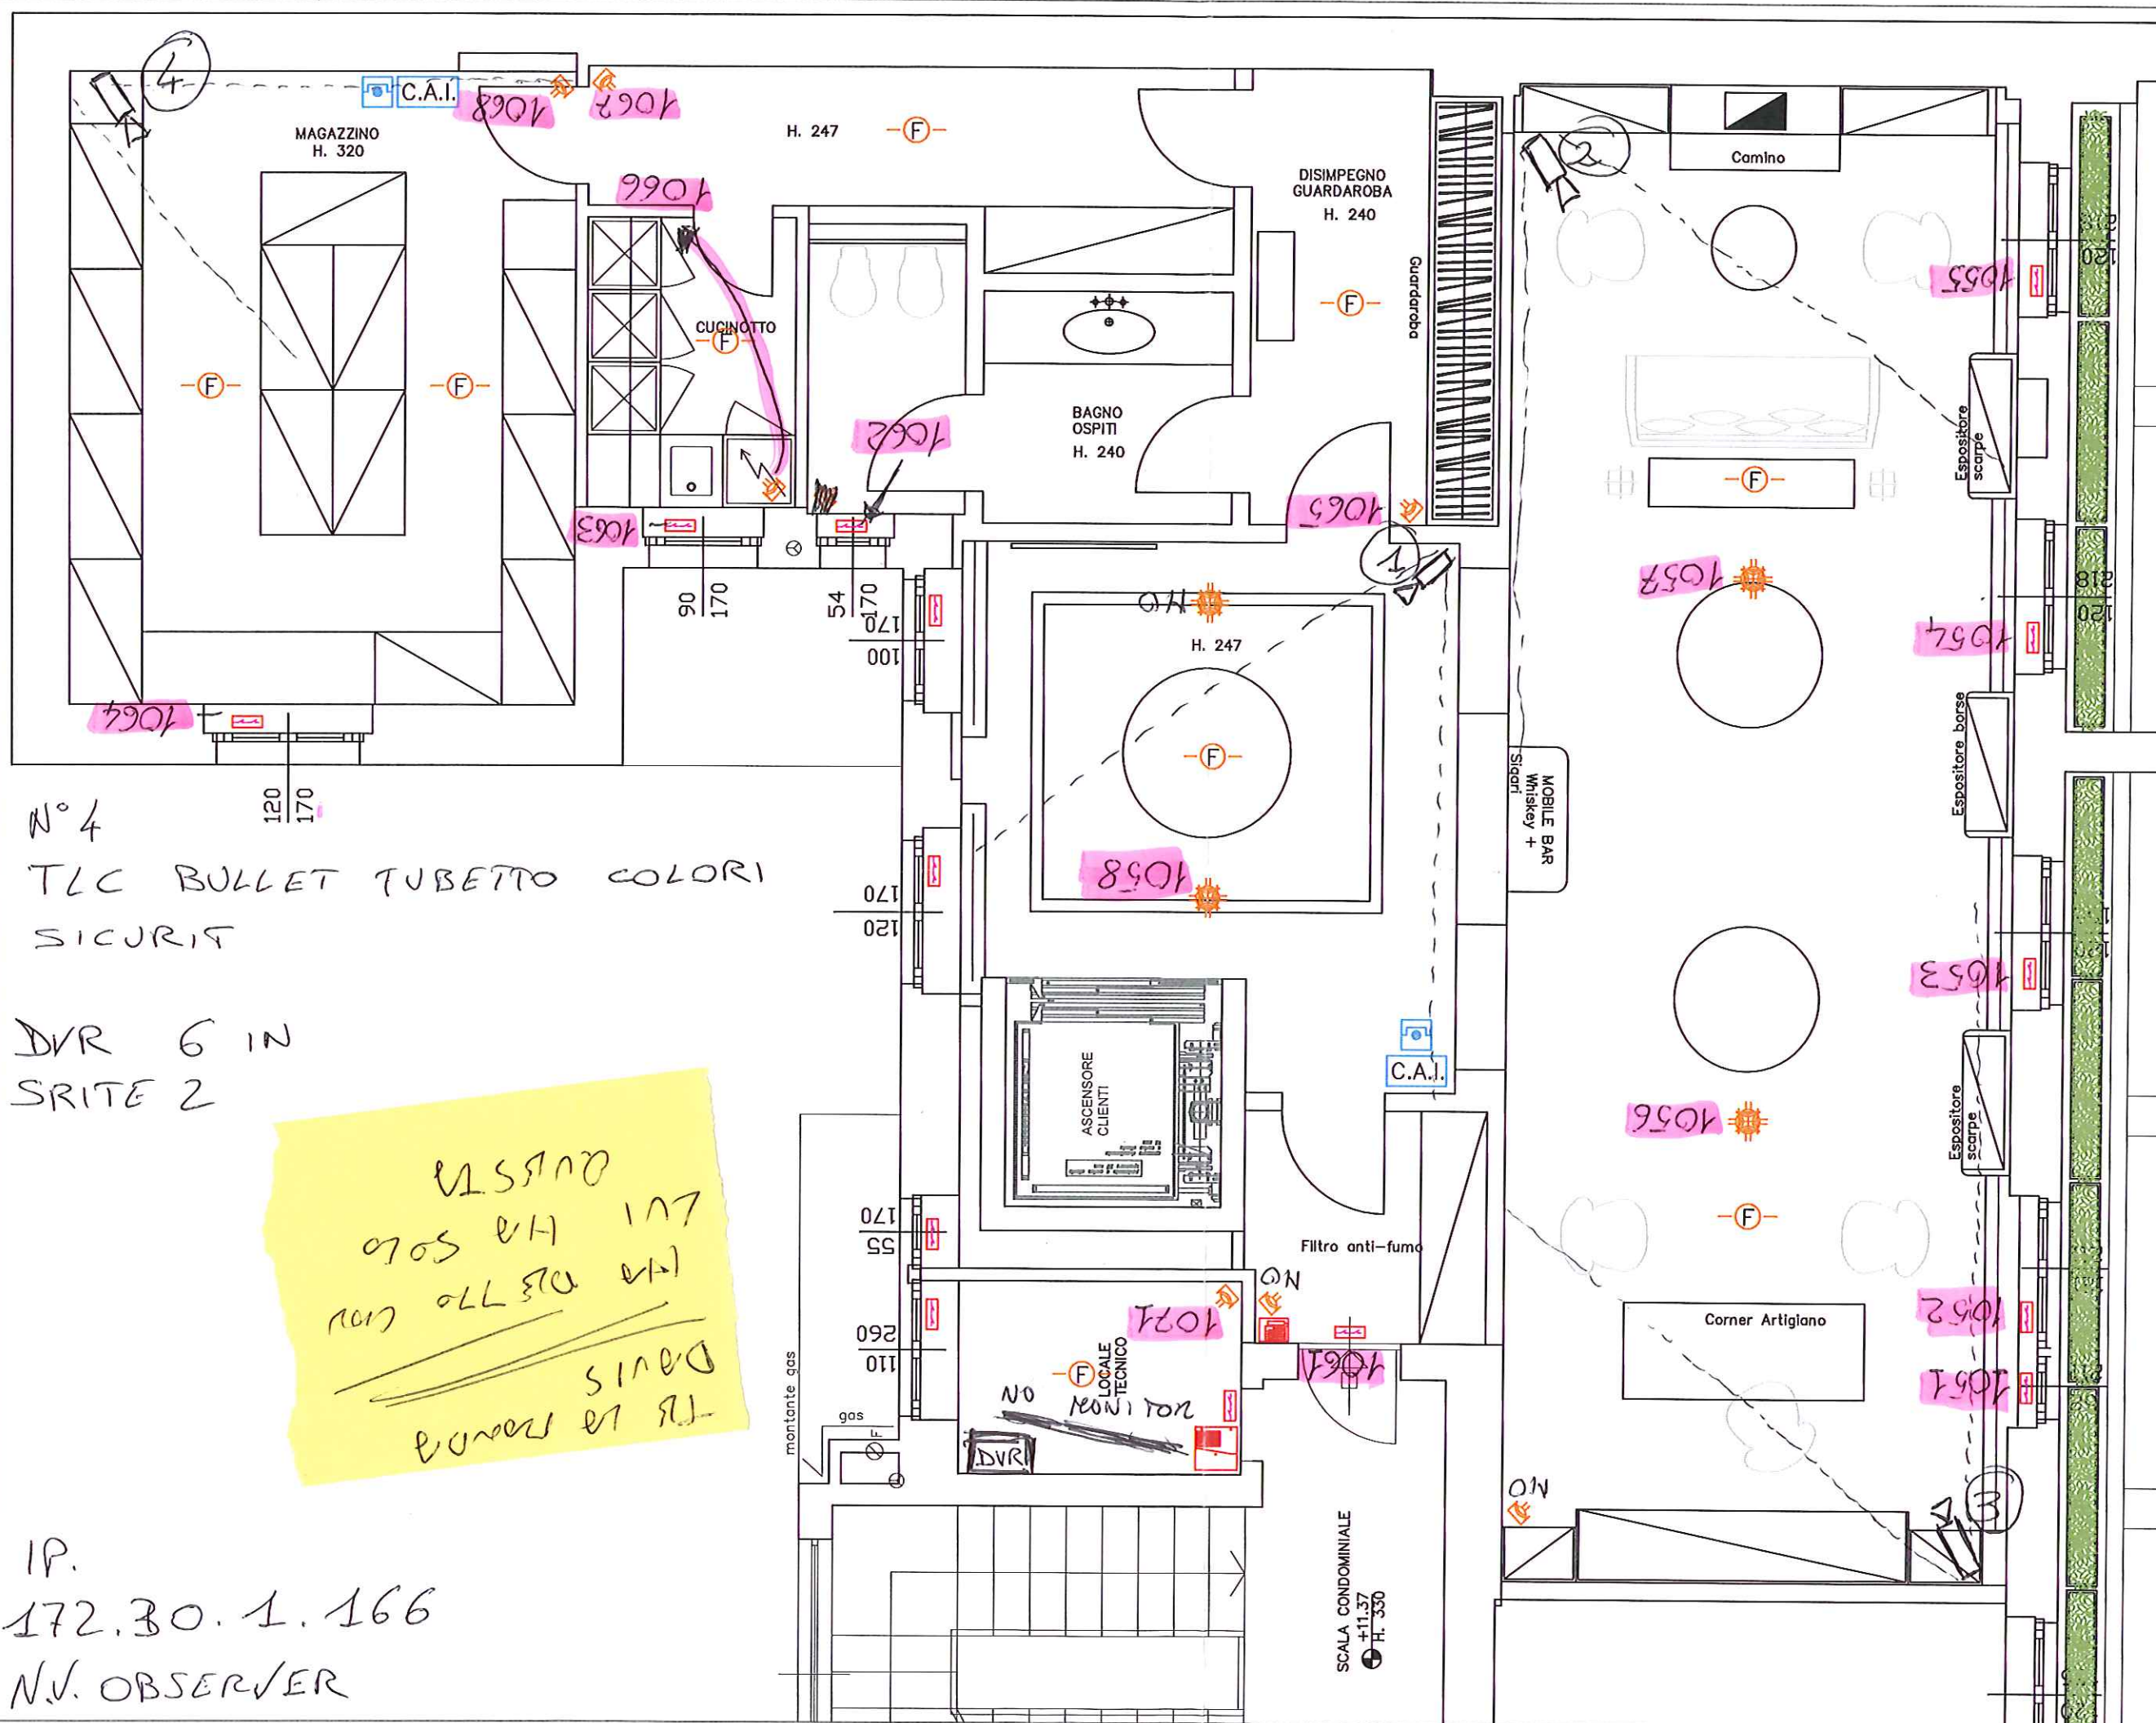

TLC BULLET TUBETTO COLORI
SICURIS

DVR 6 IN
SRITE 2

171
 172
19.

172,30.1.166

N.V. OBSERVER